

Утверждена

постановлением главы городского округа Лыткарино

(наименование документа об утверждении, включая наименования органов государственной власти или

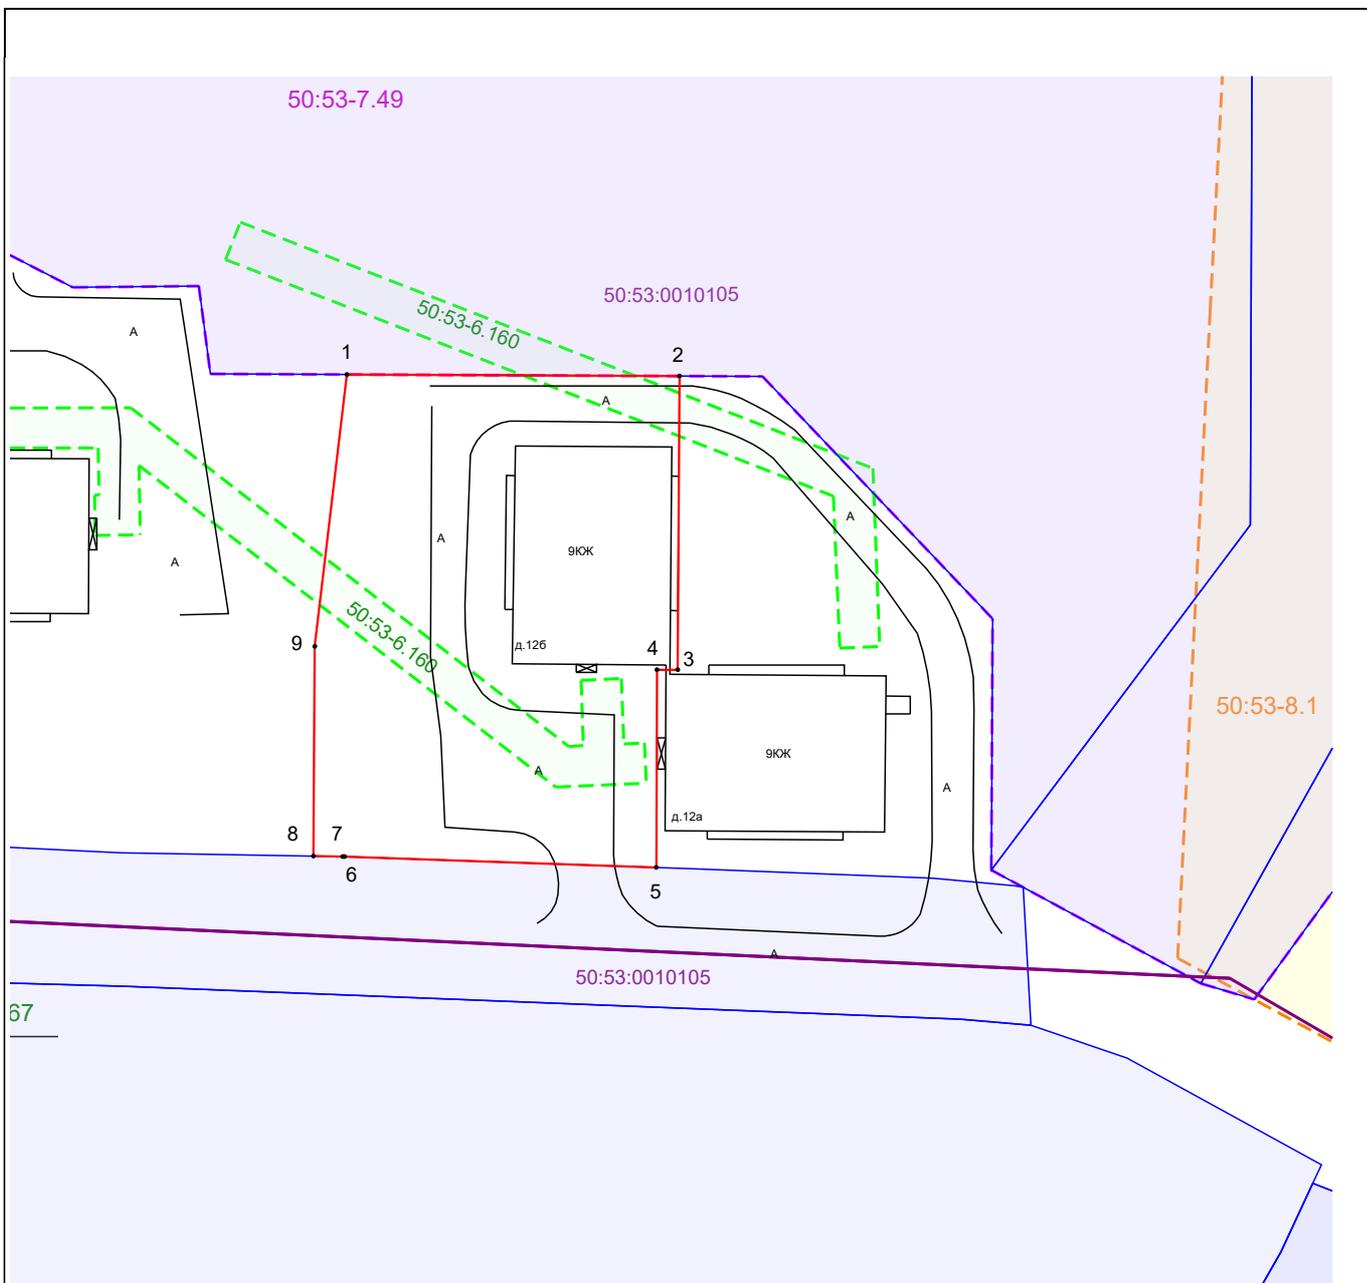
органов местного самоуправления, принявших решение об утверждении схемы или

подписавших соглашение о перераспределении земельных участков)

от _____ № _____

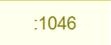
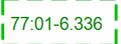
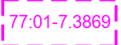
Схема расположения земельного участка или земельных участков на кадастровом плане территории

Площадь земельного участка 1 653 м ²		
(указывается проектная площадь образуемого земельного участка, вычисленная с использованием технологических и программных средств, в том числе размещенных на официальном сайте федерального органа исполнительной власти, уполномоченного Правительством Российской Федерации на осуществление государственного кадастрового учета, государственной регистрации прав, ведение Единого государственного реестра недвижимости и предоставление сведений, содержащихся в Едином государственном реестре недвижимости, в информационно-телекоммуникационной сети "Интернет" (далее - официальный сайт), с округлением до 1 квадратного метра. Указанное значение площади земельного участка может быть уточнено при проведении кадастровых работ не более чем на десять процентов)		
Обозначение характерных точек границ	Координаты, м	
	(указываются в случае подготовки схемы расположения земельного участка с использованием технологических и программных средств, в том числе размещенных на официальном сайте. Значения координат, полученные с использованием указанных технологических и программных средств, указываются с округлением до 0,01 метра)	
	X	Y
1	2	3
1	449 203,76	2 213 212,27
2	449 203,62	2 213 245,09
3	449 174,41	2 213 244,92
4	449 174,41	2 213 242,87
5	449 154,75	2 213 242,80
6	449 155,83	2 213 212,04
7	449 155,83	2 213 211,86
8	449 155,88	2 213 208,97
9	449 176,73	2 213 209,11
1	449 203,76	2 213 212,27



Масштаб 1:750

Условные обозначения:

-  - граница образуемого земельного участка
-  - граница кадастрового деления
-  - земельные участки по сведениям ЕГРН
-  - кадастровый номер земельного участка
-  - номер кадастрового квартала
-  - объекты капитального строительства по сведениям ЕГРН
-  - обозначение зоны с особыми условиями использования территории
-  - обозначение территориальной зоны
-  - Обозначение территории объекта культурного наследия