

Утверждена

постановлением главы городского округа Лыткарино

(наименование документа об утверждении, включая наименования органов государственной власти или

органов местного самоуправления, принявших решение об утверждении схемы или

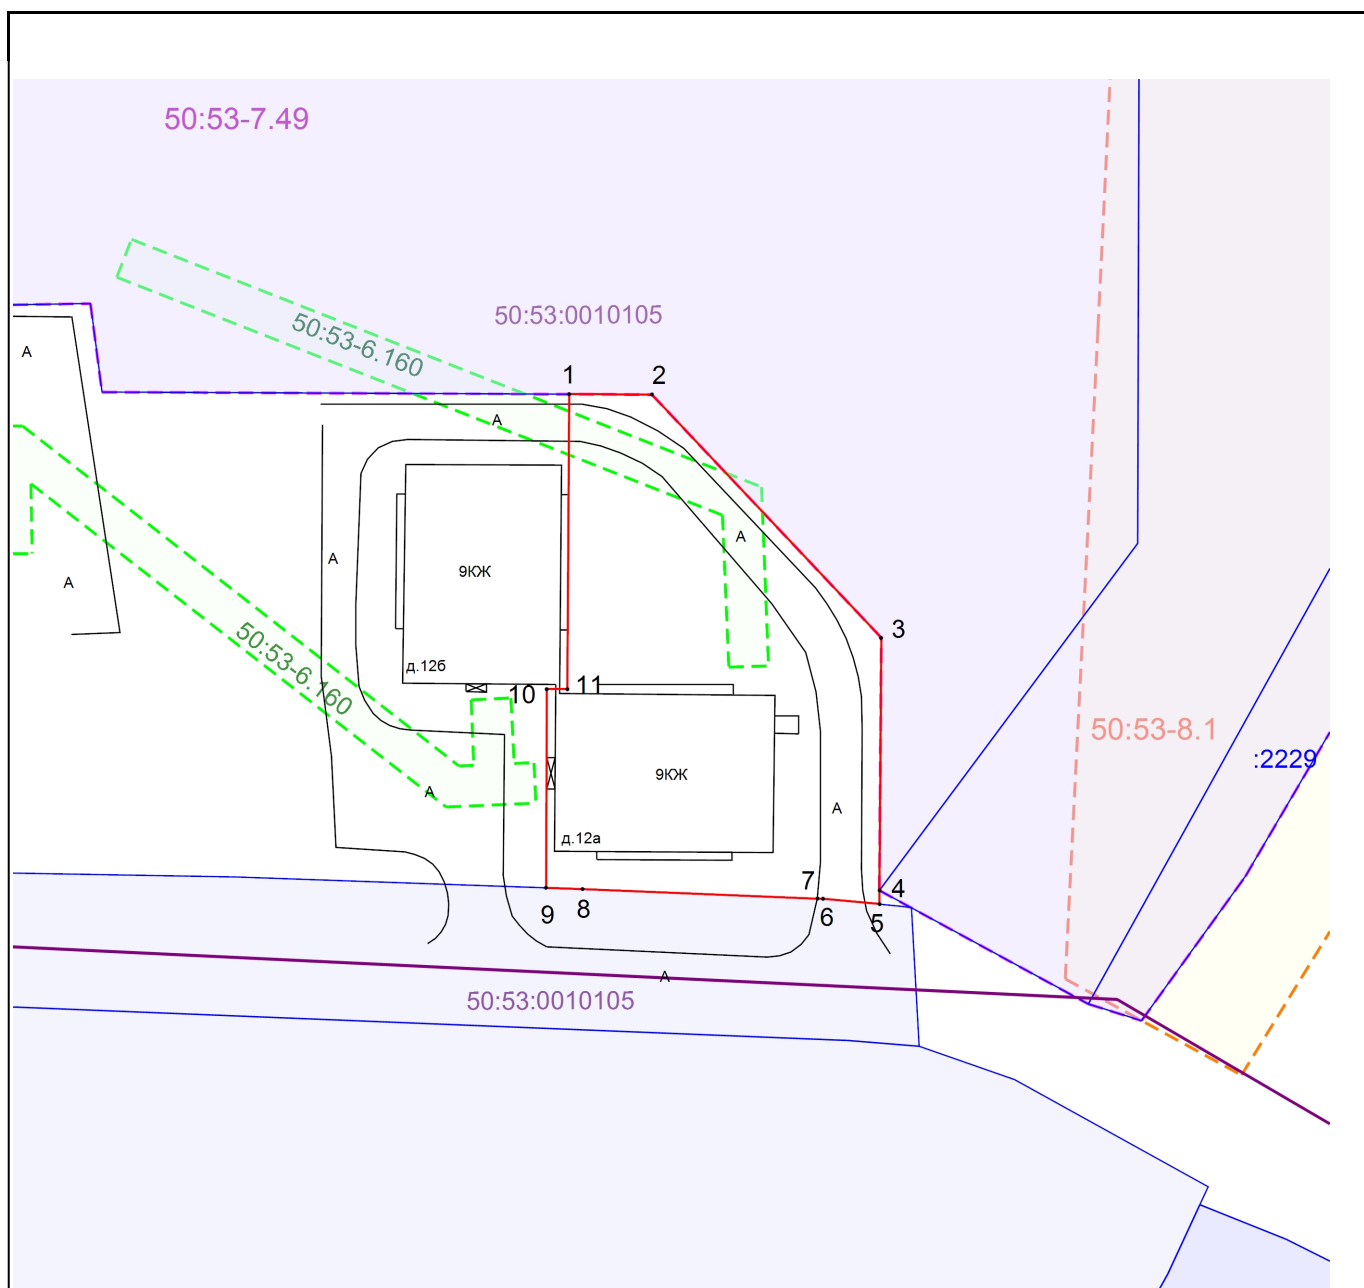
подписавших соглашение о перераспределении земельных участков)

от

№




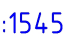
 
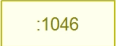
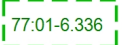


Схема расположения земельного участка или земельных участков на кадастровом плане территории

| | | |
|---|--|----------------------|
| Площадь земельного участка | | 1 304 м ² |
| (указывается проектная площадь образуемого земельного участка, вычисленная с использованием технологических и программных средств, в том числе размещенных на официальном сайте федерального органа исполнительной власти, уполномоченного Правительством Российской Федерации на осуществление государственного кадастрового учета, государственной регистрации прав, ведение Единого государственного реестра недвижимости и предоставление сведений, содержащихся в Едином государственном реестре недвижимости, в информационно-телекоммуникационной сети "Интернет" (далее - официальный сайт), с округлением до 1 квадратного метра. Указанное значение площади земельного участка может быть уточнено при проведении кадастровых работ не более чем на десять процентов) | | |
| Обозначение характерных точек границ | Координаты, м | |
| | (указываются в случае подготовки схемы расположения земельного участка с использованием технологических и программных средств, в том числе размещенных на официальном сайте. Значения координат, полученные с использованием указанных технологических и программных средств, указываются с округлением до 0,01 метра) | |
| | X | Y |
| 1 | 2 | 3 |
| 1 | 449 203,62 | 2 213 245,09 |
| 2 | 449 203,59 | 2 213 253,30 |
| 3 | 449 179,49 | 2 213 276,00 |
| 4 | 449 154,49 | 2 213 275,86 |
| 5 | 449 153,14 | 2 213 275,86 |
| 6 | 449 153,66 | 2 213 270,25 |
| 7 | 449 153,69 | 2 213 269,71 |
| 8 | 449 154,62 | 2 213 246,42 |
| 9 | 449 154,75 | 2 213 242,80 |
| 10 | 449 174,41 | 2 213 242,87 |
| 11 | 449 174,41 | 2 213 244,92 |
| 1 | 449 203,62 | 2 213 245,09 |



Масштаб 1:750

Условные обозначения:

-  - граница образуемого земельного участка
-  - граница кадастрового деления
-  - земельные участки по сведениям ЕГРН
-  - кадастровый номер земельного участка
-  - номер кадастрового квартала
-  - объекты капитального строительства по сведениям ЕГРН
-  - обозначение зоны с особыми условиями использования территории
-  - обозначение территориальной зоны
-  - Обозначение территории объекта культурного наследия