

**Утверждена**

постановлением главы городского округа Лыткарино

(наименование документа об утверждении, включая наименования органов государственной власти или

органов местного самоуправления, принявших решение об утверждении схемы или


подписавших соглашение о перераспределении земельных участков)

от

№





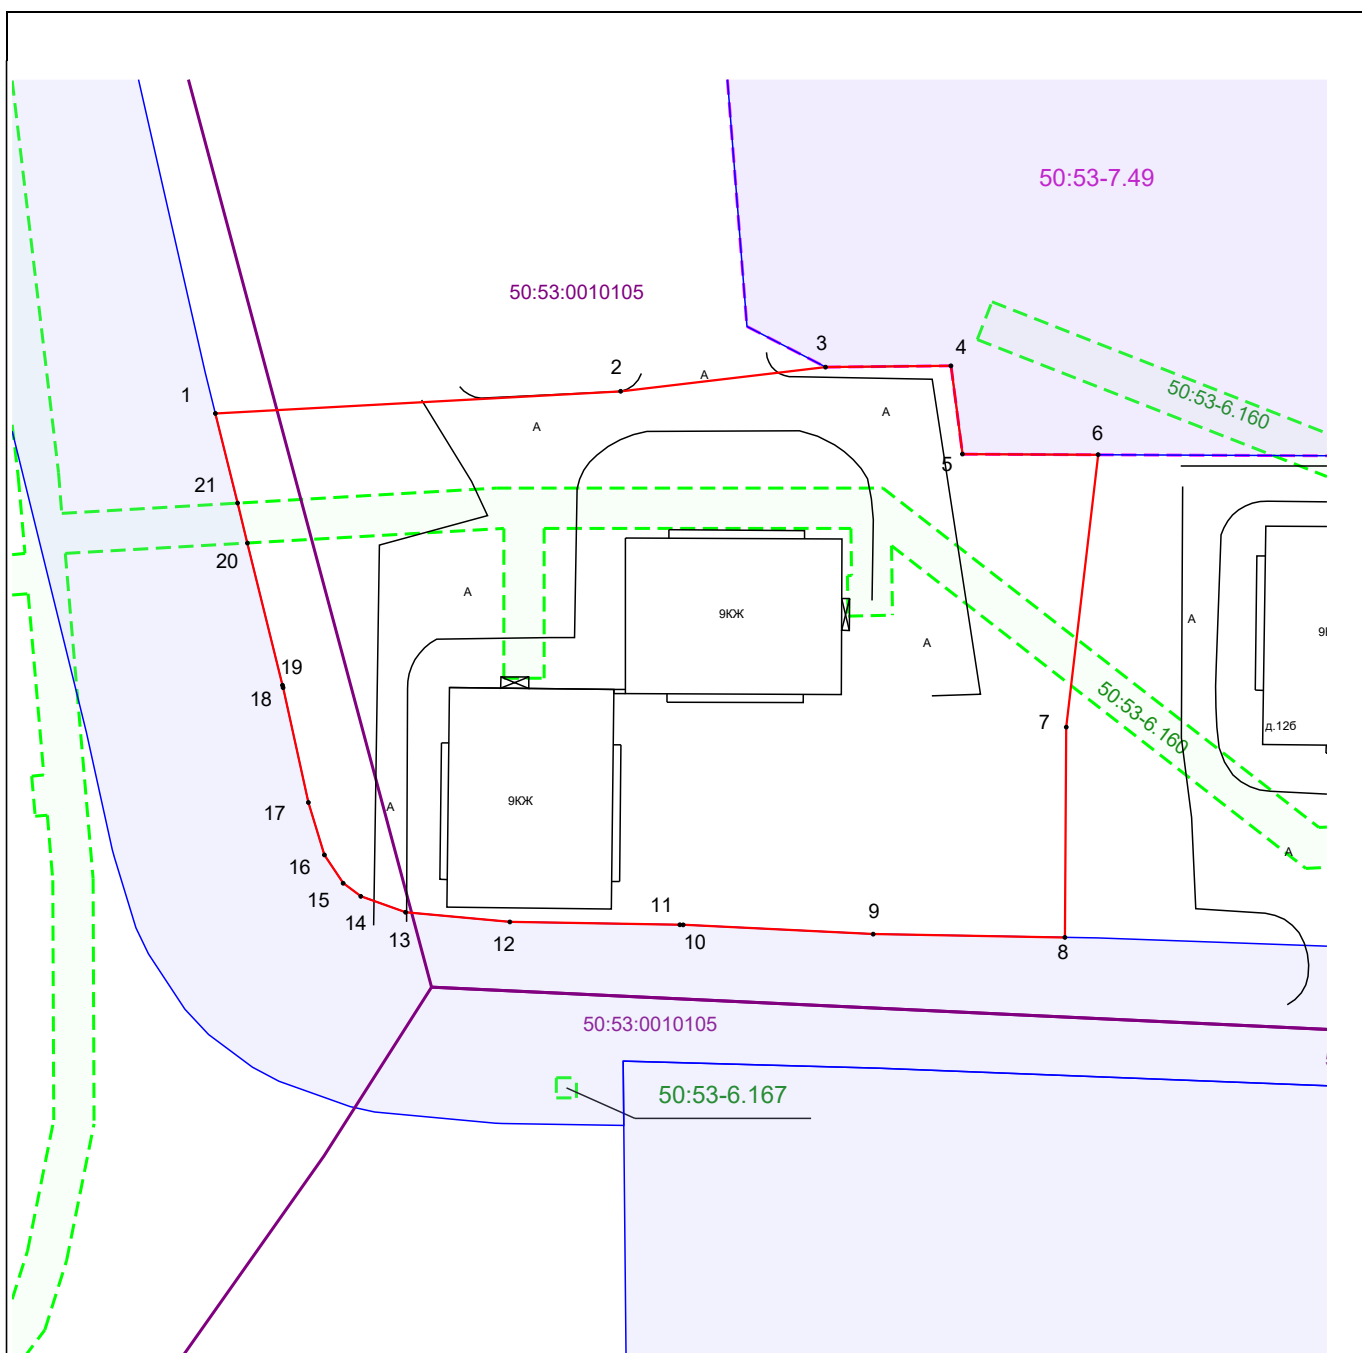



**Схема расположения земельного участка или земельных участков на кадастровом плане территории**

Площадь земельного участка		4 140 м²
(указывается проектная площадь образуемого земельного участка, вычисленная с использованием технологических и программных средств, в том числе размещенных на официальном сайте федерального органа исполнительной власти, уполномоченного Правительством Российской Федерации на осуществление государственного кадастрового учета, государственной регистрации прав, ведение Единого государственного реестра недвижимости и предоставление сведений, содержащихся в Едином государственном реестре недвижимости, в информационно-телекоммуникационной сети "Интернет" (далее - официальный сайт), с округлением до 1 квадратного метра. Указанное значение площади земельного участка может быть уточнено при проведении кадастровых работ не более чем на десять процентов)		
Обозначение характерных точек границ	Координаты, м	
	(указываются в случае подготовки схемы расположения земельного участка с использованием технологических и программных средств, в том числе размещенных на официальном сайте. Значения координат, полученные с использованием указанных технологических и программных средств, указываются с округлением до 0,01 метра)	
	X	Y
1	2	3
1	449 207,85	2 213 124,65
2	449 210,05	2 213 164,88
3	449 212,44	2 213 185,21
4	449 212,57	2 213 197,66
5	449 203,82	2 213 198,80
6	449 203,76	2 213 212,27
7	449 176,73	2 213 209,11
8	449 155,88	2 213 208,97
9	449 156,20	2 213 189,94
10	449 157,12	2 213 171,08
11	449 157,13	2 213 170,75
12	449 157,41	2 213 153,88
13	449 158,37	2 213 143,53
14	449 159,95	2 213 139,08
15	449 161,25	2 213 137,33
16	449 164,06	2 213 135,47
17	449 169,26	2 213 133,88
18	449 180,65	2 213 131,37
19	449 180,89	2 213 131,31
20	449 194,99	2 213 127,83
21	449 198,96	2 213 126,85
1	449 207,85	2 213 124,65



Масштаб 1:750

#### Условные обозначения:

-  - граница образуемого земельного участка
-  - граница кадастрового деления
-  - земельные участки по сведениям ЕГРН
-  - кадастровый номер земельного участка
-  - номер кадастрового квартала
-  - объекты капитального строительства по сведениям ЕГРН
-  - обозначение зоны с особыми условиями использования территории
-  - обозначение территориальной зоны