

Утверждена

постановлением главы городского округа Лыткарино

(наименование документа об утверждении, включая наименования органов государственной власти или

органов местного самоуправления, принявших решение об утверждении схемы или


подписавших соглашение о перераспределении земельных участков)

от _____

№ _____

Схема расположения земельного участка или земельных участков на кадастровом плане территории

Площадь земельного участка		2 256 м²	
(указывается проектная площадь образуемого земельного участка, вычисленная с использованием технологических и программных средств, в том числе размещенных на официальном сайте федерального органа исполнительной власти, уполномоченного Правительством Российской Федерации на осуществление государственного кадастрового учета, государственной регистрации прав, ведение Единого государственного реестра недвижимости и предоставление сведений, содержащихся в Едином государственном реестре недвижимости, в информационно-телекоммуникационной сети "Интернет" (далее - официальный сайт), с округлением до 1 квадратного метра. Указанное значение площади земельного участка может быть уточнено при проведении кадастровых работ не более чем на десять процентов)			
Обозначение характерных точек границ	Координаты, м		
	(указываются в случае подготовки схемы расположения земельного участка с использованием технологических и программных средств, в том числе размещенных на официальном сайте. Значения координат, полученные с использованием указанных технологических и программных средств, указываются с округлением до 0,01 метра)		
	X	Y	
1	2	3	
1	449 510,61	2 213 255,25	
2	449 510,61	2 213 261,73	
3	449 510,35	2 213 275,48	
4	449 510,80	2 213 345,00	
5	449 473,33	2 213 344,52	
6	449 473,18	2 213 333,31	
7	449 473,18	2 213 301,15	
8	449 481,32	2 213 301,26	
9	449 481,05	2 213 297,26	
10	449 487,86	2 213 297,24	
11	449 487,86	2 213 297,88	
12	449 494,58	2 213 297,49	
13	449 494,44	2 213 295,47	
14	449 494,87	2 213 272,95	
15	449 498,68	2 213 272,95	
16	449 498,68	2 213 270,12	
17	449 504,04	2 213 270,22	
18	449 504,31	2 213 255,20	
1	449 510,61	2 213 255,25	

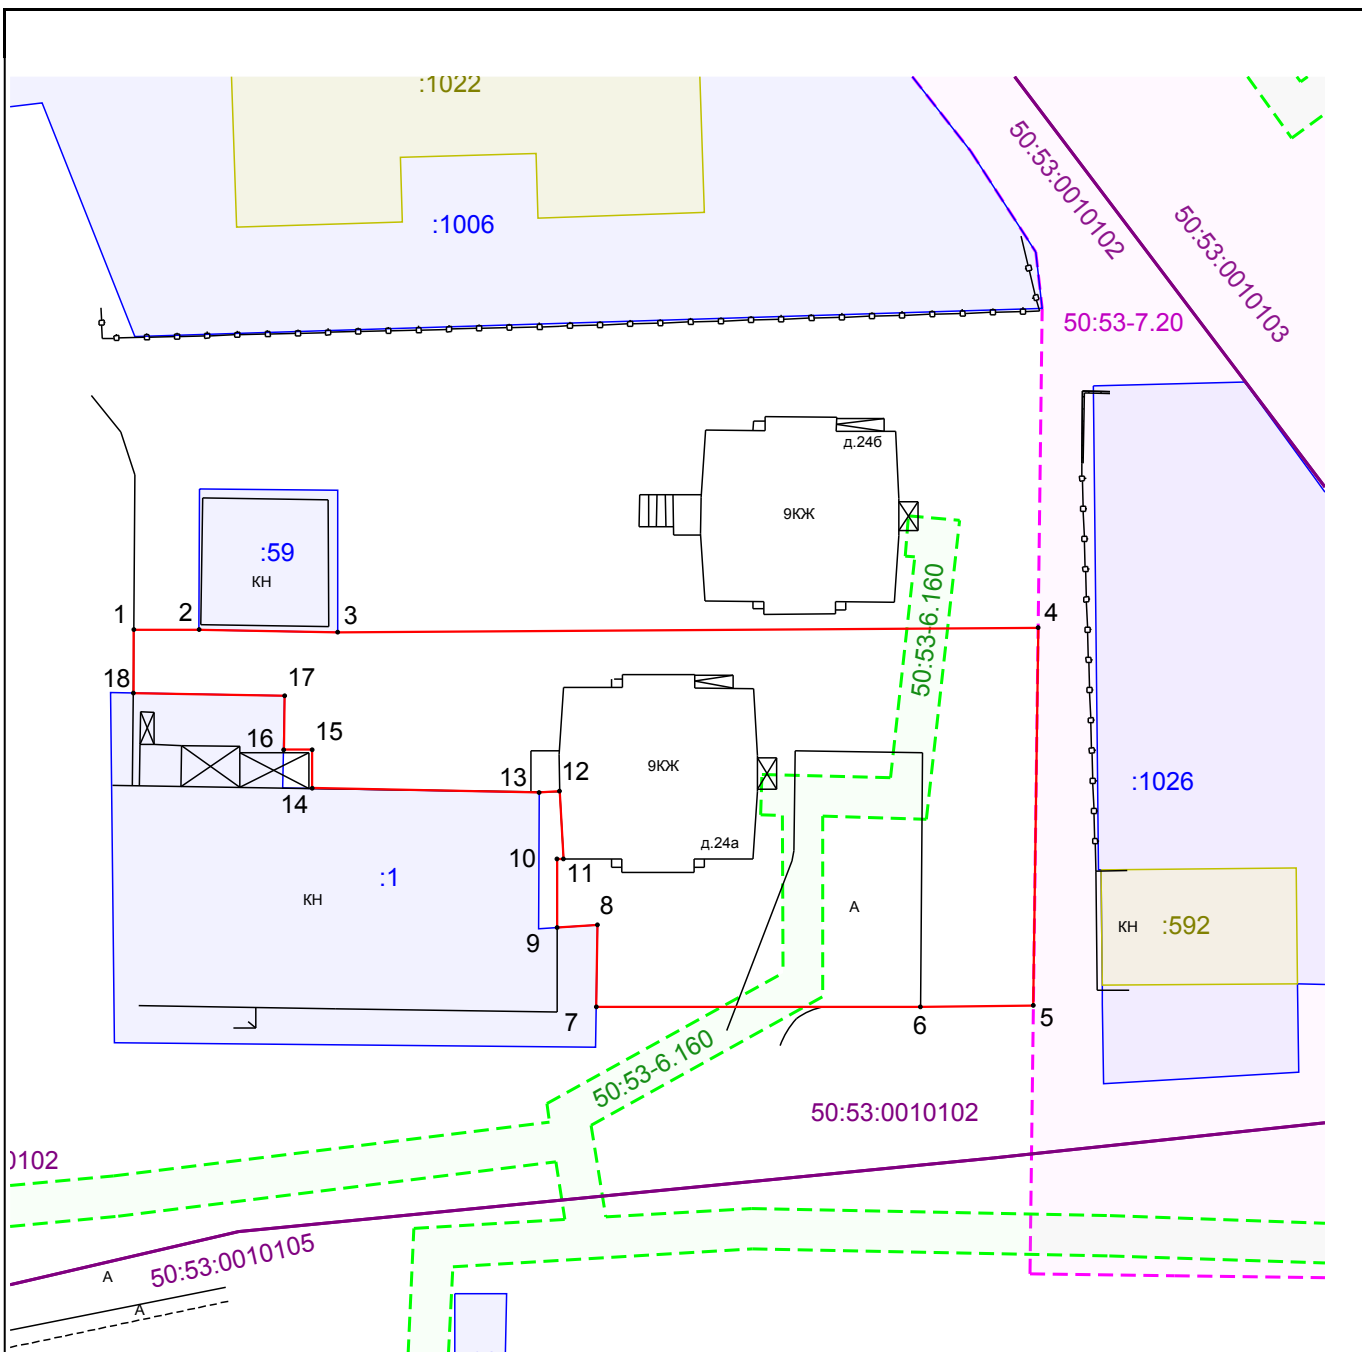

Масштаб 1:750

Условные обозначения:

- - граница образуемого земельного участка
- - граница кадастрового деления
- земельные участки по сведениям ЕГРН
- :1545 - кадастровый номер земельного участка
- 50:53:0010102 - номер кадастрового квартала
- :1046 - объекты капитального строительства по сведениям ЕГРН
- 77:01-6.336 - обозначение зоны с особыми условиями использования территории
- 77:01-7.3869 - обозначение территориальной зоны