

Утверждена

(наименование документа об утверждении, включая наименования органов государственной власти или

органов местного самоуправления, принявших решение об утверждении схемы или


подписавших соглашение о перераспределении земельных участков)

от

№





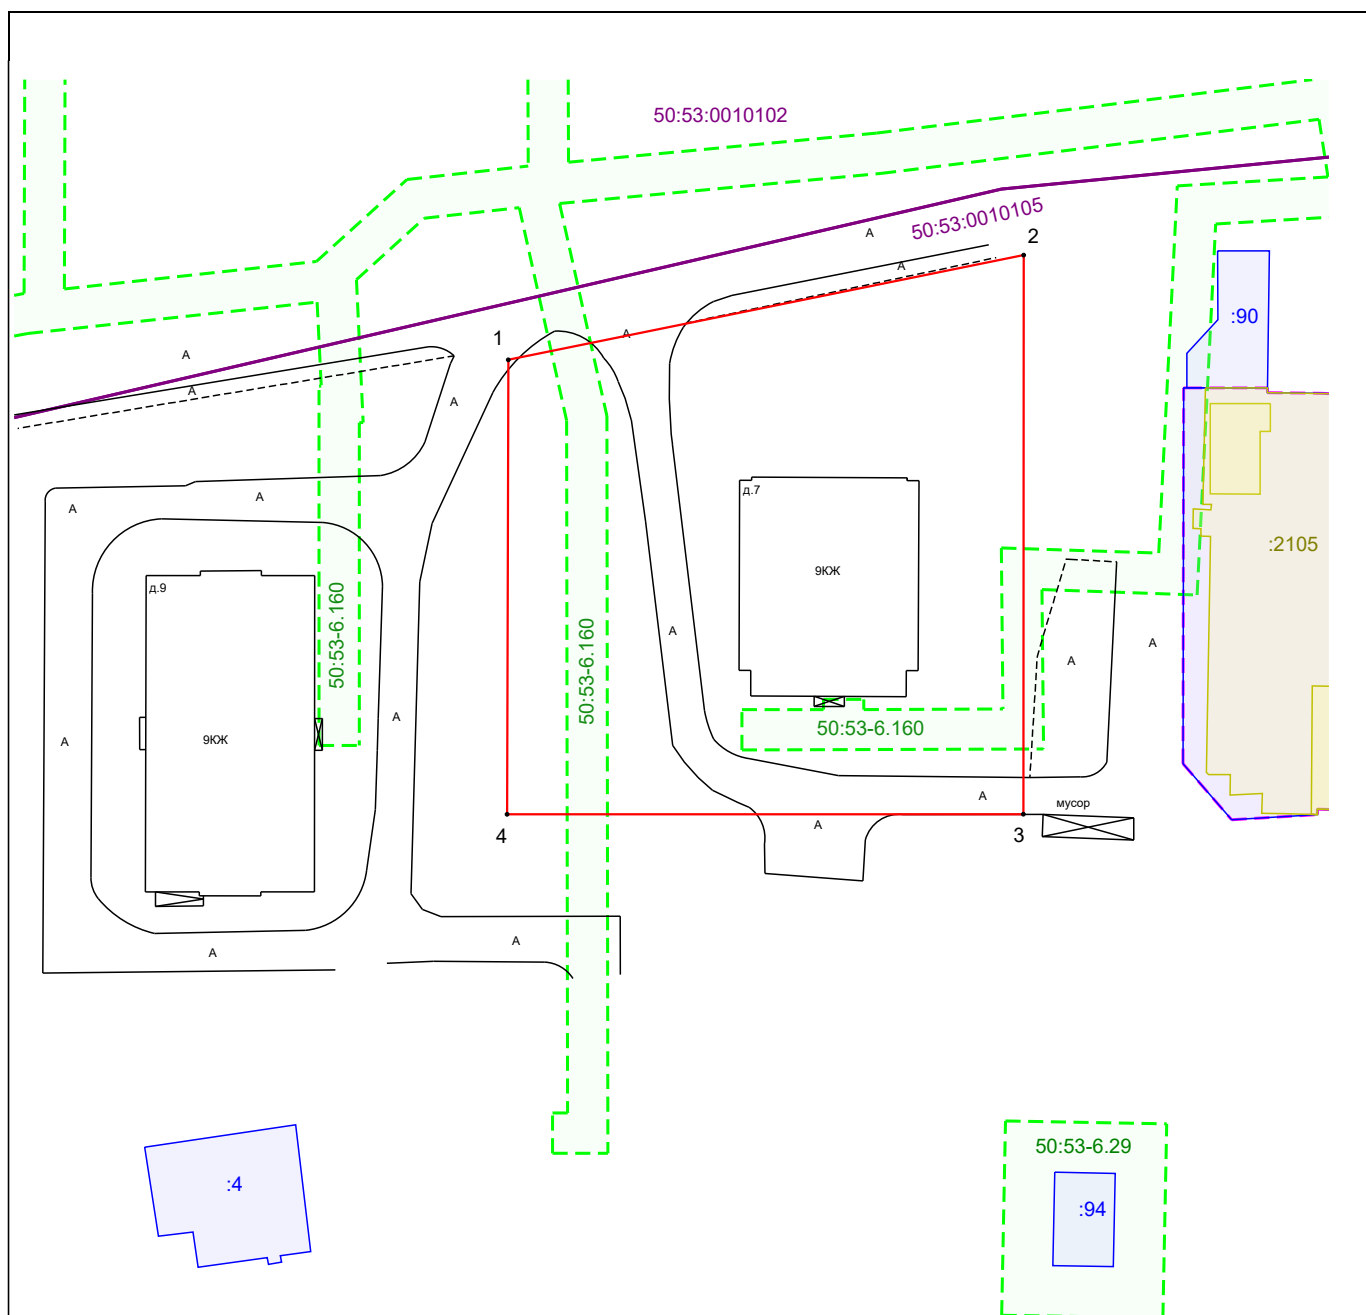

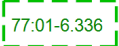

Схема расположения земельного участка или земельных участков на кадастровом плане территории

Площадь земельного участка		2 574 м ²
(указывается проектная площадь образуемого земельного участка, вычисленная с использованием технологических и программных средств, в том числе размещенных на официальном сайте федерального органа исполнительной власти, уполномоченного Правительством Российской Федерации на осуществление государственного кадастрового учета, государственной регистрации прав, ведение Единого государственного реестра недвижимости и предоставление сведений, содержащихся в Едином государственном реестре недвижимости, в информационно-телекоммуникационной сети "Интернет" (далее - официальный сайт), с округлением до 1 квадратного метра. Указанное значение площади земельного участка может быть уточнено при проведении кадастровых работ не более чем на десять процентов)		
Обозначение характерных точек границ	Координаты, м	
	(указываются в случае подготовки схемы расположения земельного участка с использованием технологических и программных средств, в том числе размещенных на официальном сайте. Значения координат, полученные с использованием указанных технологических и программных средств, указываются с округлением до 0,01 метра)	
	X	Y
1	2	3
1	449 433,94	2 213 216,67
2	449 444,33	2 213 267,83
3	449 388,87	2 213 267,80
4	449 388,86	2 213 216,55
1	449 433,94	2 213 216,67



Масштаб 1:750

Условные обозначения:

-  - граница образуемого земельного участка
-  - граница кадастрового деления
-  - земельные участки по сведениям ЕГРН
-  - кадастровый номер земельного участка
-  - номер кадастрового квартала
-  - объекты капитального строительства по сведениям ЕГРН
-  - обозначение зоны с особыми условиями использования территории
-  - обозначение территориальной зоны