

## ОПИСАНИЕ МЕСТОПОЛОЖЕНИЯ ГРАНИЦ

### Публичный сервитут в целях размещения существующего объекта электросетевого хозяйства «КВЛ 110 кВ Пахра – Тураево с отпайками на ПС 755 «Молоково» и на ПС 23 «Кварц»

(наименование объекта, местоположение границ которого описано  
(далее - объект))

#### Раздел 1

##### Сведения об объекте

Сведения об объекте		
N п/п	Характеристики объекта	Описание характеристик
1	2	3
1	Местоположение объекта	Московская область, городской округ Домодедово, г. Домодедово, д. Котляково, с. Колычево, д. Шестово, д. Лукино, городской округ Ленинский, с. Молоково, городской округ Раменский, д. Нижнее Мячиково, с. Еганово, городской округ Лыткарино, г. Лыткарино
2	Площадь объекта +/- величина погрешности определения площади (Р +/- Дельта Р)	1396061 кв. м ± 414 кв.
3	Иные характеристики объекта	Публичный сервитут в целях размещения существующего объекта электросетевого хозяйства «КВЛ 110 кВ «Пахра – Тураево» с отпайками на ПС 755 «Молоково» и на ПС 23 «Кварц» сроком действия 49 лет в интересах Публичного акционерного общества «Россети Московский регион»

<b>Местоположение публичного сервитута: Московская область, городской округ Домодедово, г. Домодедово, д. Котляково, с. Колычево, д. Шестово, д. Лукино, городской округ Ленинский, с. Молоково, городской округ Раменский, д. Нижнее Мячиково, с. Еганово, городской округ Лыткарино, г. Лыткарино</b>			
<b>Система координат</b>		<b>МСК-50, зона 1</b>	
<b>Метод определения координат</b>		<b>Аналитический</b>	
<b>Обозначение характерных точек границ публичного сервитута</b>	<b>Координаты, м</b>		
	<b>X</b>	<b>Y</b>	<b>Средняя квадратическая погрешность положения характерных точек (Mt), м</b>
<b>1</b>	<b>2</b>	<b>3</b>	<b>4</b>
1	438118,25	1393417,14	0,10
2	438123,91	1393363,29	0,10
3	438144,43	1393169,76	0,10
4	438145,02	1393122,03	0,10
5	437948,35	1393071,40	0,10
6	437805,00	1392949,45	0,10
7	437662,48	1392828,50	0,10
8	437712,50	1392708,58	0,10
9	437828,46	1392432,57	0,10
10	437882,04	1392304,76	0,10
11	437924,16	1392304,09	0,10
12	437967,57	1392303,69	0,10
13	438085,20	1392187,95	0,10
14	438117,02	1392266,42	0,10
15	438160,21	1392335,82	0,10
16	438162,49	1392357,61	0,10
17	438120,24	1392348,26	0,10
18	438075,42	1392287,15	0,10
19	438067,94	1392261,05	0,10
20	438024,91	1392303,30	0,10
21	438020,86	1392302,42	0,10
22	437993,76	1392326,03	0,10
23	437991,85	1392328,57	0,10
24	437980,53	1392343,57	0,10
25	437924,66	1392344,08	0,10
26	437908,82	1392344,34	0,10
27	437865,34	1392448,07	0,10
28	437749,39	1392724,03	0,10
29	437710,65	1392816,92	0,10
30	437830,90	1392918,97	0,10
31	437967,02	1393034,77	0,10
32	438193,50	1393086,35	0,10
33	438184,30	1393173,04	0,10
34	438163,69	1393367,48	0,10
35	438157,66	1393424,79	0,10
36	438149,75	1393429,91	0,10

1	438118,25	1393417,14	0,10
37	438307,71	1393806,24	0,10
38	438287,79	1393732,46	0,10
39	438102,03	1393571,41	0,10
40	438112,77	1393469,27	0,10
41	438118,84	1393471,82	0,10
42	438128,77	1393482,29	0,10
43	438149,33	1393504,09	0,10
44	438143,99	1393554,85	0,10
45	438323,23	1393710,24	0,10
46	438343,26	1393784,43	0,10
37	438307,71	1393806,24	0,10
47	438240,08	1394066,95	0,10
48	438217,75	1393988,85	0,10
49	438335,25	1393908,25	0,10
50	438316,71	1393839,59	0,10
51	438352,13	1393817,28	0,10
52	438374,78	1393901,20	0,10
53	438308,74	1393950,46	0,10
54	438297,78	1393967,53	0,10
55	438290,68	1393978,62	0,10
56	438284,07	1393991,85	0,10
57	438264,12	1394005,54	0,10
58	438268,77	1394021,80	0,10
47	438240,08	1394066,95	0,10
59	438276,38	1395691,82	0,10
60	438279,83	1395648,85	0,10
61	438210,23	1395565,21	0,10
62	438347,65	1395432,97	0,10
63	438570,37	1395220,23	0,10
64	438516,77	1395046,34	0,10
65	438454,51	1394844,16	0,10
66	438400,51	1394669,30	0,10
67	438345,22	1394489,83	0,10
68	438290,25	1394242,39	0,10
69	438275,02	1394189,12	0,10
70	438299,58	1394138,24	0,10
71	438301,14	1394135,00	0,10
72	438329,04	1394232,54	0,10
73	438383,92	1394479,58	0,10
74	438438,73	1394657,50	0,10
75	438492,74	1394832,39	0,10
76	438554,99	1395034,56	0,10
77	438615,88	1395232,07	0,10
78	438375,33	1395461,85	0,10
79	438264,78	1395568,23	0,10

80	438321,01	1395635,80	0,10
81	438314,10	1395721,86	0,10
82	438310,05	1395718,85	0,10
83	438293,42	1395705,77	0,10
84	438277,05	1395692,39	0,10
59	438276,38	1395691,82	0,10
85	440063,59	1398932,67	0,10
86	440015,12	1398834,01	0,10
87	439904,47	1398609,54	0,10
88	439790,35	1398378,01	0,10
89	439675,68	1398144,59	0,10
90	439579,76	1397950,02	0,10
91	439470,37	1397727,24	0,10
92	439364,87	1397514,05	0,10
93	439258,22	1397297,47	0,10
94	439172,95	1397123,83	0,10
95	439114,70	1396987,46	0,10
96	439047,65	1396768,66	0,10
97	438982,83	1396558,53	0,10
98	438946,22	1396444,59	0,10
99	438787,59	1396256,93	0,10
100	438640,48	1396080,53	0,10
101	438600,66	1396033,24	0,10
102	438455,29	1395933,21	0,10
103	438267,40	1395803,67	0,10
104	438272,01	1395746,21	0,10
105	438284,78	1395756,18	0,10
106	438302,46	1395769,25	0,10
107	438309,88	1395774,37	0,10
108	438309,12	1395783,85	0,10
109	438477,96	1395900,26	0,10
110	438627,78	1396003,34	0,10
111	438671,14	1396054,84	0,10
112	438818,22	1396231,21	0,10
113	438981,88	1396424,81	0,10
114	439020,99	1396546,52	0,10
115	439085,89	1396756,90	0,10
116	439152,32	1396973,71	0,10
117	439209,32	1397107,14	0,10
118	439294,12	1397279,82	0,10
119	439400,74	1397496,34	0,10
120	439506,24	1397709,56	0,10
121	439615,65	1397932,36	0,10
122	439711,57	1398126,93	0,10
123	439826,24	1398360,35	0,10
124	439940,35	1398591,85	0,10
125	440051,01	1398816,35	0,10
126	440104,37	1398924,96	0,10

85	440063,59	1398932,67	0,10
127	440353,28	1399249,30	0,10
128	440221,33	1399174,50	0,10
129	440139,11	1399128,32	0,10
130	440091,37	1398989,22	0,10
131	440078,05	1398962,11	0,10
132	440117,38	1398955,21	0,10
133	440115,73	1398951,28	0,10
134	440117,21	1398951,11	0,10
135	440128,38	1398973,85	0,10
136	440171,99	1399100,91	0,10
137	440240,99	1399139,66	0,10
138	440327,53	1399188,72	0,10
139	440339,43	1399218,99	0,10
140	440346,30	1399234,63	0,10
127	440353,28	1399249,30	0,10
141	441140,74	1399694,30	0,10
142	440968,65	1399597,09	0,10
143	440769,41	1399484,40	0,10
144	440570,04	1399371,82	0,10
145	440381,64	1399265,37	0,10
146	440370,35	1399246,17	0,10
147	440360,73	1399223,84	0,10
148	440351,82	1399202,48	0,10
149	440385,88	1399221,79	0,10
150	440589,71	1399336,99	0,10
151	440789,10	1399449,59	0,10
152	440988,33	1399562,26	0,10
153	441160,01	1399659,24	0,10
154	441191,14	1399676,80	0,10
141	441140,74	1399694,30	0,10
155	447116,14	1402381,23	0,10
156	446992,79	1402210,93	0,10
157	446768,15	1402110,23	0,10
158	446547,09	1402011,28	0,10
159	446325,93	1401912,23	0,10
160	446105,16	1401812,92	0,10
161	445884,57	1401713,86	0,10
162	445662,70	1401614,33	0,10
163	445505,72	1401526,56	0,10
164	445286,89	1401404,69	0,10
165	445091,00	1401295,32	0,10
166	444888,41	1401182,04	0,10
167	444686,05	1401068,95	0,10
168	444483,73	1400957,03	0,10
169	444282,61	1400845,71	0,10

170	444082,93	1400735,41	0,10
171	443882,54	1400624,67	0,10
172	443773,37	1400563,95	0,10
173	443551,62	1400441,29	0,10
174	443333,05	1400320,30	0,10
175	443112,41	1400197,94	0,10
176	442886,55	1400072,82	0,10
177	442663,28	1399949,16	0,10
178	442515,11	1399853,22	0,10
179	442372,03	1399760,28	0,10
180	442263,26	1399819,60	0,10
181	442205,79	1399755,39	0,10
182	442104,94	1399784,53	0,10
183	441796,69	1399873,84	0,10
184	441573,27	1399938,48	0,10
185	441358,62	1399817,17	0,10
186	441197,37	1399726,24	0,10
187	441242,00	1399705,48	0,10
188	441378,30	1399782,35	0,10
189	441578,31	1399895,38	0,10
190	441785,56	1399835,42	0,10
191	442093,84	1399746,10	0,10
192	442218,84	1399709,98	0,10
193	442271,93	1399769,31	0,10
194	442373,82	1399713,75	0,10
195	442536,88	1399819,66	0,10
196	442683,86	1399914,83	0,10
197	442905,93	1400037,83	0,10
198	443131,81	1400162,96	0,10
199	443352,43	1400285,30	0,10
200	443570,98	1400406,29	0,10
201	443792,77	1400528,97	0,10
202	443901,94	1400589,68	0,10
203	444102,27	1400700,40	0,10
204	444301,98	1400810,71	0,10
205	444503,10	1400922,03	0,10
206	444705,48	1401033,99	0,10
207	444907,94	1401147,13	0,10
208	445110,50	1401260,39	0,10
209	445306,37	1401369,75	0,10
210	445525,21	1401491,63	0,10
211	445680,69	1401578,56	0,10
212	445900,95	1401677,37	0,10
213	446121,57	1401776,44	0,10
214	446342,31	1401875,74	0,10
215	446563,43	1401974,77	0,10
216	446784,51	1402073,73	0,10
217	447018,91	1402178,81	0,10
218	447127,11	1402328,18	0,10

219	447129,09	1402347,06	0,10
220	447131,31	1402350,02	0,10
221	447132,88	1402363,88	0,10
222	447135,28	1402376,31	0,10
223	447126,24	1402378,61	0,10
155	447116,14	1402381,23	0,10
224	447119,46	1407200,46	0,10
225	447104,80	1407192,48	0,10
226	447095,56	1407186,92	0,10
227	447083,31	1407178,73	0,10
228	447075,51	1407172,85	0,10
229	447077,04	1407166,32	0,10
230	447121,29	1406979,33	0,10
231	447214,73	1406780,98	0,10
232	447305,78	1406587,43	0,10
233	447418,57	1406348,76	0,10
234	447527,81	1406116,86	0,10
235	447638,60	1405882,57	0,10
236	447746,06	1405654,18	0,10
237	447858,74	1405415,97	0,10
238	447965,81	1405189,51	0,10
239	448075,85	1404956,88	0,10
240	448182,05	1404731,23	0,10
241	448239,23	1404610,35	0,10
242	448258,16	1404582,14	0,10
243	448279,16	1404534,80	0,10
244	448294,37	1404494,04	0,10
245	448218,55	1404299,85	0,10
246	448133,67	1404082,02	0,10
247	448049,21	1403865,02	0,10
248	447963,39	1403644,28	0,10
249	447880,70	1403432,25	0,10
250	447747,98	1403249,41	0,10
251	447614,44	1403065,72	0,10
252	447481,77	1402883,40	0,10
253	447349,16	1402701,01	0,10
254	447216,54	1402519,09	0,10
255	447134,91	1402407,06	0,10
256	447159,77	1402401,68	0,10
257	447169,33	1402409,16	0,10
258	447187,48	1402437,76	0,10
259	447196,63	1402450,06	0,10
260	447222,55	1402478,41	0,10
261	447249,62	1402503,92	0,10
262	447266,51	1402522,76	0,10
263	447279,55	1402539,17	0,10
264	447298,16	1402563,81	0,10
265	447311,82	1402585,70	0,10

266	447338,99	1402637,35	0,10
267	447360,16	1402675,04	0,10
268	447378,42	1402703,92	0,10
269	447417,34	1402761,02	0,10
270	447432,39	1402783,83	0,10
271	447455,16	1402816,20	0,10
272	447484,49	1402853,86	0,10
273	447514,96	1402891,81	0,10
274	447527,56	1402907,11	0,10
275	447530,81	1402910,54	0,10
276	447516,67	1402916,25	0,10
277	447522,78	1402923,67	0,10
278	447533,56	1402932,58	0,10
279	447541,56	1402940,47	0,10
280	447552,21	1402949,27	0,10
281	447574,36	1402966,65	0,10
282	447600,49	1402987,56	0,10
283	447615,92	1402999,77	0,10
284	447646,80	1403042,20	0,10
285	447780,35	1403225,91	0,10
286	447898,44	1403388,60	0,10
287	447901,75	1403384,07	0,10
288	448013,83	1403319,02	0,10
289	448048,18	1403345,34	0,10
290	447929,10	1403414,45	0,10
291	447921,01	1403425,52	0,10
292	448000,66	1403629,76	0,10
293	448086,49	1403850,51	0,10
294	448170,94	1404067,50	0,10
295	448255,81	1404285,30	0,10
296	448336,81	1404492,75	0,10
297	448321,08	1404550,60	0,10
298	448297,19	1404604,07	0,10
299	448273,57	1404631,29	0,10
300	448218,23	1404748,30	0,10
301	448112,02	1404973,95	0,10
302	448106,17	1404986,32	0,10
303	448361,01	1404962,17	0,10
304	448587,74	1405145,15	0,10
305	448759,12	1405268,84	0,10
306	448824,13	1405315,17	0,10
307	448825,78	1405218,11	0,10
308	448997,16	1405340,26	0,10
309	448961,27	1405373,54	0,10
310	448951,48	1405405,95	0,10
311	449004,33	1405443,61	0,10
312	449132,70	1405535,33	0,10
313	449253,65	1405877,87	0,10
314	449280,69	1405954,03	0,10




315	449317,17	1405950,44	0,10
316	449347,53	1405987,65	0,10
317	449253,46	1405996,91	0,10
318	449215,94	1405891,23	0,10
319	449099,19	1405560,55	0,10
320	448981,09	1405476,17	0,10
321	448939,27	1405446,36	0,10
322	448914,87	1405527,21	0,10
323	448796,30	1405442,70	0,10
324	448814,77	1405357,62	0,10
325	448735,81	1405301,34	0,10
326	448563,46	1405176,95	0,10
327	448348,57	1405003,53	0,10
328	448103,72	1405026,73	0,10
329	448007,66	1405230,05	0,10
330	447900,33	1405456,91	0,10
331	447790,70	1405688,92	0,10
332	447681,40	1405919,96	0,10
333	447573,08	1406149,44	0,10
334	447466,64	1406373,71	0,10
335	447360,51	1406598,97	0,10
336	447266,90	1406797,21	0,10
337	447162,14	1407019,79	0,10
338	447120,01	1407198,13	0,10
224	447119,46	1407200,46	0,10
339	447179,39	1402400,19	0,10
340	447226,87	1402465,35	0,10
341	447205,89	1402442,41	0,10
342	447197,37	1402430,95	0,10
343	447188,54	1402417,03	0,10
344	447179,47	1402402,73	0,10
339	447179,39	1402400,19	0,10
345	447354,45	1402640,36	0,10
346	447514,11	1402859,87	0,10
347	447551,11	1402910,71	0,10
348	447548,69	1402911,98	0,10
349	447536,56	1402899,16	0,10
350	447524,27	1402884,24	0,10
351	447493,90	1402846,42	0,10
352	447464,81	1402809,06	0,10
353	447442,31	1402777,07	0,10
354	447388,46	1402697,33	0,10
355	447370,47	1402668,89	0,10
345	447354,45	1402640,36	0,10
356	449370,99	1402017,75	0,10
357	449368,92	1402021,58	0,10

358	449280,83	1402183,32	0,10
359	449209,21	1402314,68	0,10
360	449115,51	1402487,43	0,10
361	449023,14	1402656,89	0,10
362	448925,52	1402836,43	0,10
363	448767,80	1402928,54	0,10
364	448629,25	1403008,66	0,10
365	448497,55	1403084,96	0,10
366	448353,34	1403168,55	0,10
367	448210,72	1403251,45	0,10
368	448078,09	1403328,02	0,10
369	448065,54	1403318,34	0,10
370	448044,16	1403301,43	0,10
371	448046,01	1403300,35	0,10
372	448190,66	1403216,84	0,10
373	448333,26	1403133,95	0,10
374	448477,50	1403050,35	0,10
375	448609,23	1402974,03	0,10
376	448747,70	1402893,96	0,10
377	448895,71	1402807,52	0,10
378	448988,01	1402637,76	0,10
379	449080,37	1402468,32	0,10
380	449174,07	1402295,57	0,10
381	449245,70	1402164,19	0,10
382	449333,75	1402002,53	0,10
383	449393,36	1401891,91	0,10
384	449391,61	1401900,46	0,10
385	449384,04	1401942,13	0,10
386	449377,53	1401975,87	0,10
387	449373,63	1402004,03	0,10
356	449370,99	1402017,75	0,10
388	449400,31	1401963,33	0,10
389	449403,70	1401945,86	0,10
390	449411,28	1401904,15	0,10
391	449420,36	1401859,69	0,10
392	449425,33	1401832,84	0,10
393	449507,89	1401681,56	0,10
394	449578,82	1401551,14	0,10
395	449667,26	1401387,32	0,10
396	449755,23	1401226,48	0,10
397	449841,00	1401068,78	0,10
398	449923,95	1400916,96	0,10
399	450000,21	1400776,55	0,10
400	450074,73	1400638,34	0,10
401	450148,36	1400502,04	0,10
402	450215,29	1400377,94	0,10
403	450134,22	1400261,61	0,10
404	450074,71	1400175,99	0,10






405	450071,37	1400161,53	0,10
406	450116,44	1400165,95	0,10
407	450167,05	1400238,76	0,10
408	450262,18	1400375,27	0,10
409	450183,57	1400521,03	0,10
410	450109,93	1400657,36	0,10
411	450035,39	1400795,59	0,10
412	449959,08	1400936,10	0,10
413	449876,12	1401087,93	0,10
414	449790,34	1401245,64	0,10
415	449702,40	1401406,42	0,10
416	449613,99	1401570,20	0,10
417	449543,02	1401700,70	0,10
418	449448,87	1401873,23	0,10
388	449400,31	1401963,33	0,10
419	449332,64	1405948,92	0,10
420	449450,14	1405937,36	0,10
421	449666,54	1405915,41	0,10
422	449917,04	1405889,98	0,10
423	450047,73	1405927,29	0,10
424	450156,86	1405916,06	0,10
425	450250,07	1405826,41	0,10
426	450249,91	1405821,29	0,10
427	450278,88	1405820,60	0,10
428	450287,88	1405820,70	0,10
429	450289,91	1405820,55	0,10
430	450290,61	1405842,92	0,10
431	450174,66	1405954,44	0,10
432	450044,16	1405967,87	0,10
433	449913,44	1405930,55	0,10
434	449670,58	1405955,20	0,10
435	449454,11	1405977,16	0,10
436	449370,04	1405985,44	0,10
437	449361,46	1405970,42	0,10
438	449346,56	1405965,91	0,10
419	449332,64	1405948,92	0,10
439	446904,41	1408113,55	0,10
440	446897,00	1408110,99	0,10
441	446878,51	1408105,14	0,10
442	446867,22	1408102,03	0,10
443	446857,70	1408099,14	0,10
444	446882,34	1407994,04	0,10
445	446932,41	1407781,02	0,10
446	446981,36	1407573,06	0,10
447	447031,45	1407361,00	0,10
448	447070,52	1407194,15	0,10
449	447071,48	1407194,88	0,10


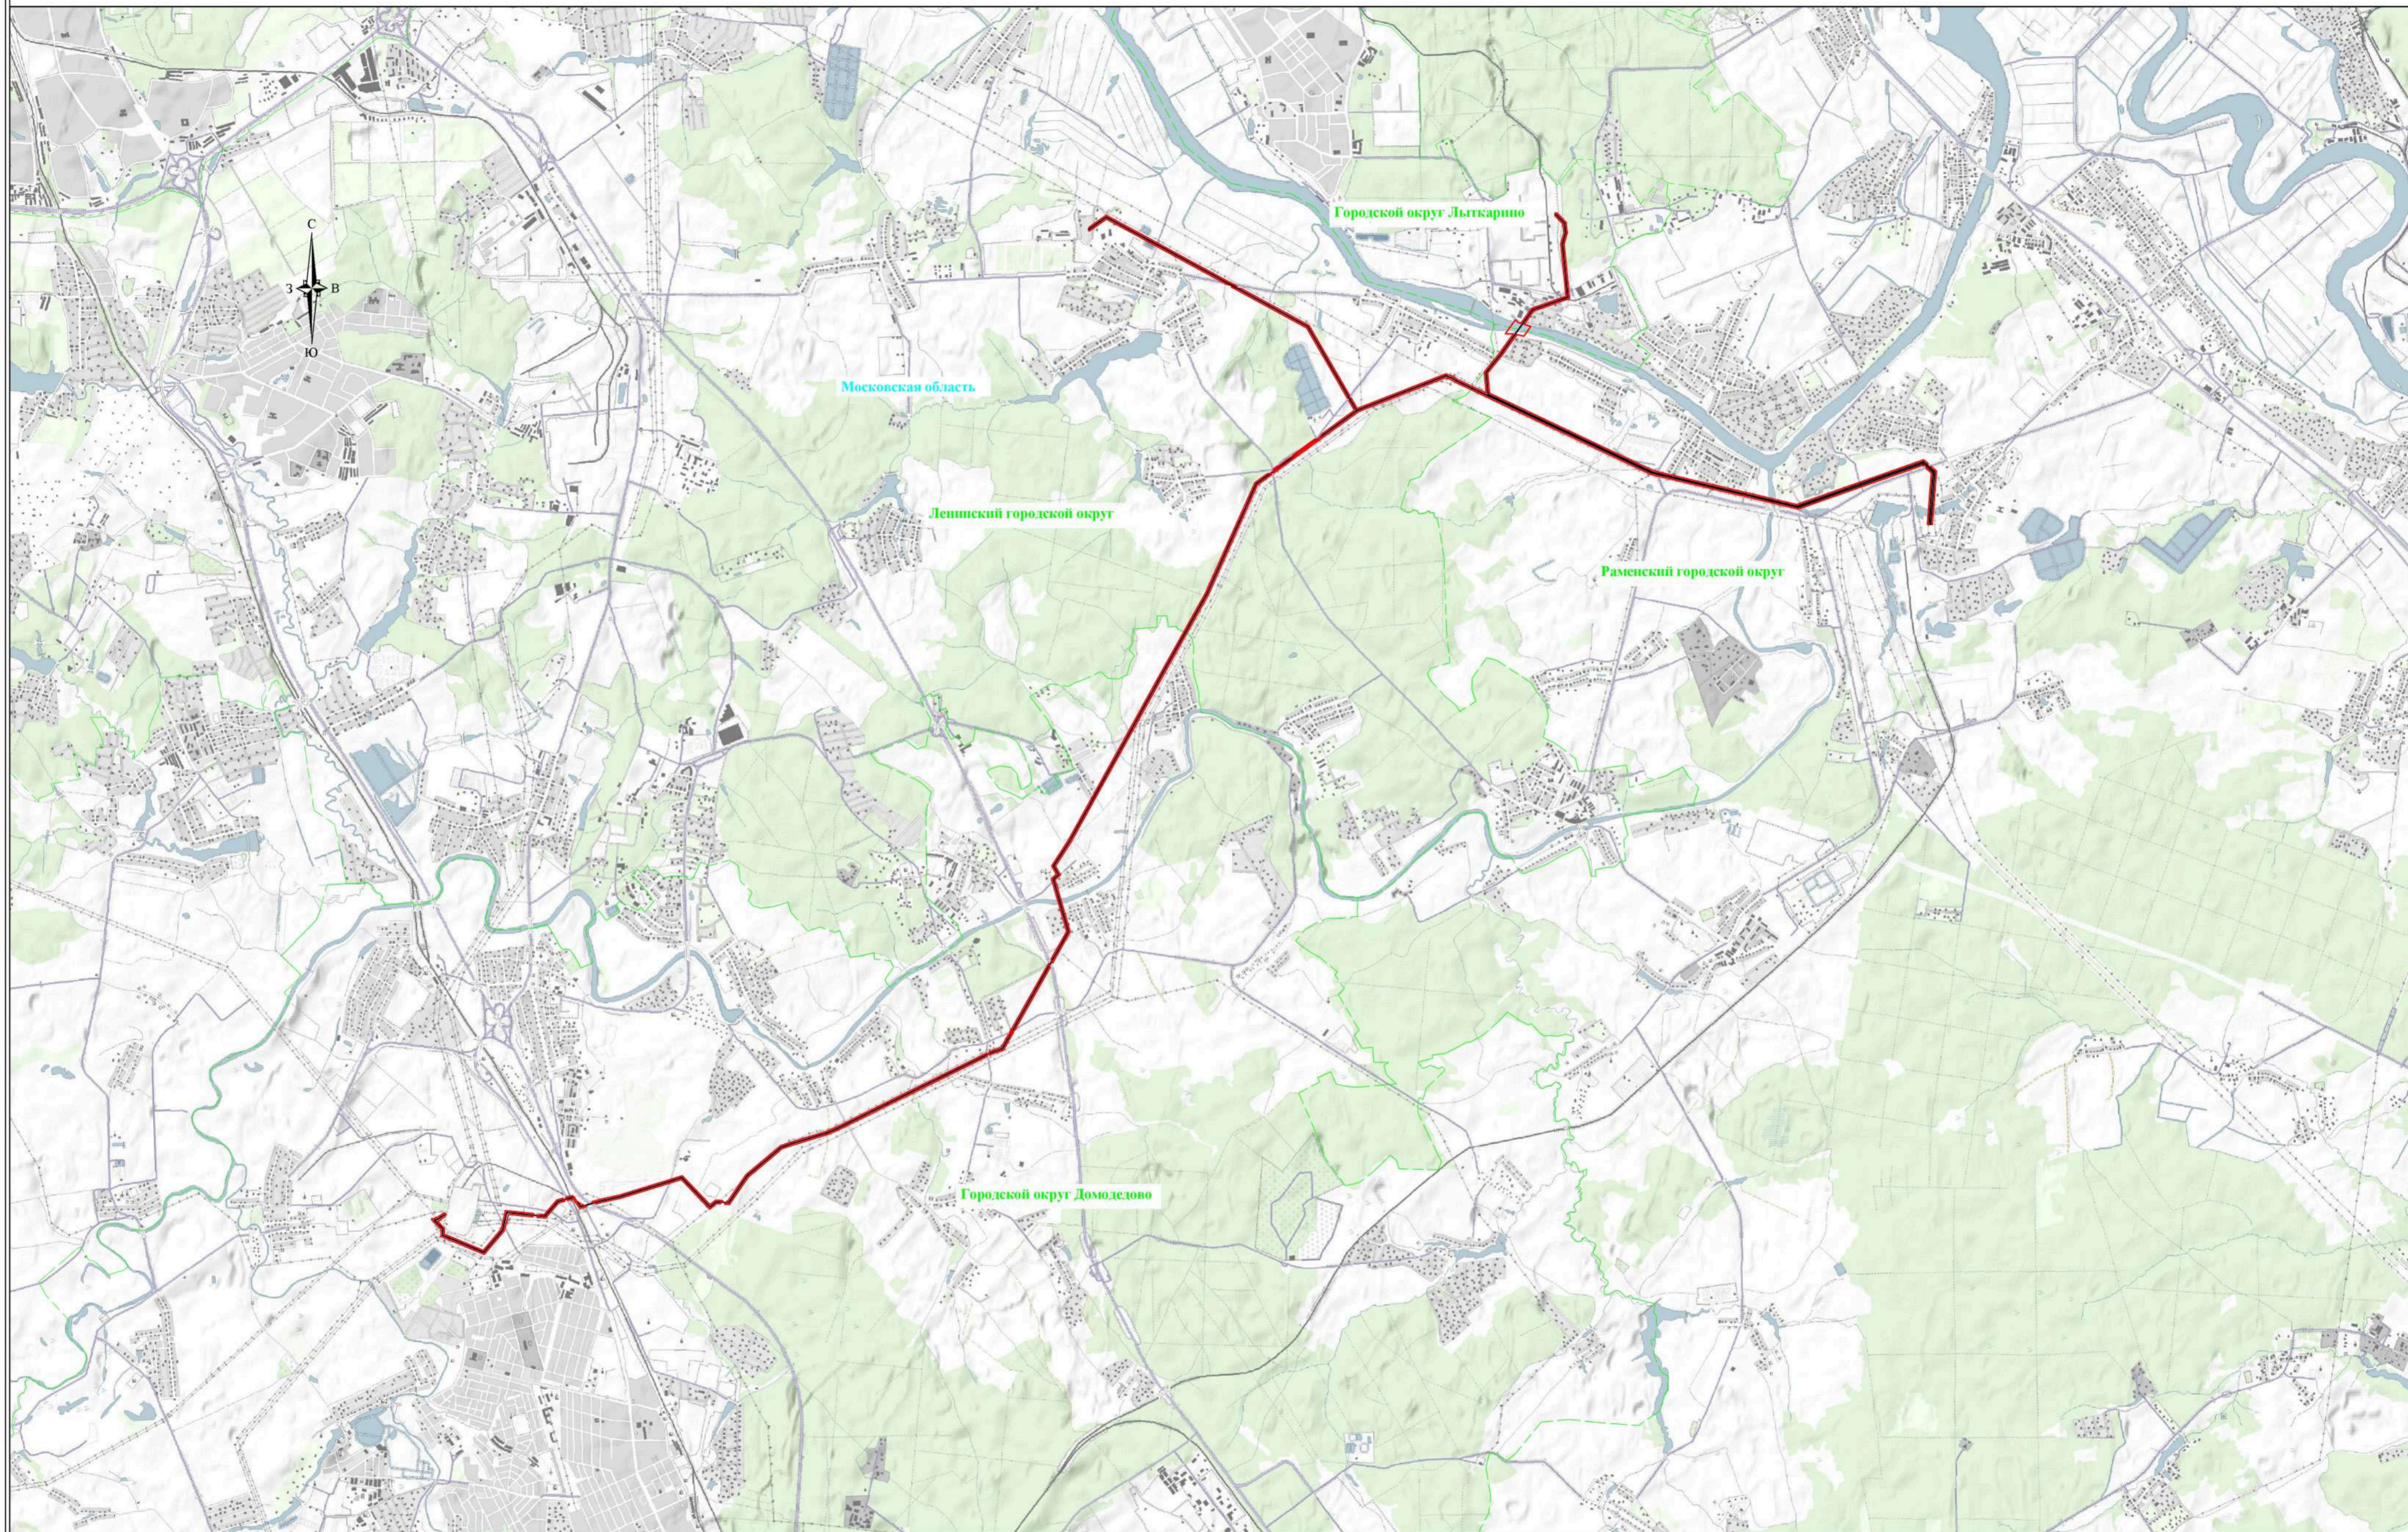
450	447071,95	1407195,19	0,10
451	447084,63	1407203,69	0,10
452	447085,05	1407203,95	0,10
453	447094,69	1407209,73	0,10
454	447110,07	1407218,12	0,10
455	447110,27	1407218,23	0,10
456	447113,66	1407219,98	0,10
457	447114,36	1407218,76	0,10
458	447115,05	1407219,17	0,10
459	447064,26	1407434,76	0,10
460	447006,86	1407678,47	0,10
461	446950,67	1407917,75	0,10
439	446904,41	1408113,55	0,10
462	447222,53	1410287,90	0,10
463	447229,70	1410279,60	0,10
464	447162,20	1410088,54	0,10
465	447091,81	1409888,16	0,10
466	447021,00	1409685,65	0,10
467	446949,30	1409481,84	0,10
468	446878,93	1409281,01	0,10
469	446790,23	1409029,24	0,10
470	446699,31	1408772,06	0,10
471	446738,69	1408604,87	0,10
472	446800,02	1408342,75	0,10
473	446836,94	1408187,69	0,10
474	446853,12	1408118,66	0,10
475	446864,96	1408122,15	0,10
476	446872,83	1408124,34	0,10
477	446890,85	1408130,02	0,10
478	446899,79	1408133,11	0,10
479	446894,41	1408155,89	0,10
480	446846,97	1408358,17	0,10
481	446787,25	1408611,96	0,10
482	446754,46	1408753,24	0,10
483	446817,19	1408929,82	0,10
484	446879,31	1409106,07	0,10
485	446962,54	1409341,68	0,10
486	447027,87	1409527,45	0,10
487	447093,60	1409714,94	0,10
488	447159,75	1409903,70	0,10
489	447225,37	1410090,39	0,10
490	447296,44	1410292,66	0,10
491	447245,36	1410351,59	0,10
462	447222,53	1410287,90	0,10
492	447214,34	1410387,39	0,10
493	447160,99	1410448,94	0,10
494	446973,01	1410434,38	0,10

495	446741,79	1410416,39	0,10
496	446535,27	1410399,58	0,10
497	446512,28	1410398,83	0,10
498	446513,87	1410338,54	0,10
499	446535,70	1410340,46	0,10
500	446739,08	1410356,13	0,10
501	446970,93	1410374,03	0,10
502	447136,89	1410387,10	0,10
503	447191,99	1410323,28	0,10
492	447214,34	1410387,39	0,10



Используемые условные знаки и обозначения:


-  - обозначение границы публичного сервитута
-  - обозначение линии электропередачи
-  - обозначение границы муниципального образования
-  - обозначение муниципального образования
-  - обозначение субъекта

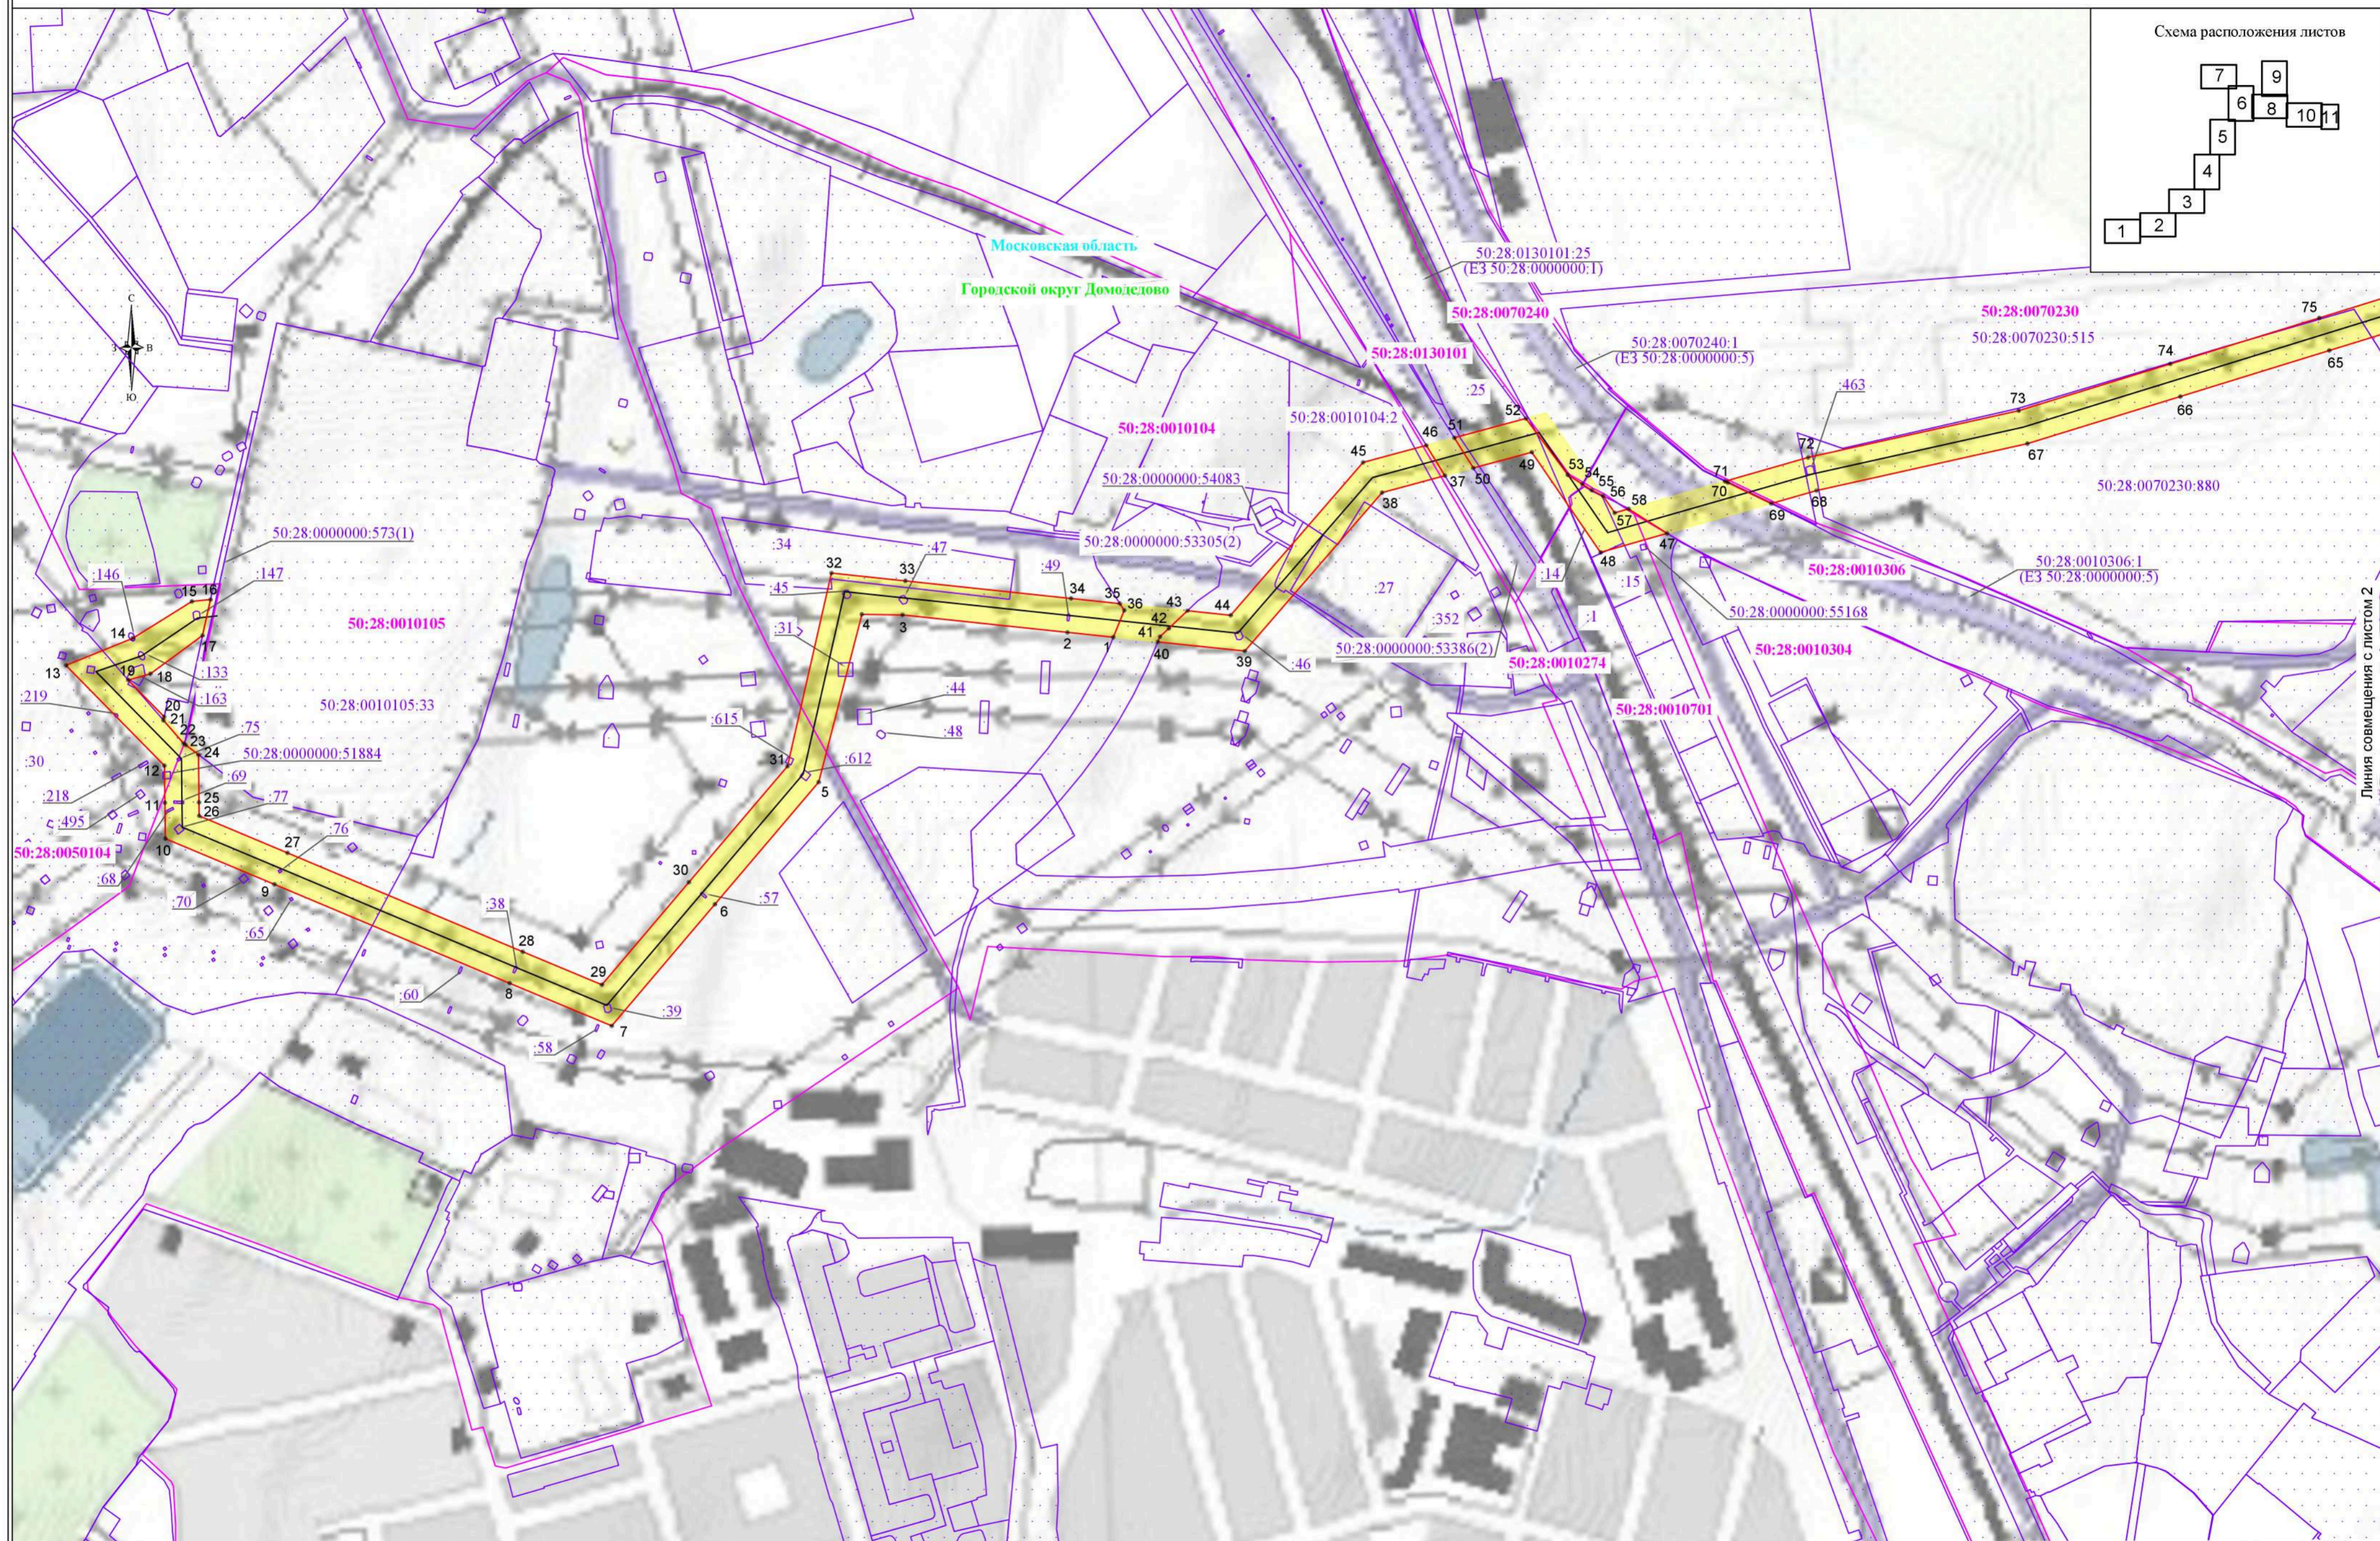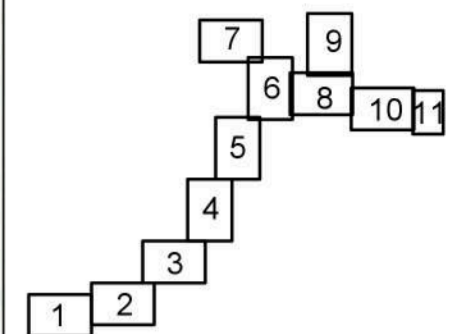

- обозначение границы публичного сервитута
- обозначение границы земельного участка
- обозначение границы кадастрового квартала
- обозначение линии электропередачи
- обозначение границы охранной зоны линии электропередачи
- обозначение границы муниципального образования

- 1 - обозначение характерной точки границы публичного сервитута
- 50:28:0050104 - обозначение номера кадастрового квартала
- 50:28:0050104:218 - обозначение кадастрового номера земельного участка
- Ленинский городской округ - обозначение муниципального образования
- Московская область - обозначение субъекта

Линия совмещения с листом 2

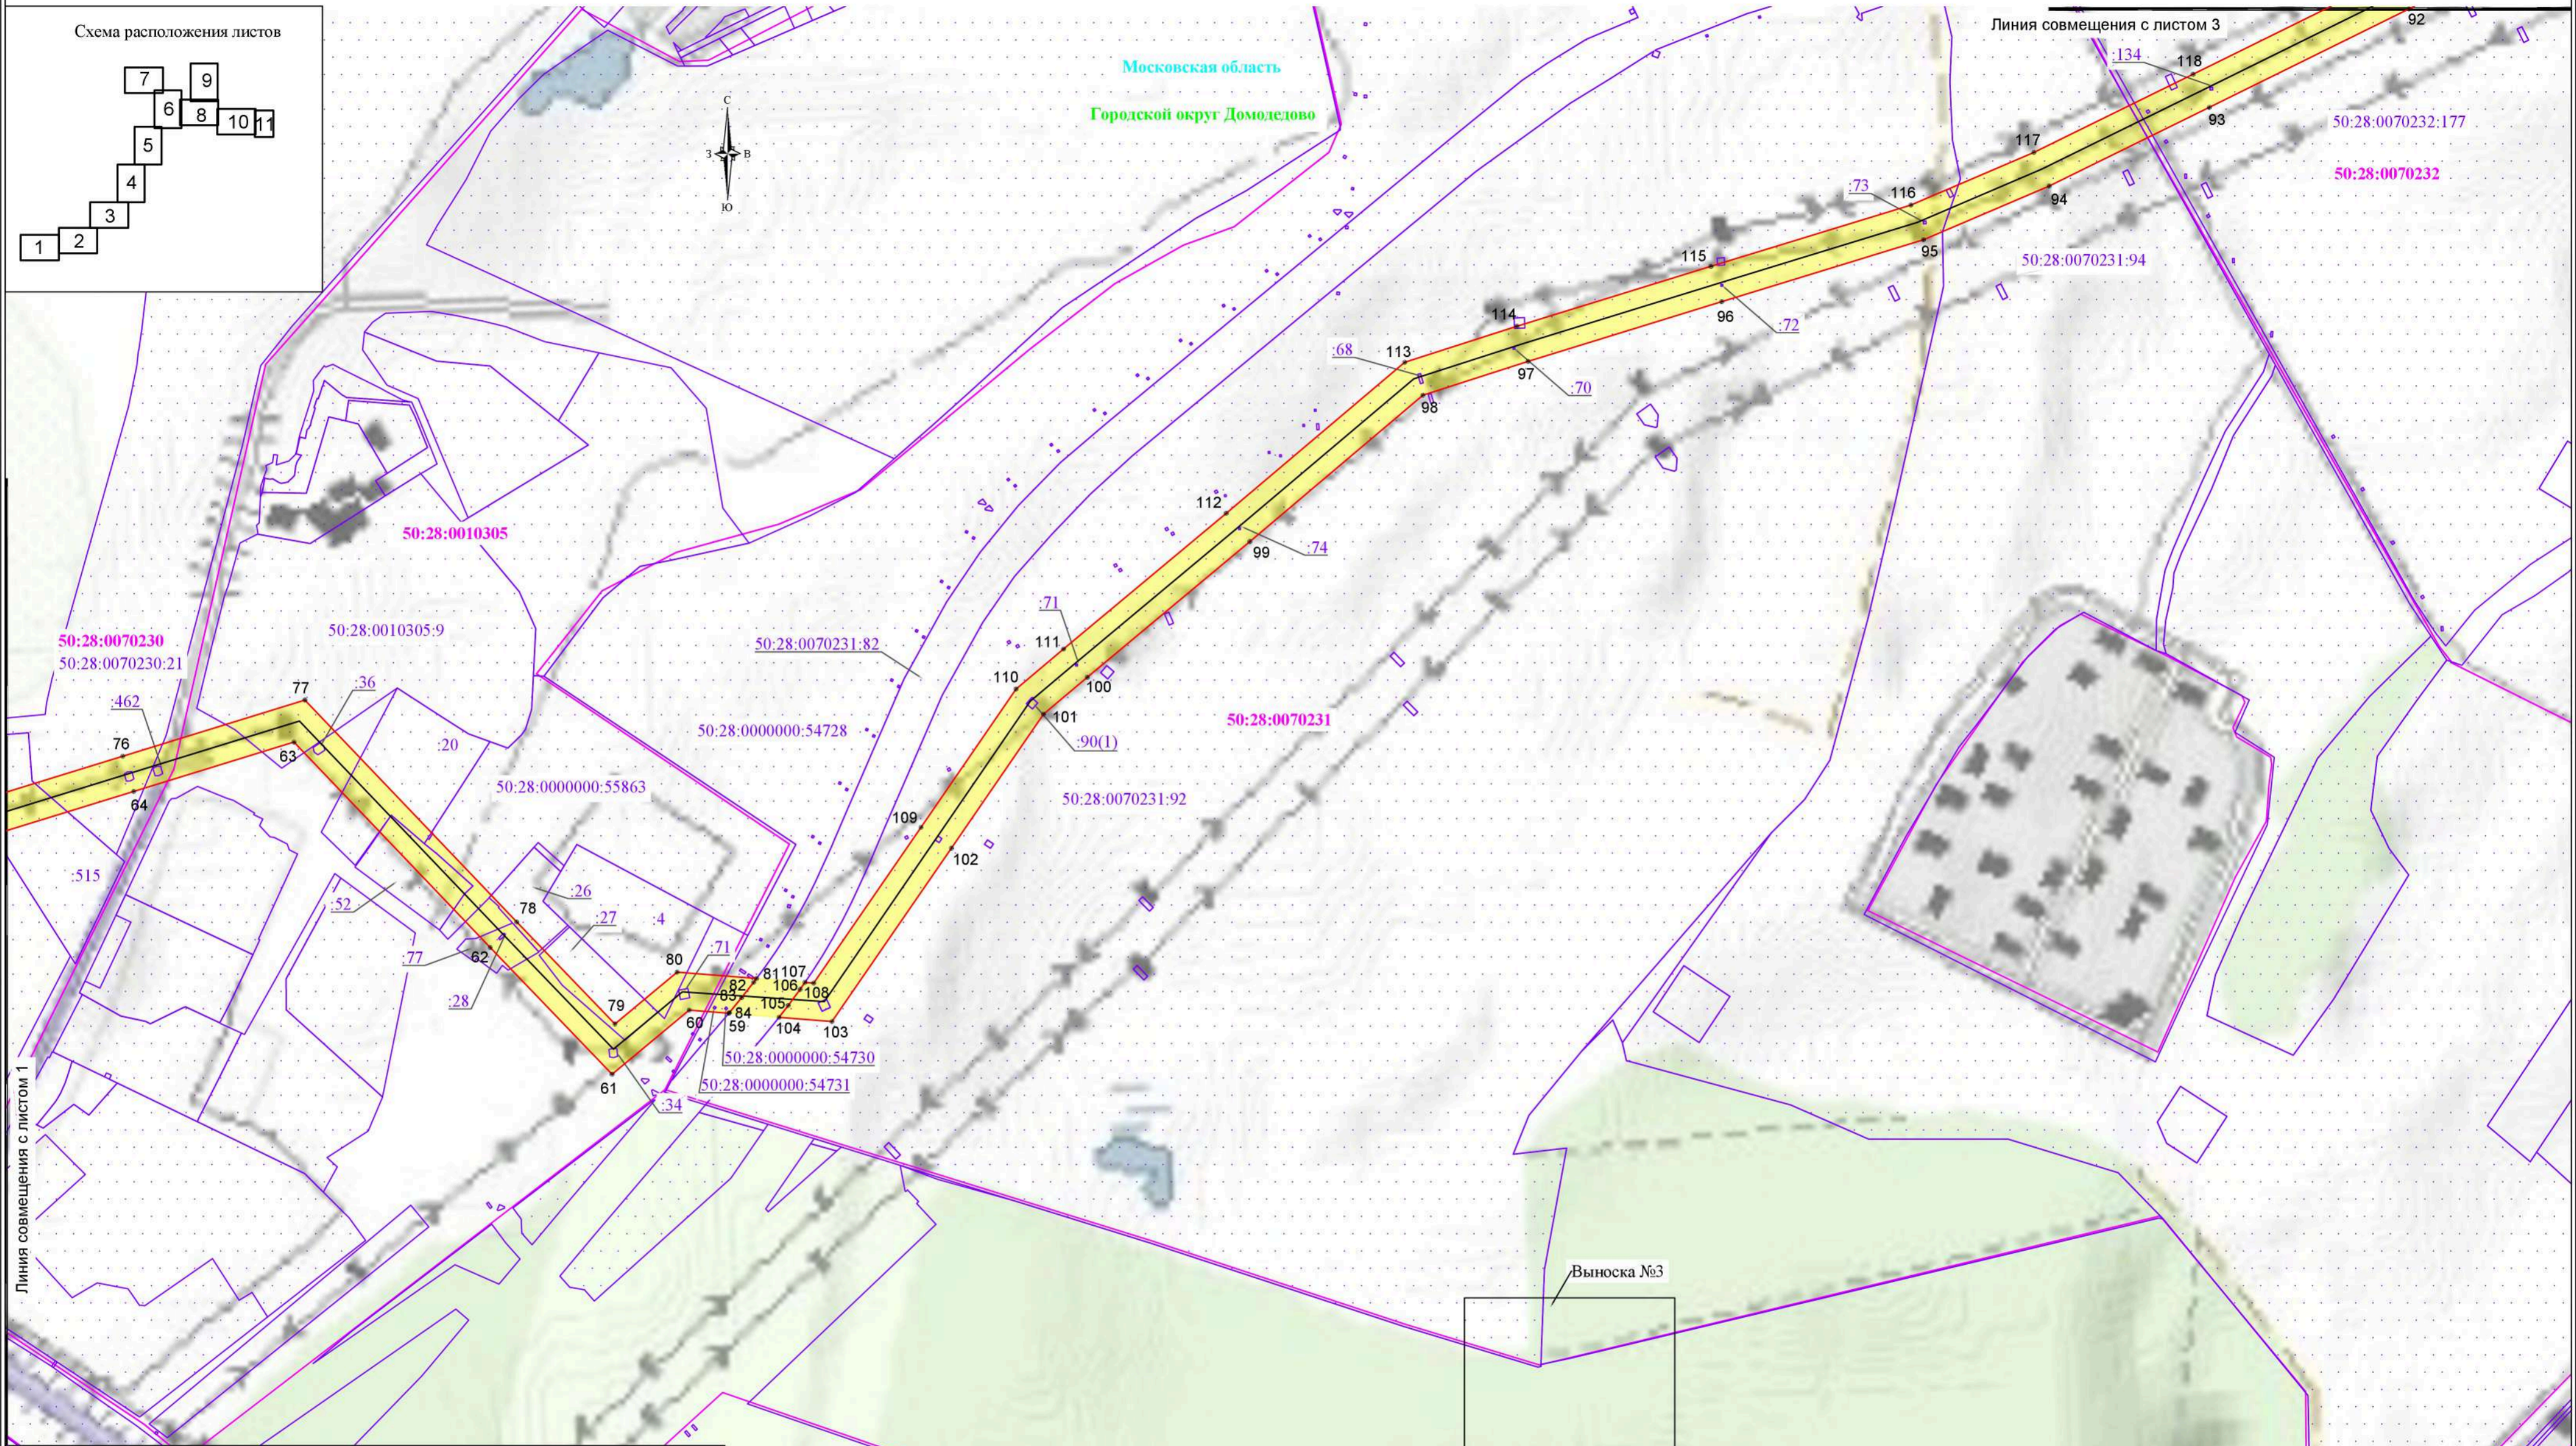

Масштаб 1:5000  
Лист № 2



**Используемые условные знаки и обозначения:**

- обозначение границы публичного сервитута
- обозначение границы земельного участка
- обозначение границы кадастрового квартала
- обозначение линии электропередачи
- обозначение границы охранной зоны линии электропередачи
- обозначение границы муниципального образования
- обозначение характерной точки границы публичного сервитута
- 50:28:0050104 - обозначение номера кадастрового квартала
- 50:28:0050104:218 - обозначение кадастрового номера земельного участка
- Ленинский городской округ - обозначение муниципального образования
- Московская область - обозначение субъекта

Выноска №3



Схема расположения листов

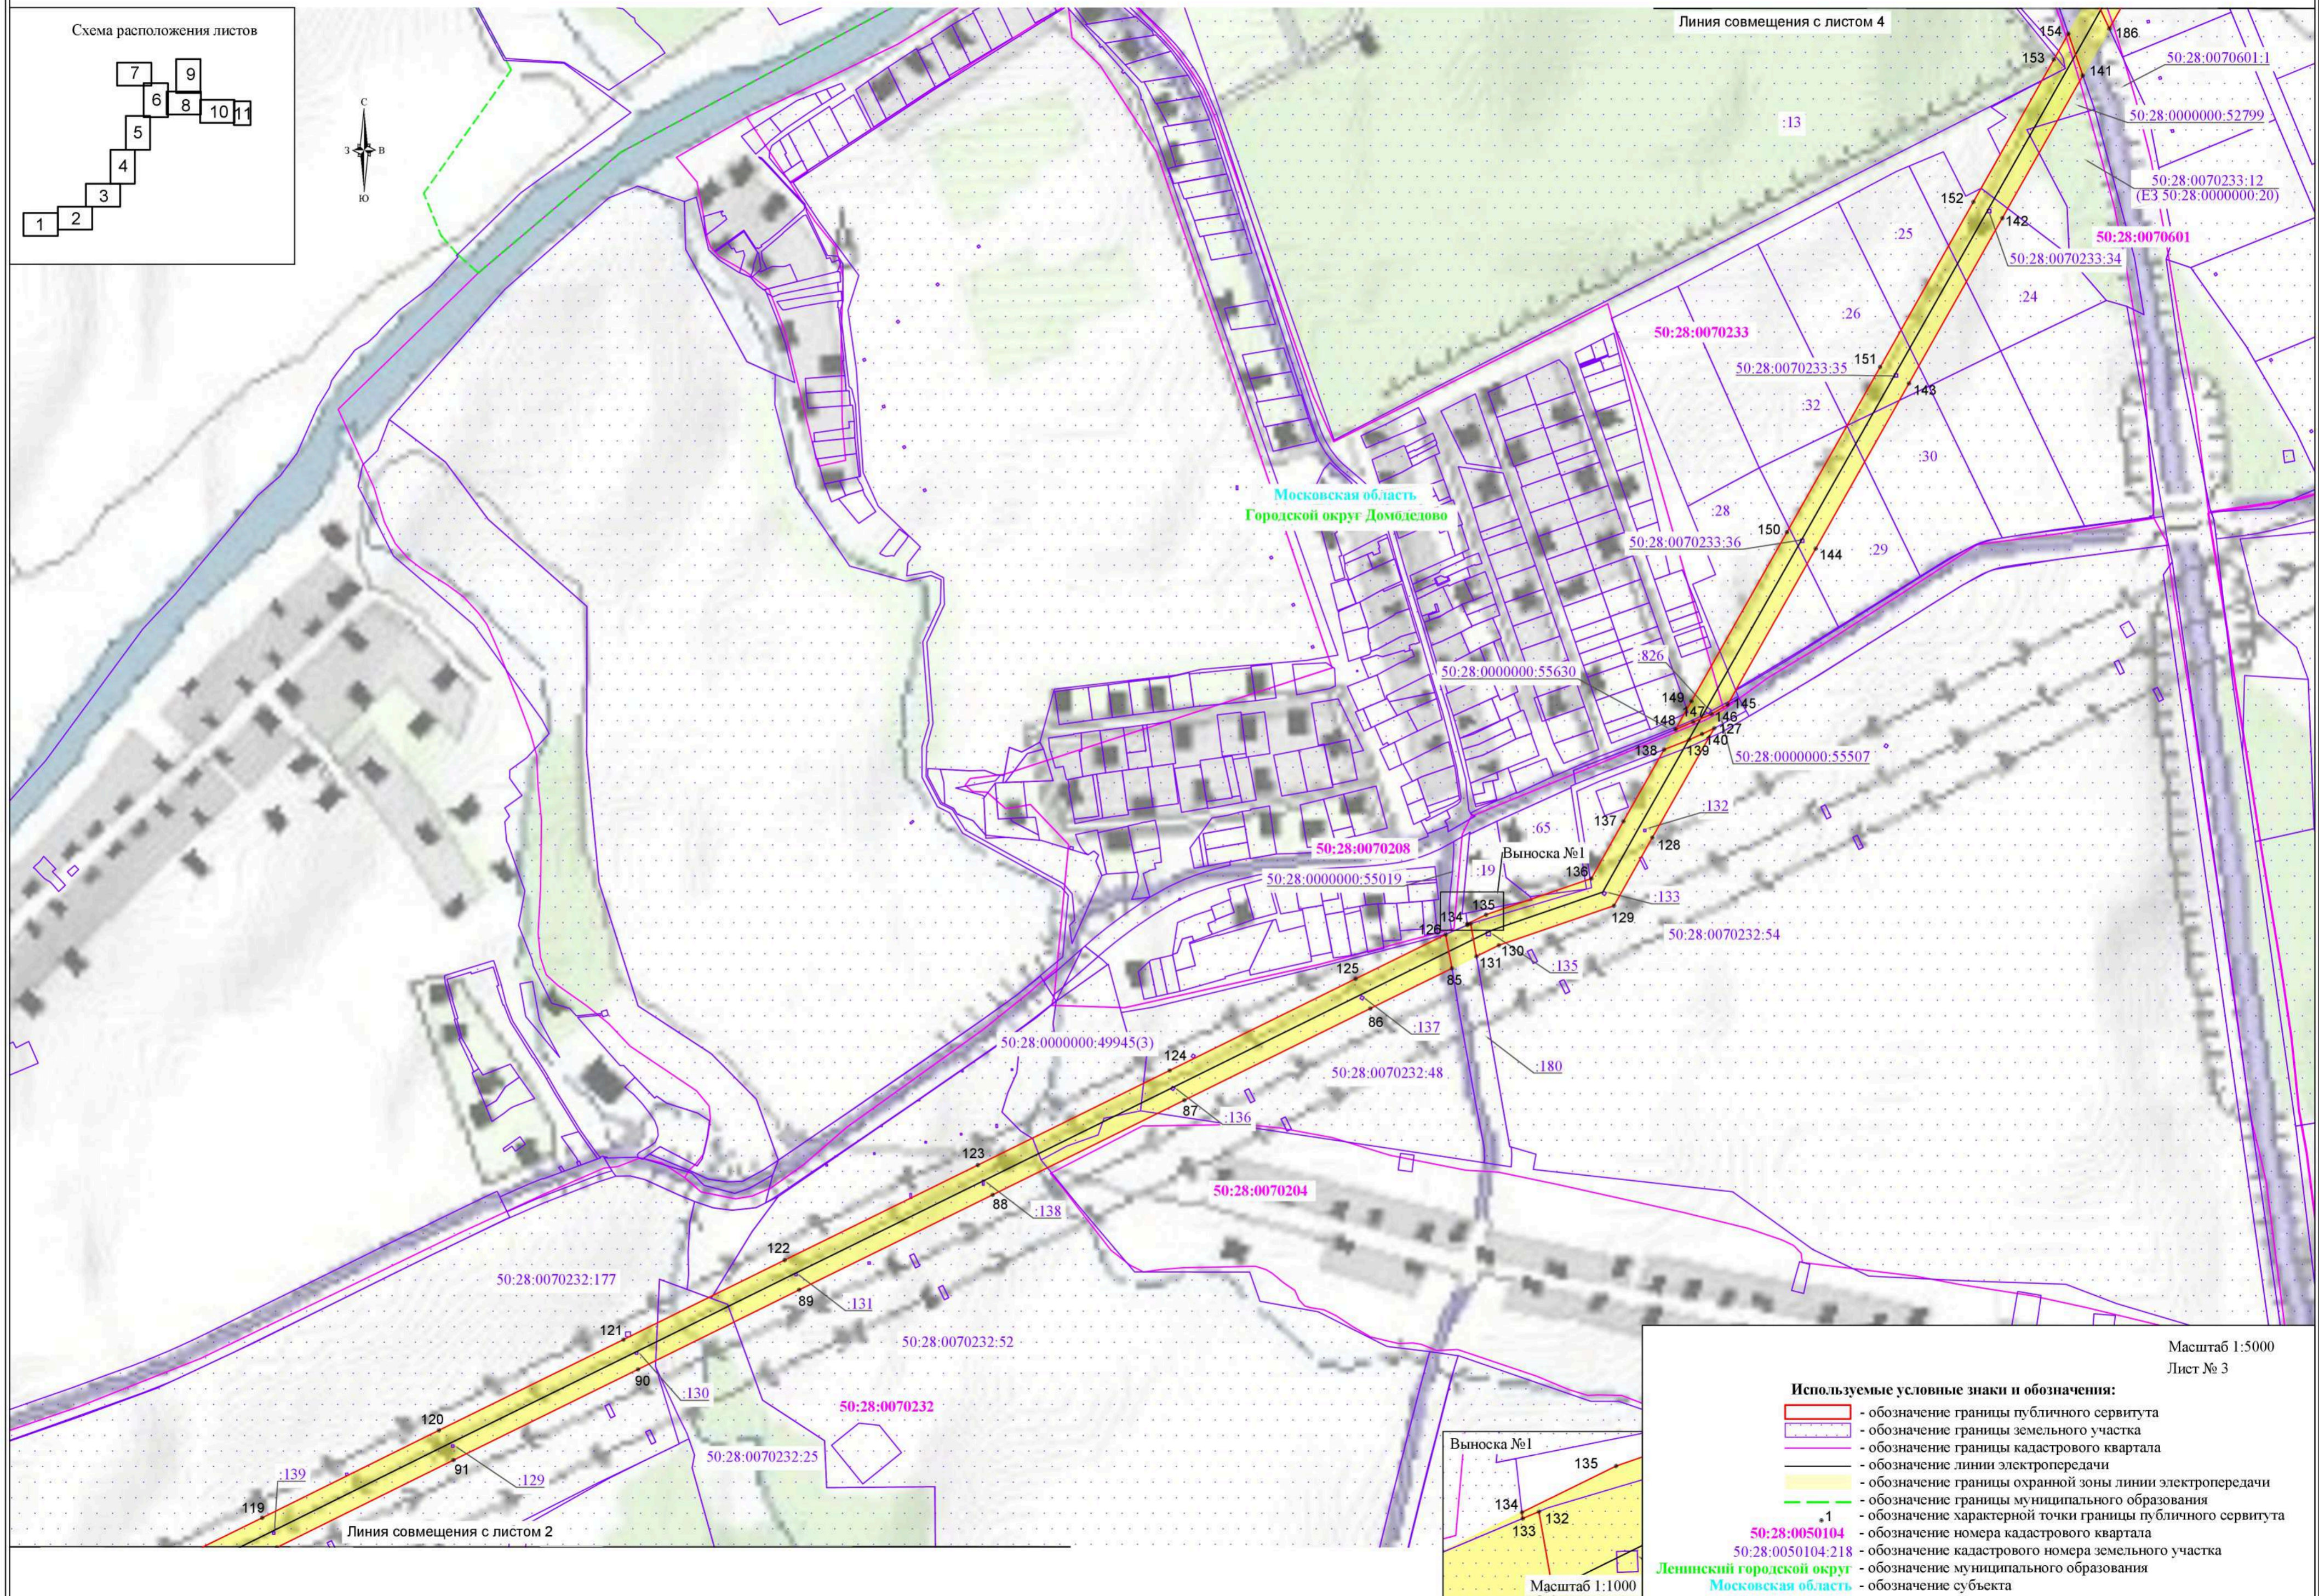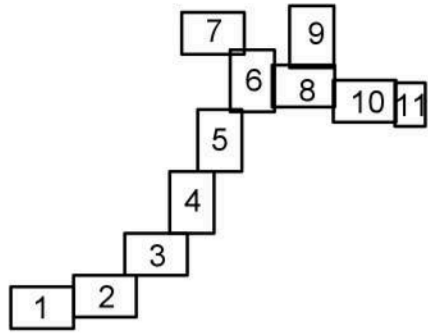

Линия совмещения с листом 4

Линия совмещения с листом 2

Московская область  
Городской округ Домодедово



Масштаб 1:5000  
Лист № 3

**Используемые условные знаки и обозначения:**

- обозначение границы публичного сервитута
- обозначение границы земельного участка
- обозначение границы кадастрового квартала
- обозначение линии электропередачи
- обозначение границы охранной зоны линии электропередачи
- обозначение границы муниципального образования
- обозначение характерной точки границы публичного сервитута
- обозначение номера кадастрового квартала
- обозначение кадастрового номера земельного участка
- обозначение муниципального образования
- обозначение субъекта

Выноска №1  
Масштаб 1:1000



Схема расположения листов

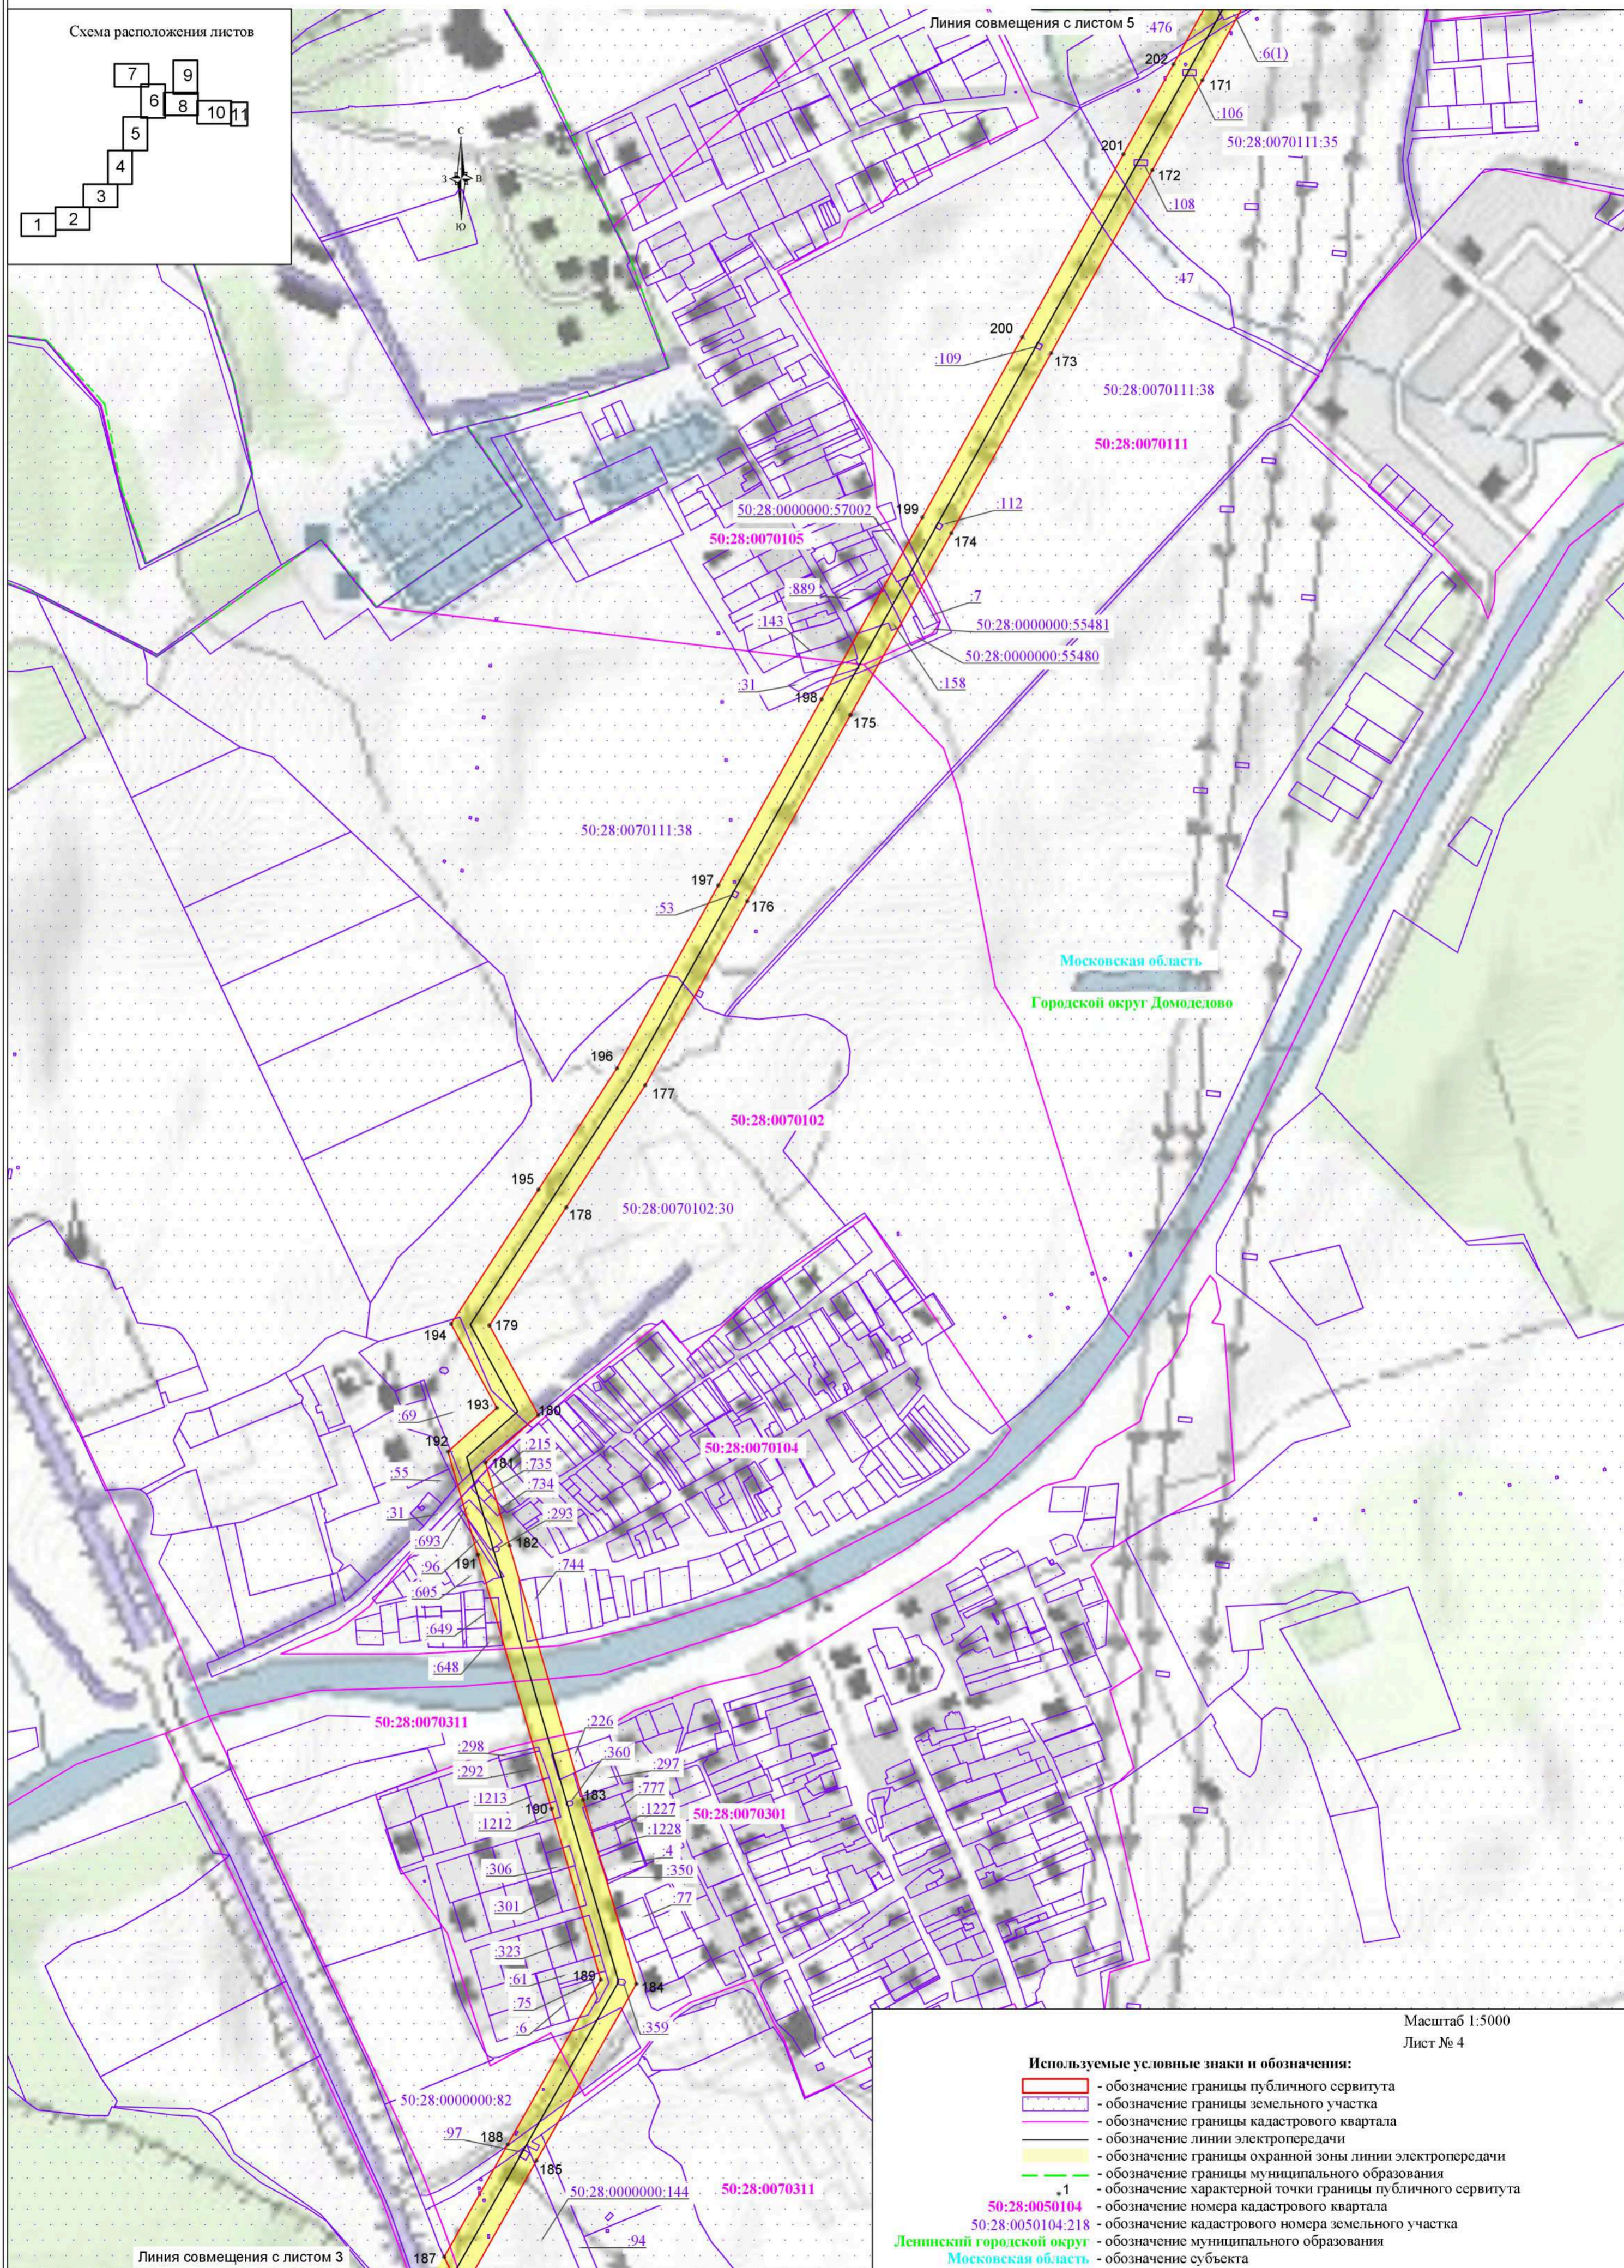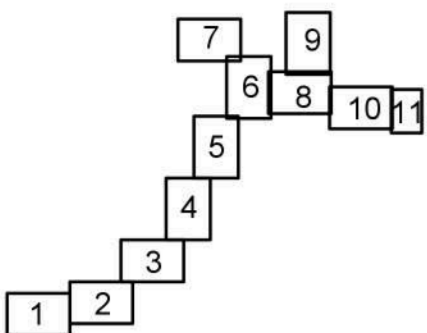

Масштаб 1:5000  
Лист № 4

- Используемые условные знаки и обозначения:**
- обозначение границы публичного сервитута
  - обозначение границы земельного участка
  - обозначение границы кадастрового квартала
  - обозначение линии электропередачи
  - обозначение границы охранной зоны линии электропередачи
  - обозначение границы муниципального образования
  - обозначение характерной точки границы публичного сервитута
  - 1 - обозначение номера кадастрового квартала
  - 50:28:0050104:218 - обозначение кадастрового номера земельного участка
  - Ленинский городской округ - обозначение муниципального образования
  - Московская область - обозначение субъекта



Линия совмещения с листом 3

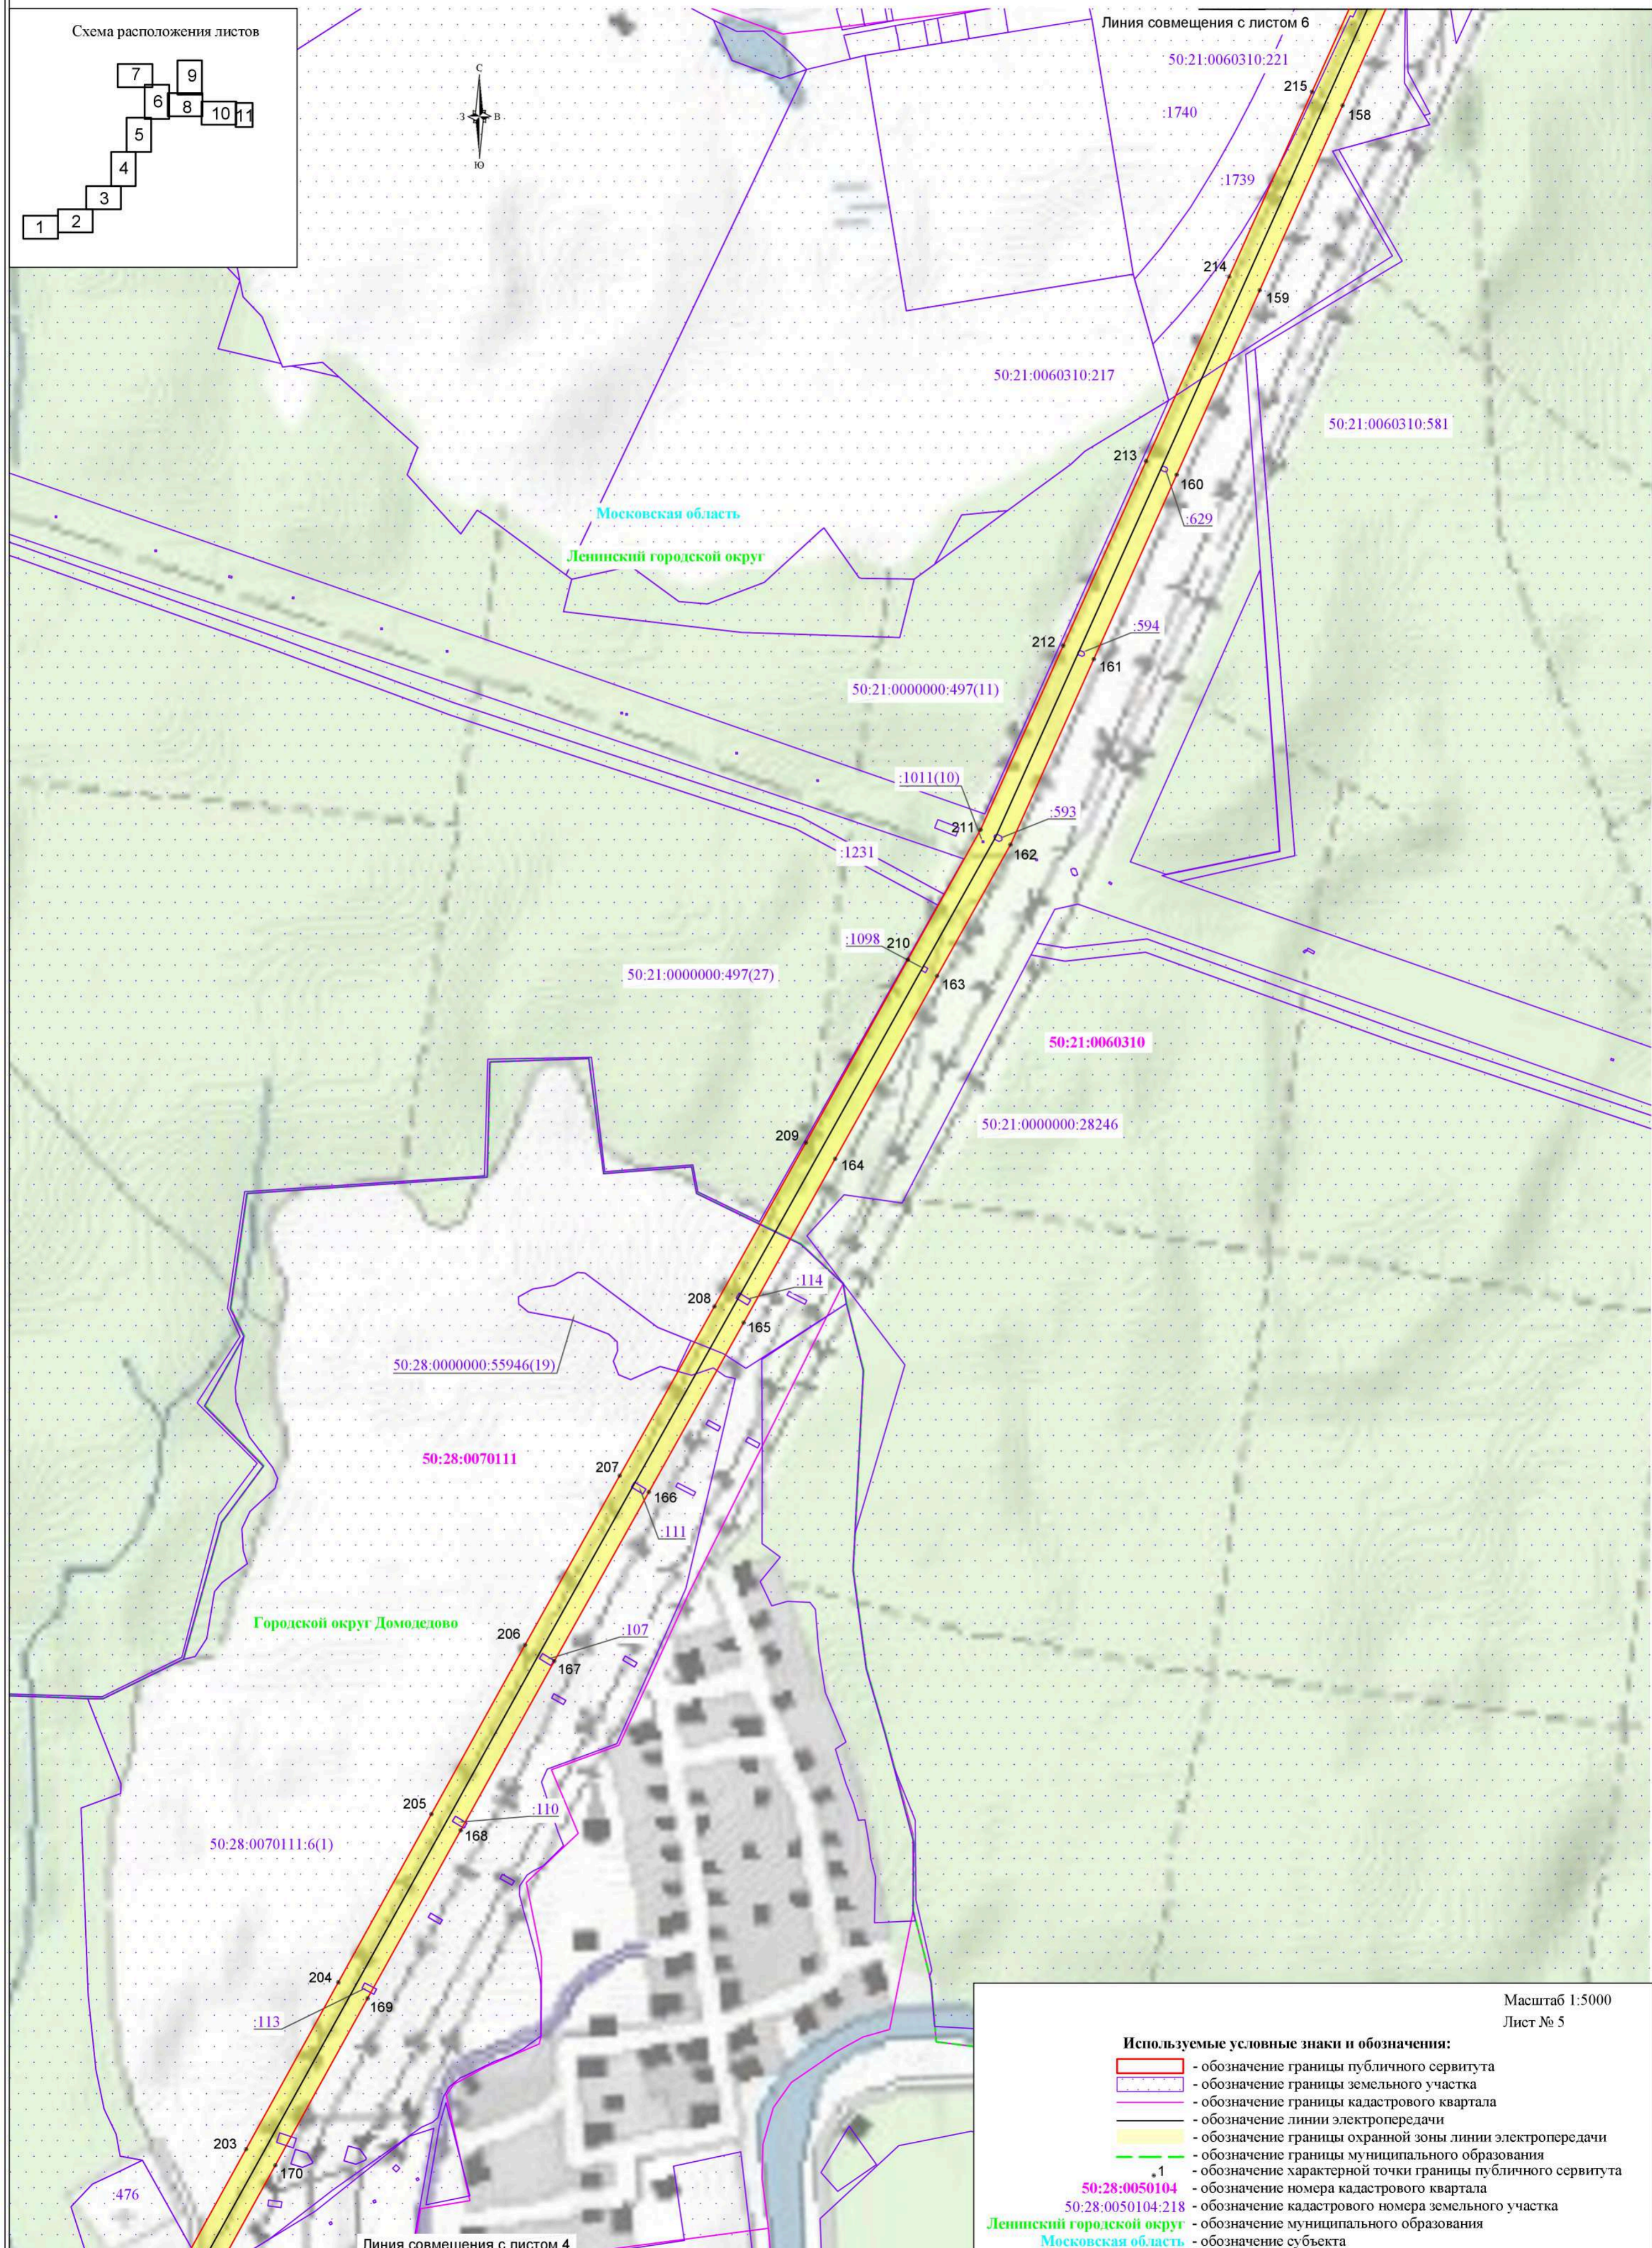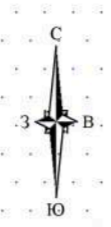

Масштаб 1:5000  
Лист № 5

**Используемые условные знаки и обозначения:**

- обозначение границы публичного сервитута
- обозначение границы земельного участка
- обозначение границы кадастрового квартала
- обозначение линии электропередачи
- обозначение границы охранной зоны линии электропередачи
- обозначение границы муниципального образования
- обозначение характерной точки границы публичного сервитута
- 50:28:0050104** - обозначение номера кадастрового квартала
- 50:28:0050104:218** - обозначение кадастрового номера земельного участка
- Ленинский городской округ** - обозначение муниципального образования
- Московская область** - обозначение субъекта

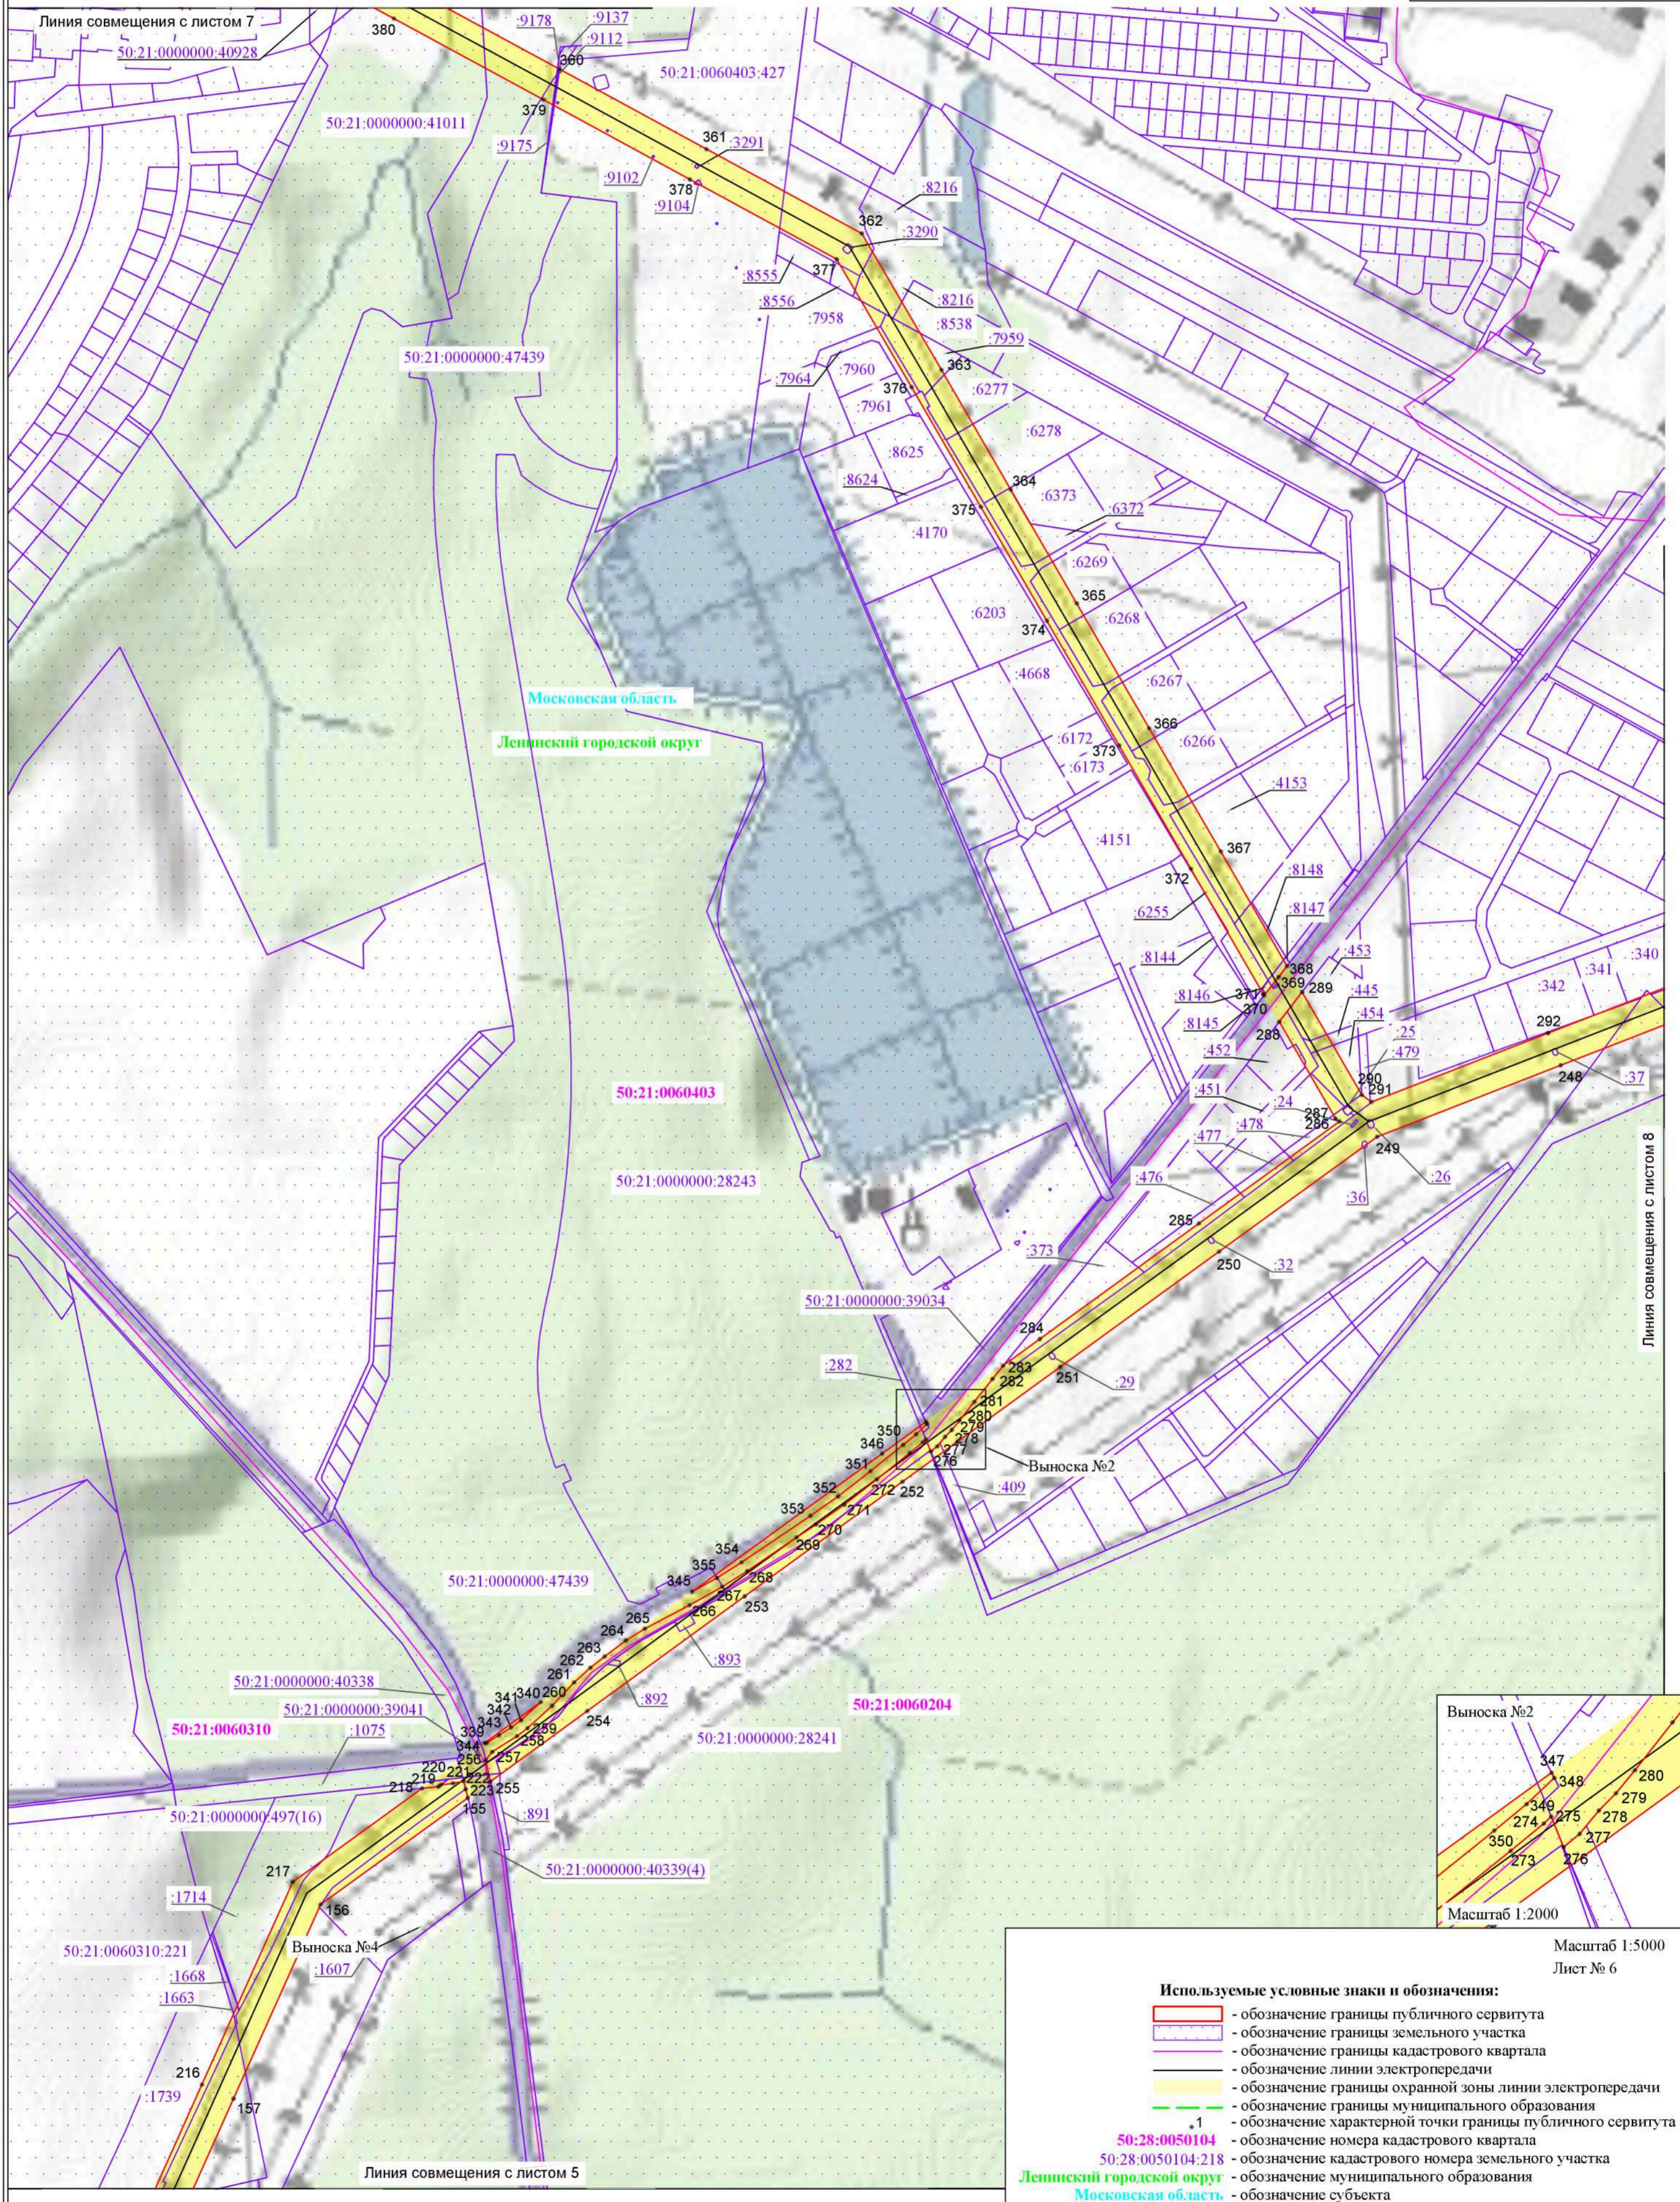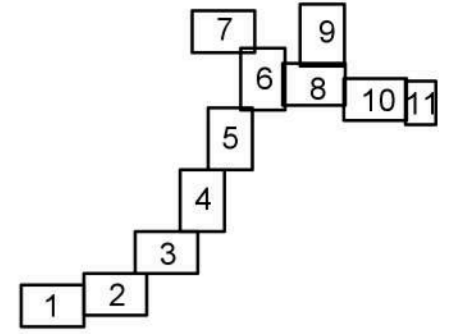

Линия совмещения с листом 7  
50:21:0000000:40928

50:21:0000000:41011

50:21:0000000:47439

Московская область

Ленинский городской округ

50:21:0060403

50:21:0000000:28243

50:21:0000000:39034

50:21:0000000:47439

50:21:0000000:40338

50:21:0060310

50:21:0000000:39041

50:21:0000000:497(16)

50:21:0060310:221

50:21:0060310:221

50:21:0060310:221

50:21:0060310:221

50:21:0060310:221


50:21:0060310:221

Линия совмещения с листом 5

Линия совмещения с листом 8

Выноска №2

Выноска №4


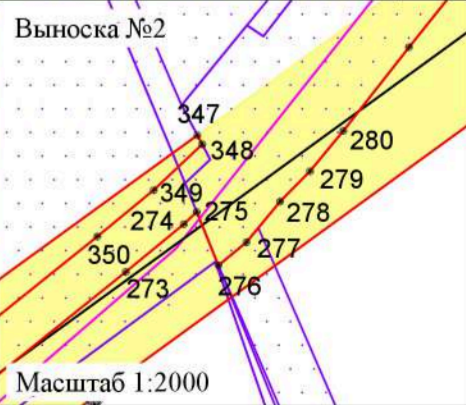


Масштаб 1:2000

Используемые условные знаки и обозначения:






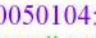

- обозначение границы публичного сервитута
- обозначение границы земельного участка
- обозначение границы кадастрового квартала
- обозначение линии электропередачи
- обозначение границы охранной зоны линии электропередачи
- обозначение границы муниципального образования
- обозначение характерной точки границы публичного сервитута
- 50:28:0050104** - обозначение номера кадастрового квартала
- 50:28:0050104:218** - обозначение кадастрового номера земельного участка
- Ленинский городской округ** - обозначение муниципального образования
- Московская область** - обозначение субъекта

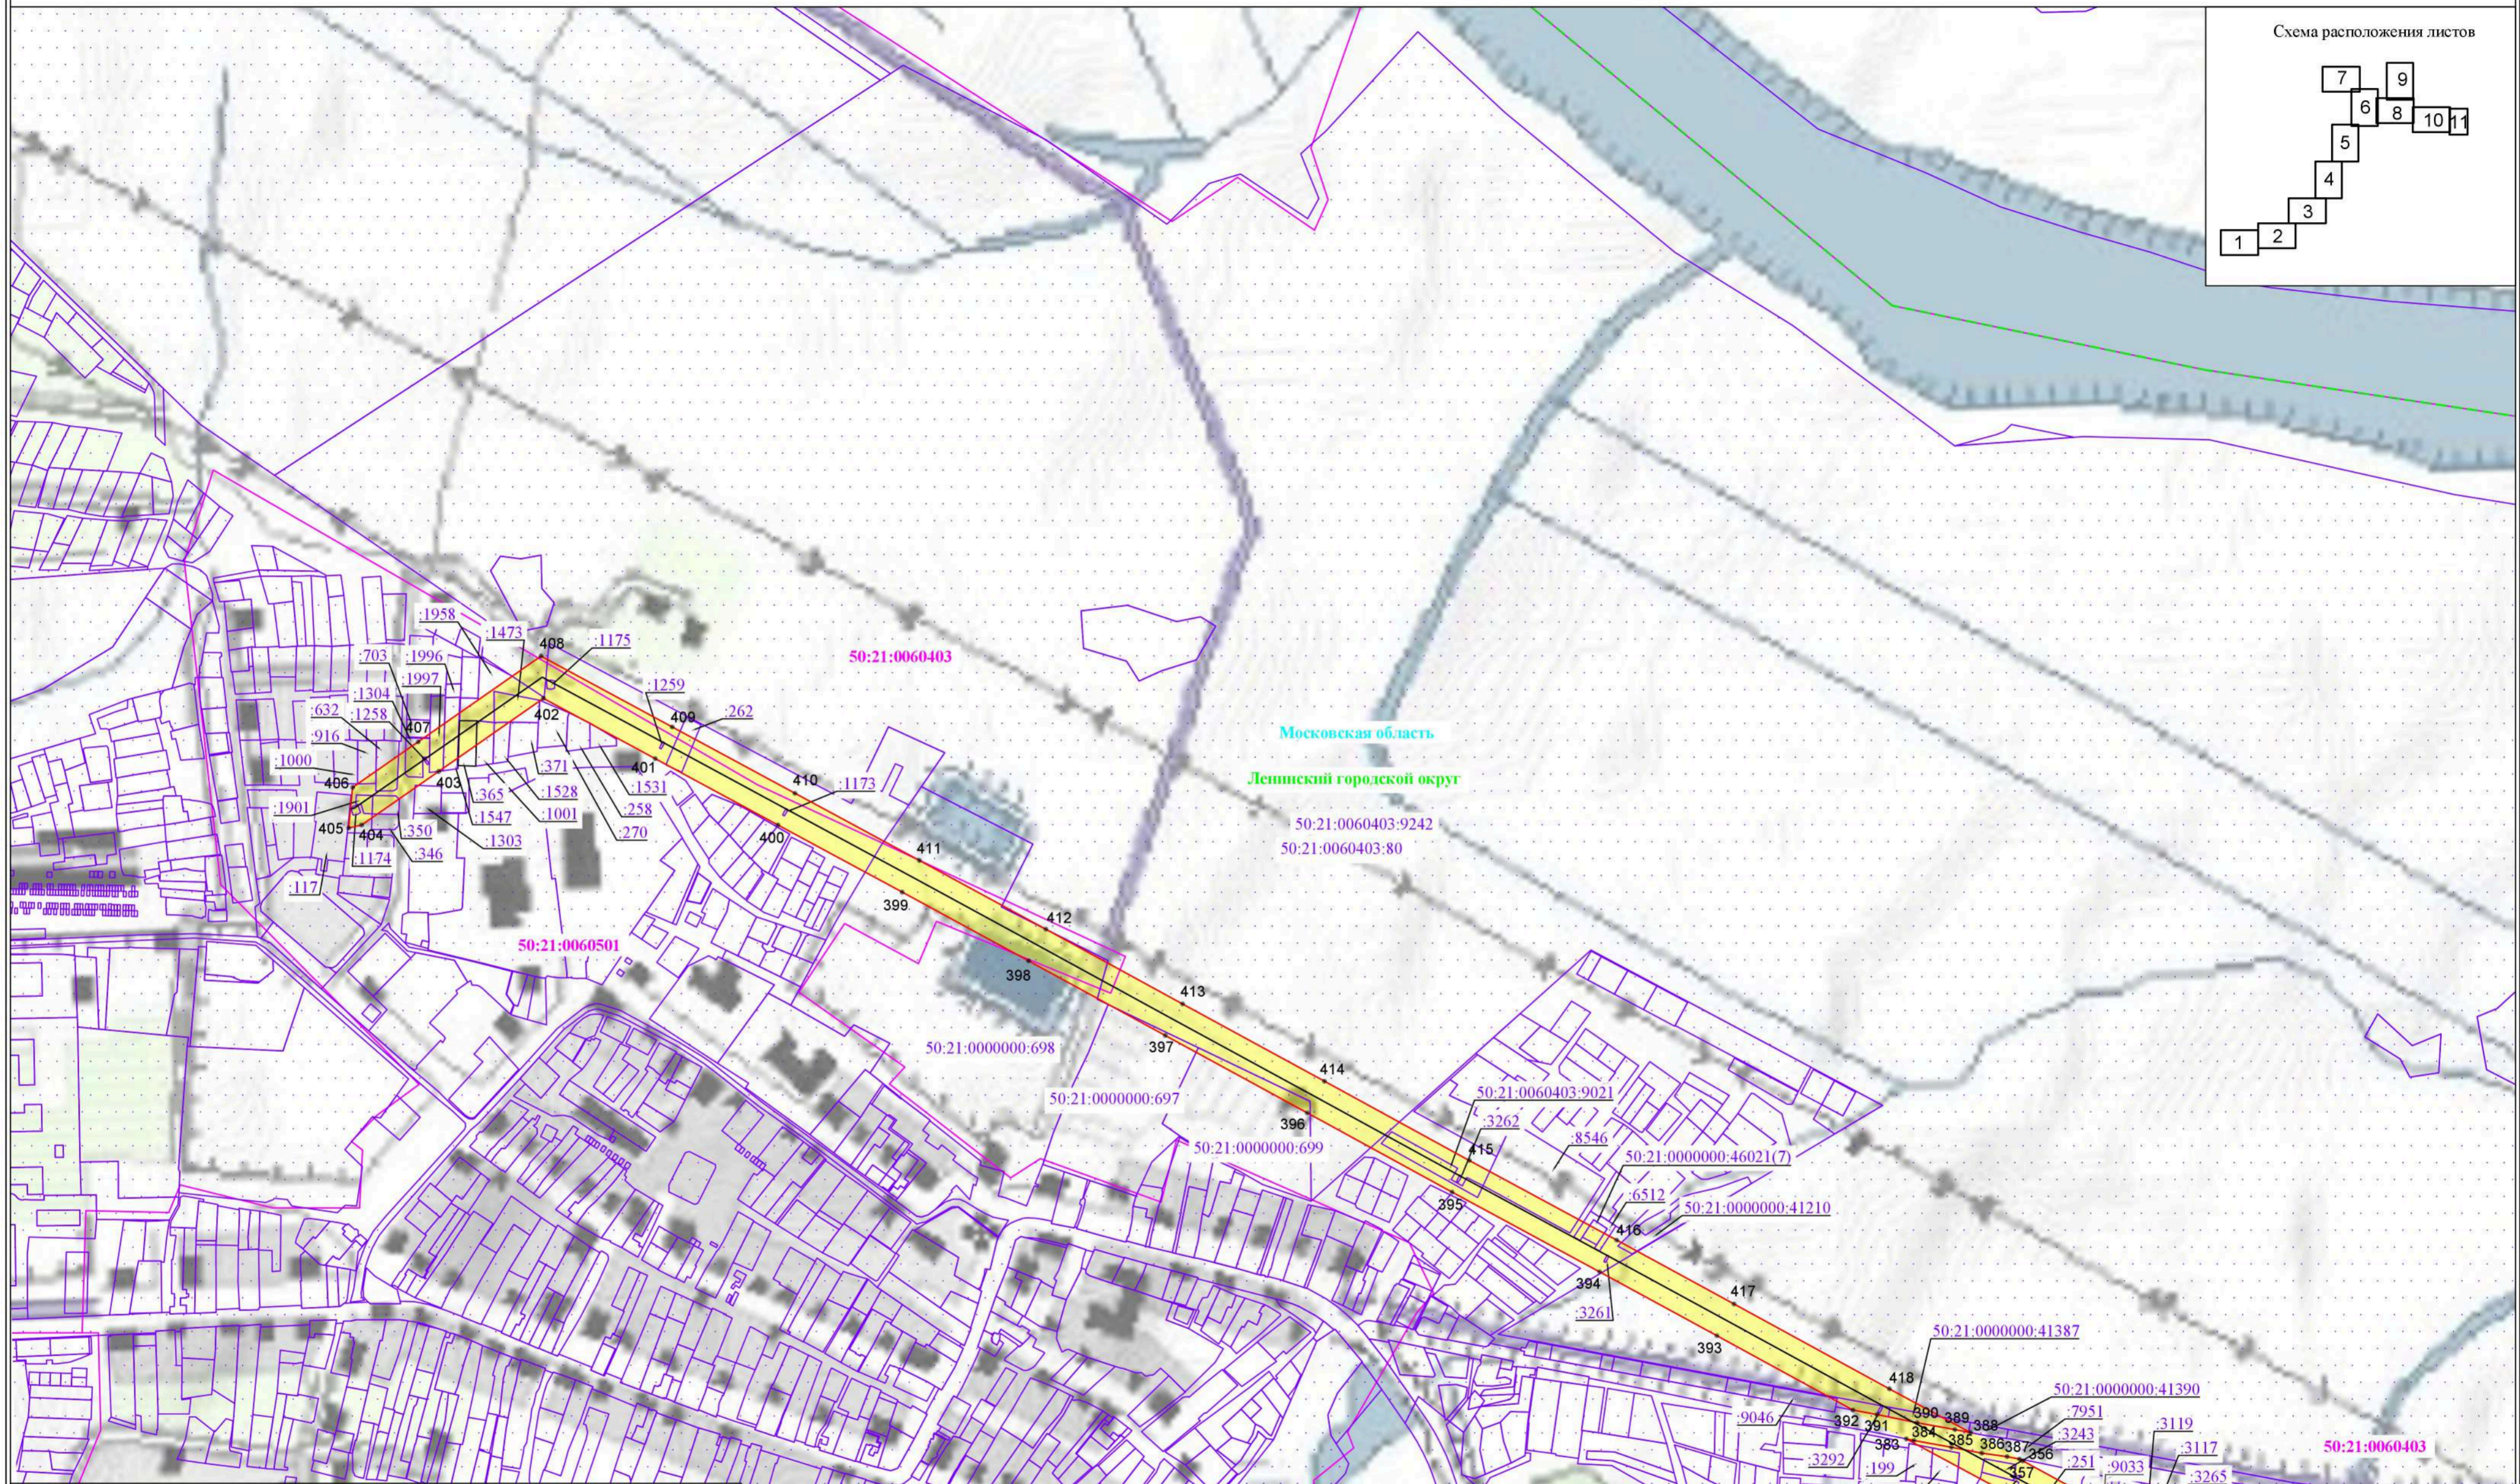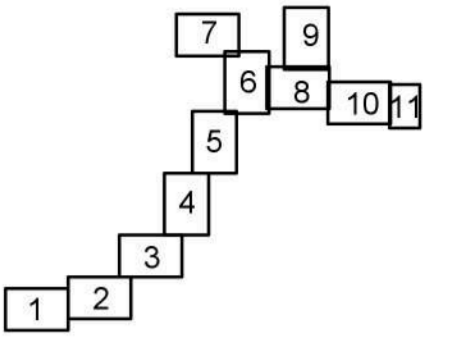Масштаб 1:5000  
Лист № 6





Масштаб 1:5000  
Лист № 7

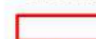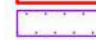Используемые условные знаки и обозначения:

-  - обозначение границы публичного сервитута
-  - обозначение границы земельного участка
-  - обозначение границы кадастрового квартала
-  - обозначение линии электропередачи
-  - обозначение границы охранной зоны линии электропередачи
-  - обозначение границы муниципального образования
-  - обозначение характерной точки границы публичного сервитута
-  50:28:0050104 - обозначение номера кадастрового квартала
-  50:28:0050104:218 - обозначение кадастрового номера земельного участка
-  Ленинский городской округ - обозначение муниципального образования
-  Московская область - обозначение субъекта

Линия совмещения с листом 6

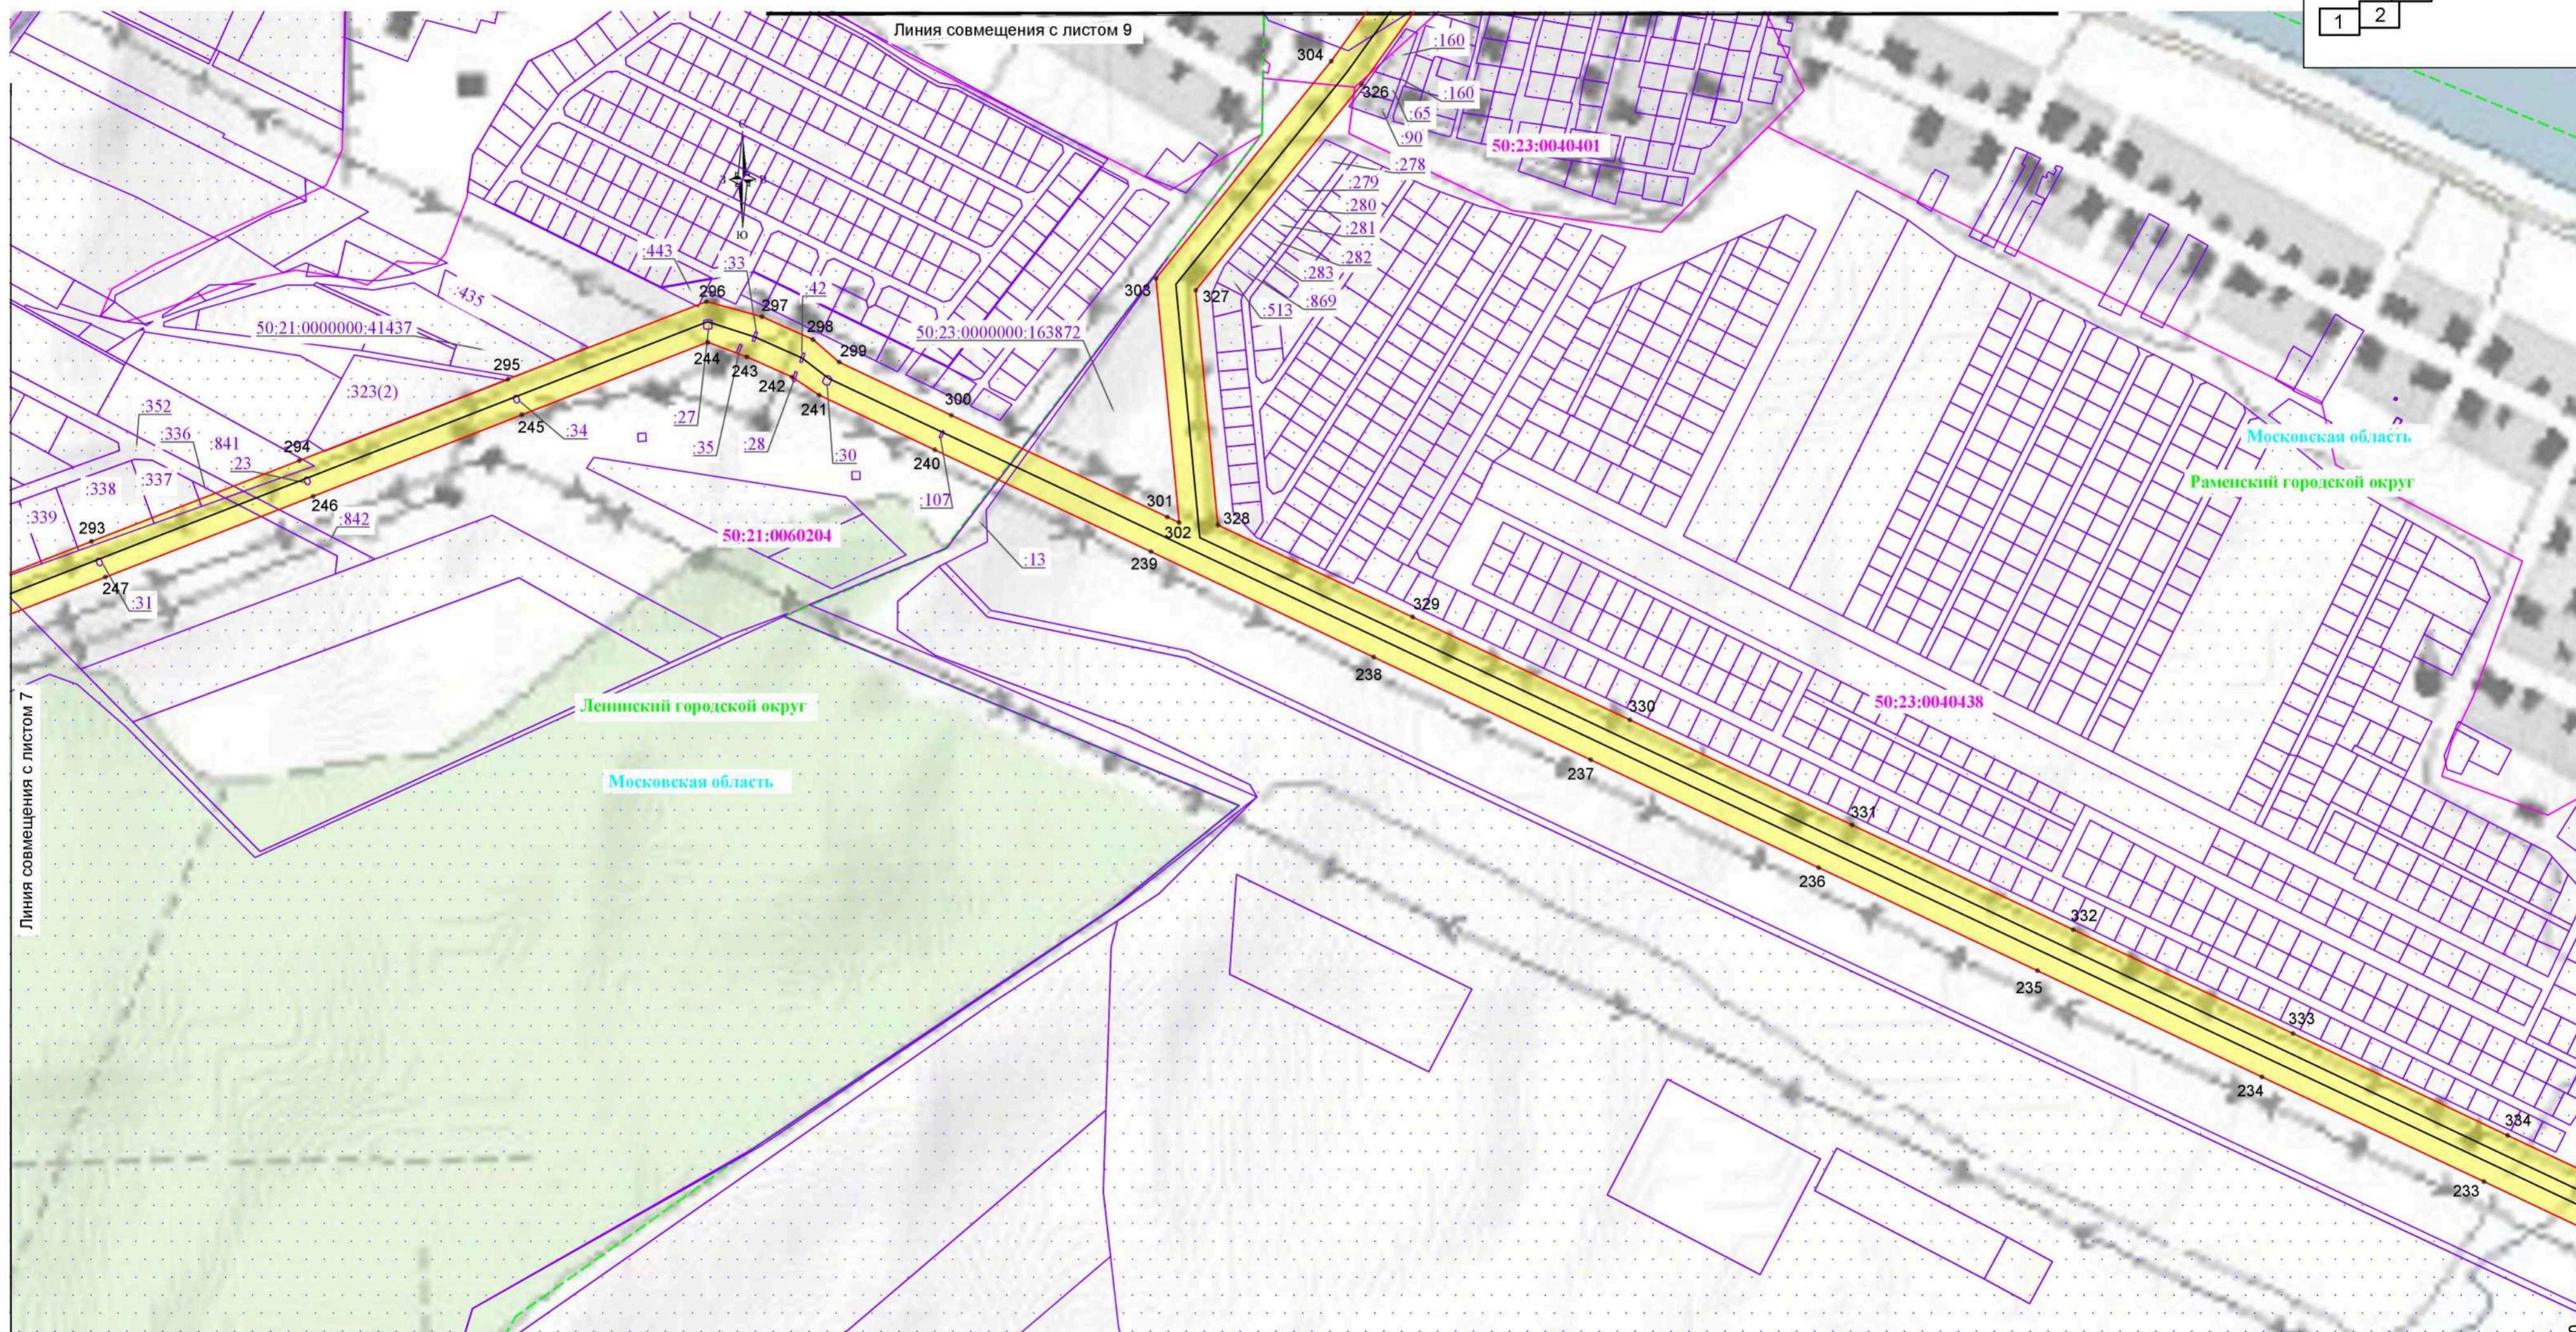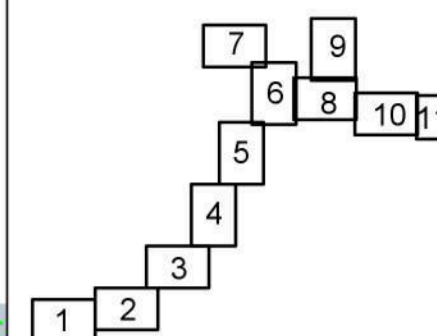




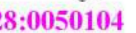

Линия совмещения с листом 7



Линия совмещения с листом 9

Линия совмещения с листом 10

Масштаб 1:5000  
Лист № 8

**Используемые условные знаки и обозначения:**

-  - обозначение границы публичного сервитута
-  - обозначение границы земельного участка
-  - обозначение границы кадастрового квартала
-  - обозначение линии электропередачи
-  - обозначение границы охранной зоны линии электропередачи
-  - обозначение границы муниципального образования
-  - обозначение характерной точки границы публичного сервитута
-  50:28:0050104 - обозначение номера кадастрового квартала
-  50:28:0050104:218 - обозначение кадастрового номера земельного участка
-  Ленинский городской округ - обозначение муниципального образования
-  Московская область - обозначение субъекта

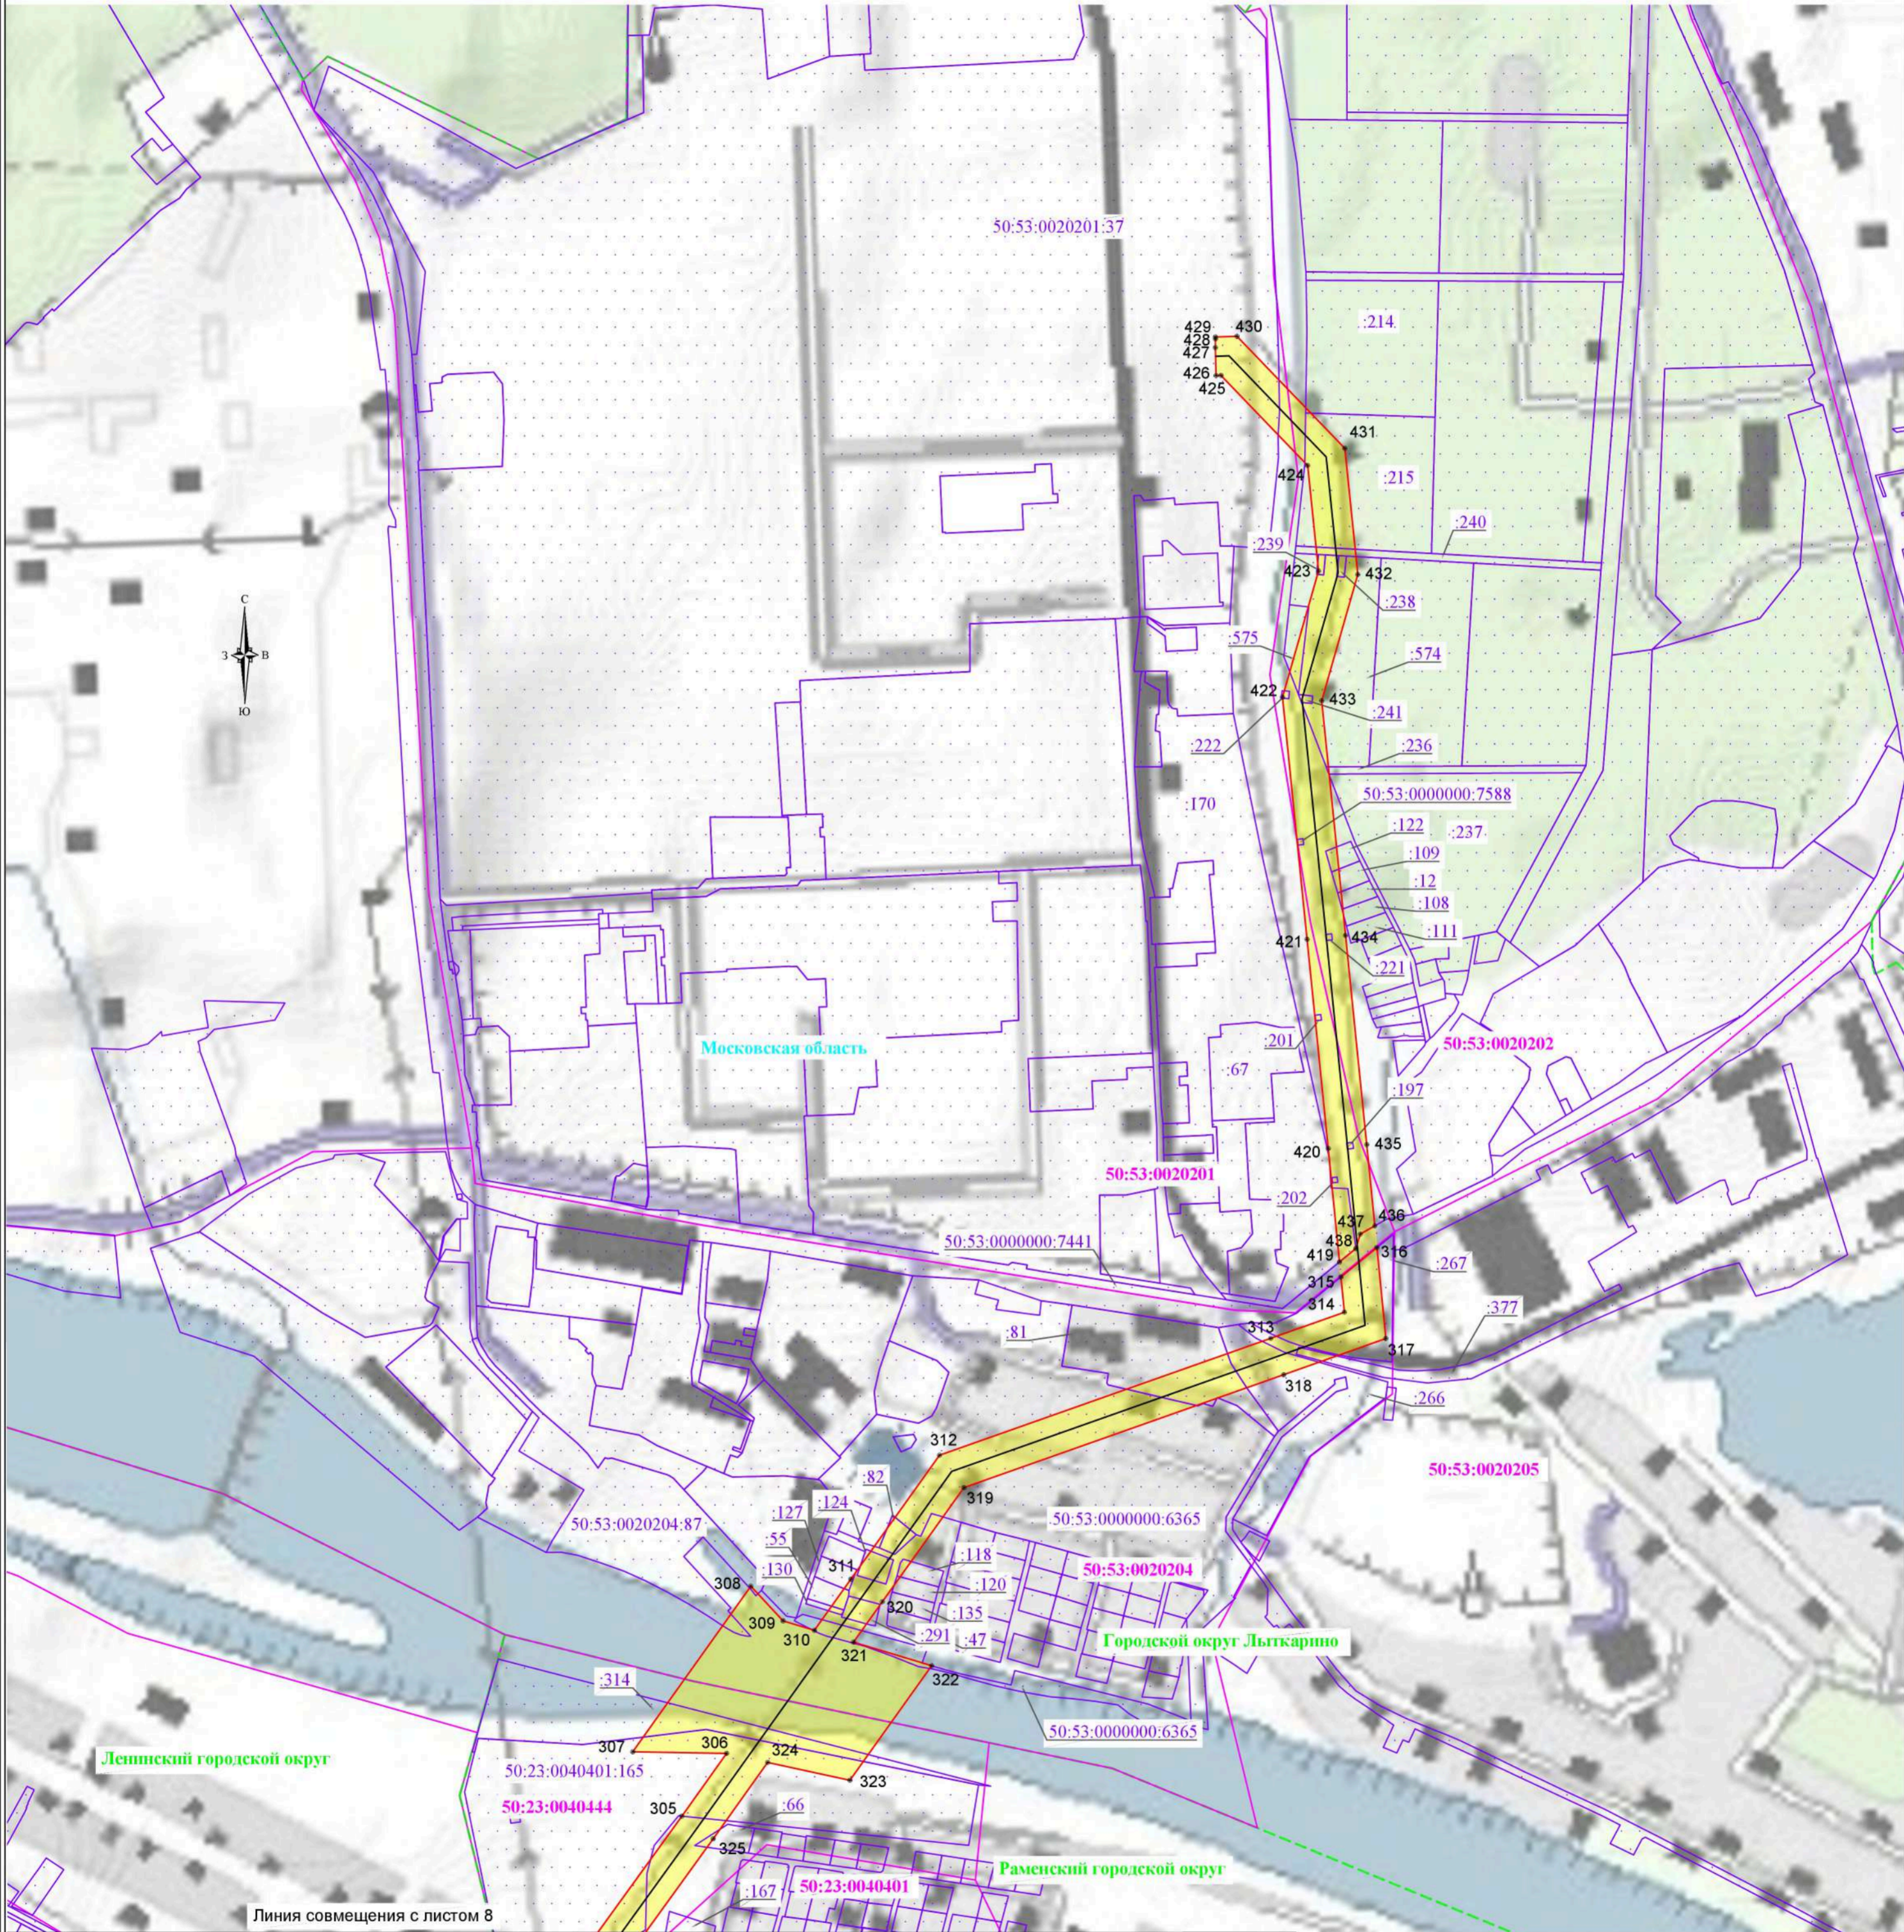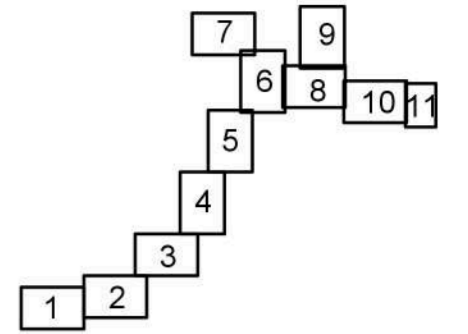



Линия совмещения с листом 8

Масштаб 1:5000  
Лист № 9

**Используемые условные знаки и обозначения:**

- обозначение границы публичного сервитута
- обозначение границы земельного участка
- обозначение границы кадастрового квартала
- обозначение линии электропередачи
- обозначение границы охранной зоны линии электропередачи
- обозначение границы муниципального образования

- обозначение характерной точки границы публичного сервитута
- 50:28:0050104** - обозначение номера кадастрового квартала
- 50:28:0050104:218** - обозначение кадастрового номера земельного участка
- Ленинский городской округ** - обозначение муниципального образования
- Московская область** - обозначение субъекта

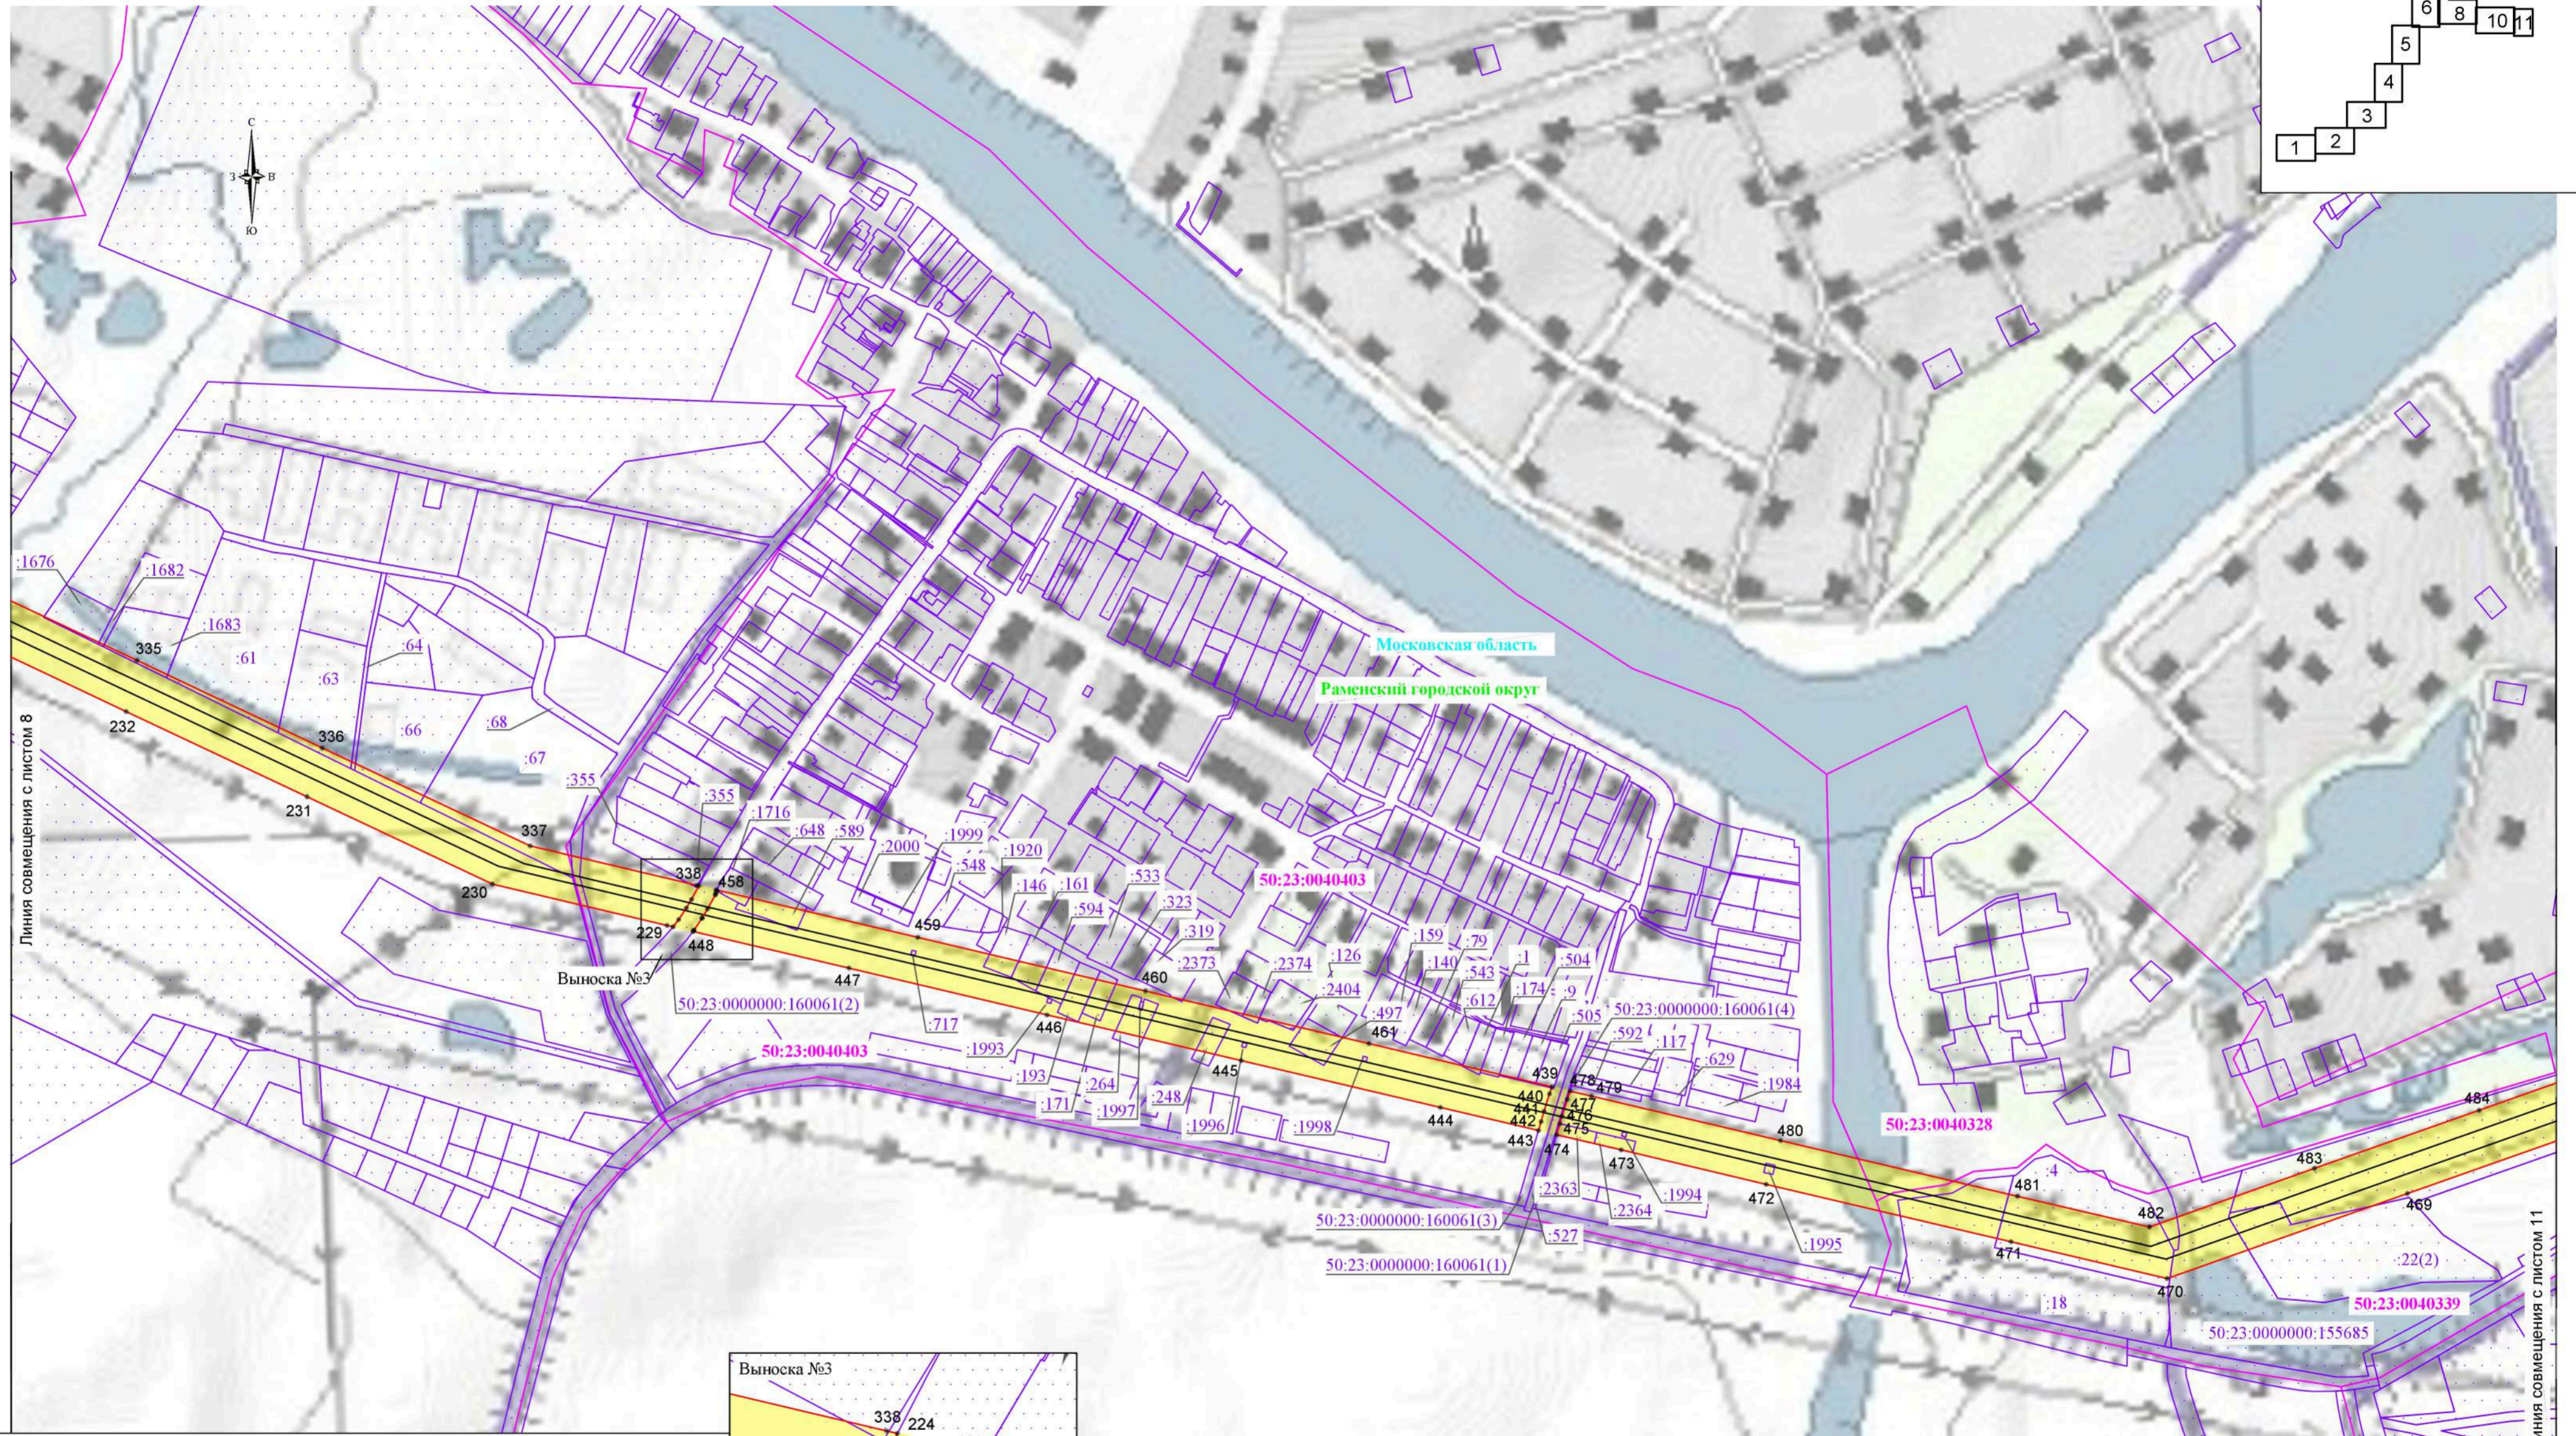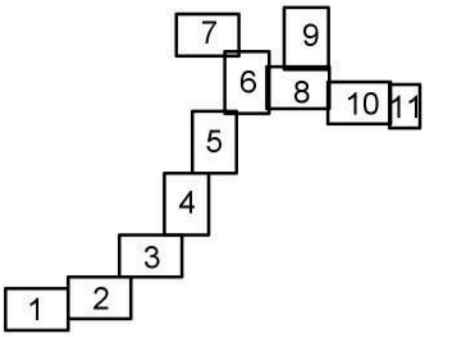


Линия совмещения с листом 8

Линия совмещения с листом 11

Используемые условные знаки и обозначения:

- обозначение границы публичного сервитута
- обозначение границы земельного участка
- обозначение границы кадастрового квартала
- обозначение линии электропередачи
- обозначение границы охранной зоны линии электропередачи
- обозначение границы муниципального образования
- обозначение характерной точки границы публичного сервитута
- обозначение номера кадастрового квартала
- обозначение кадастрового номера земельного участка
- обозначение муниципального образования
- обозначение субъекта

Масштаб 1:5000  
Лист № 11

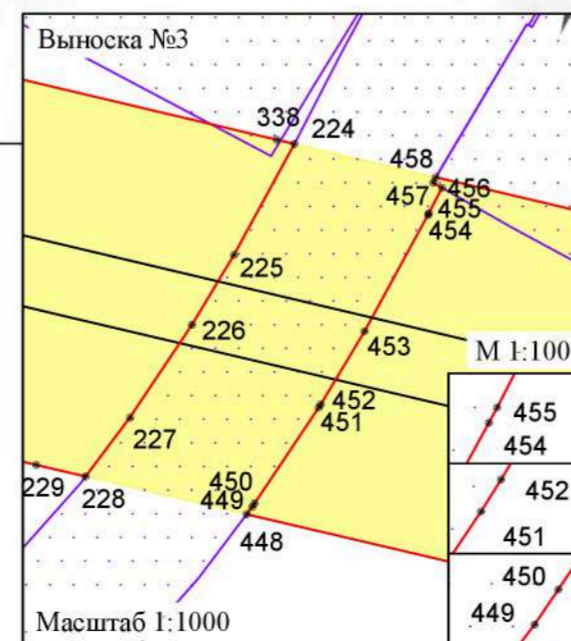


50:28:0050104  
50:28:0050104:218  
Ленинский городской округ  
Московская область



Схема расположения границ публичного сервитута

Схема расположения листов

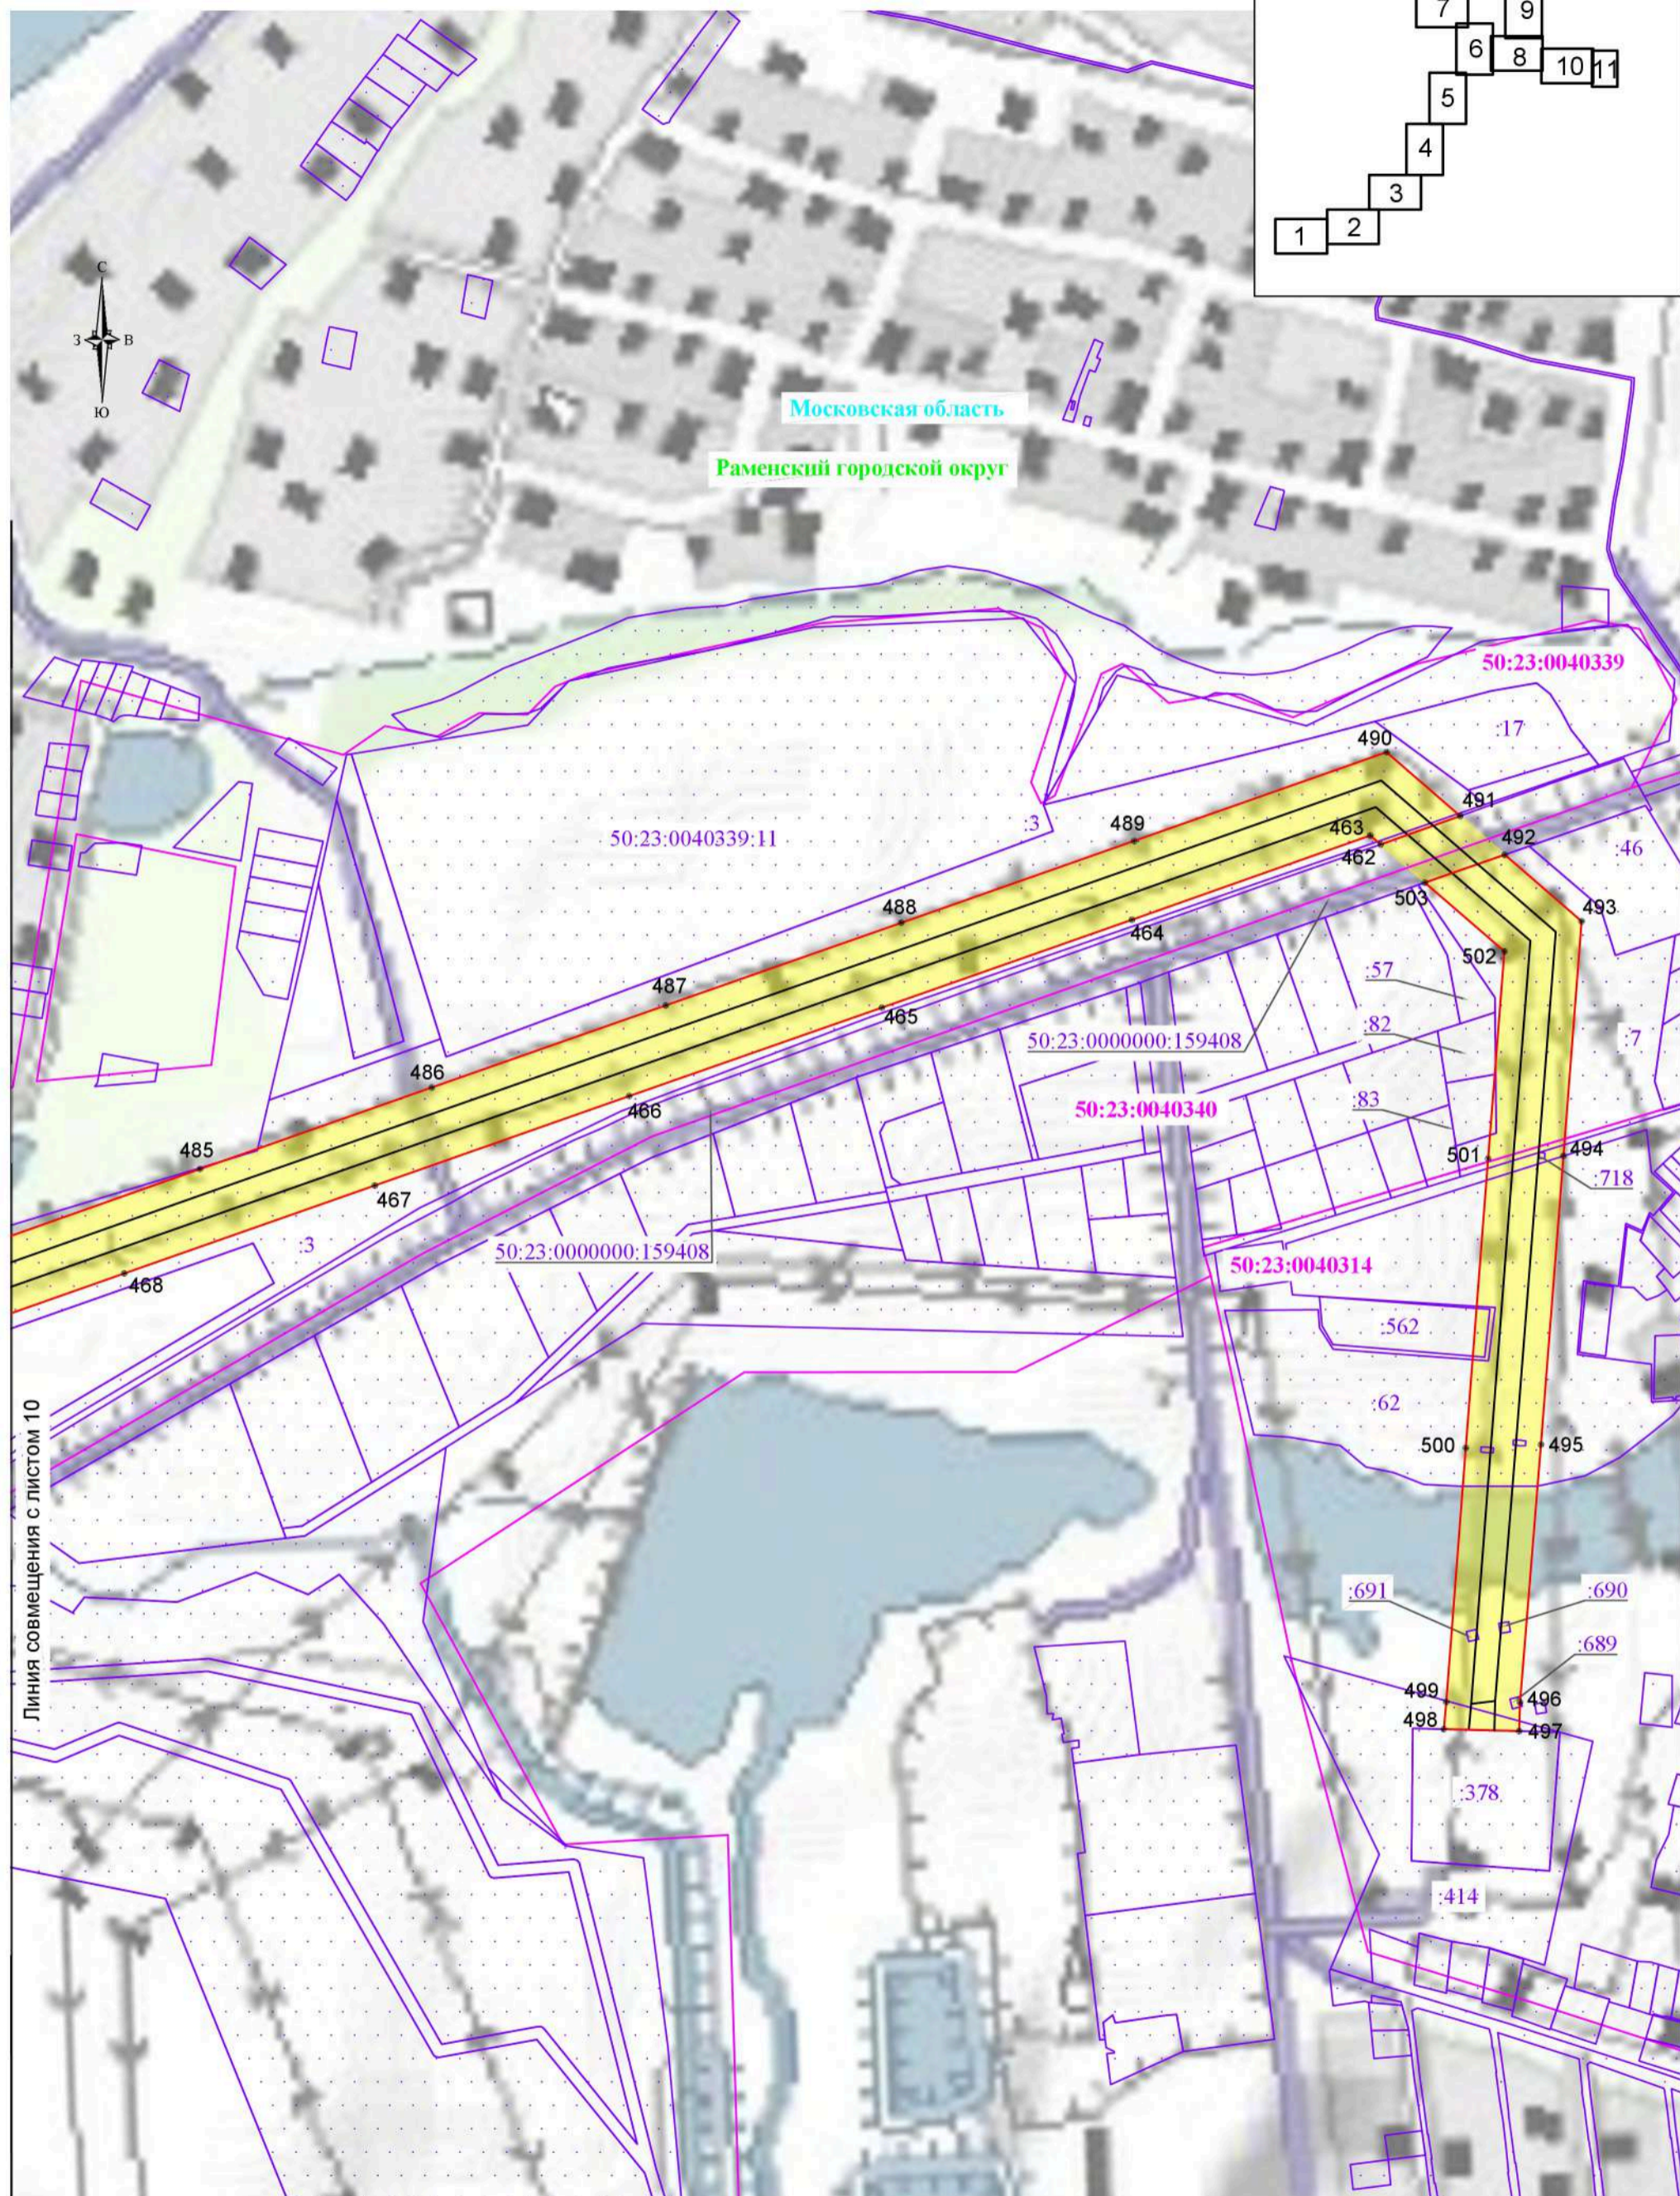

Используемые условные знаки и обозначения:

- обозначение границы публичного сервитута
- обозначение границы земельного участка
- обозначение границы кадастрового квартала
- обозначение линии электропередачи
- обозначение границы охранной зоны линии электропередачи
- обозначение границы муниципального образования

- 1 - обозначение характерной точки границы публичного сервитута
- 50:28:0050104 - обозначение номера кадастрового квартала
- 50:28:0050104:218 - обозначение кадастрового номера земельного участка
- Лешинский г. о. - обозначение муниципального образования
- Московская область - обозначение субъекта

Масштаб 1:5000

Лист № 12