ГРАФИЧЕСКОЕ ОПИСАНИЕ
местоположения границ населенных пунктов, территориальных зон, особо охраняемых природных территорий, зон с особыми условиями использования территории

Зона публичного сервитута «Реконструкция участка газовой распределительной сети "Лыткарино" № 02/4 учетный участок №1 протяженностью 43620 п.м., расположенной по адресу: Московская область, г. Люберцы, г. Лыткарино, кадастровый номер 50:22:0000000:100731»

(наименование объекта, местоположение границ которого описано (далее - объект)

Раздел 1

Сведения об объекте		
№ п/п	**Характеристики объекта**	**Описание характеристик**
1	**2**	**3**
1	Местоположение объекта	Московская область, Лыткарино г.о.
2	Площадь объекта ± величина погрешности определения площади (Р ± ΔР)	325 м² ± 6 м²
3	Иные характеристики объекта	Вид объекта реестра границ: Зона с особыми условиями использования территории Вид объекта по документу: Зона публичного сервитута «Реконструкция участка газовой распределительной сети "Лыткарино" № 02/4 учетный участок №1 протяженностью 43620 п.м., расположенной по адресу: Московская область, г. Люберцы, г. Лыткарино, кадастровый номер 50:22:0000000:100731» Содержание ограничений использования объектов недвижимости в пределах зоны или территории: Публичный сервитут для целей размещения линейных объектов систем газоснабжения, их неотъемлемых технологических частей.

Раздел 2

Сведения о местоположении границ объекта					
1. Система координат МСК-50, зона 2					
2. Сведения о характерных точках границ объекта					
Обозначение характерных точек границ	**Координаты, м**		**Метод определения координат характерной точки**	**Средняя квадратическая погрешность положения характерной точки (Mt), м**	**Описание обозначения точки на местности (при наличии)**
	X	**Y**			
1	**2**	**3**	**4**	**5**	**6**
1	448 922,83	2 213 013,85	Аналитический метод	0,10	—
2	448 920,46	2 213 016,60		0,10	
3	448 843,44	2 213 011,94		0,10	
4	448 843,43	2 213 012,70		0,10	
5	448 839,43	2 213 012,68		0,10	
6	448 839,45	2 213 007,70		0,10	
7	448 907,10	2 213 011,79		0,10	
1	448 922,83	2 213 013,85		0,10	
3. Сведения о характерных точках части (частей) границы объекта					
1	**2**	**3**	**4**	**5**	**6**
—	—	—	—	—	—

Раздел 3

Сведения о местоположении измененных (уточненных) границ объекта							
1. Система координат МСК-50, зона 2							
2. Сведения о характерных точках границ объекта							
Обозначение характерных точек границы	**Существующие координаты, м**		**Измененные (уточненные) координаты, м**		**Метод определения координат характерной точки**	**Средняя квадратическая погрешность положения характерной точки (Mt), м**	**Описание обозначения точки на местности (при наличии)**
	X	**Y**	**X**	**Y**			
1	**2**	**3**	**4**	**5**	**6**	**7**	**8**
—	—	—	—	—	—	—	—
3. Сведения о характерных точках части (частей) границы объекта							
1	**2**	**3**	**4**	**5**	**6**	**7**	**8**
—	—	—	—	—	—	—	—

ТЕКСТОВОЕ ОПИСАНИЕ
местоположения границ населенных пунктов, территориальных зон

Прохождение границы		Описание прохождения границы
от точки	до точки	
1	2	3
—	—	—

Раздел 4

План границ объекта

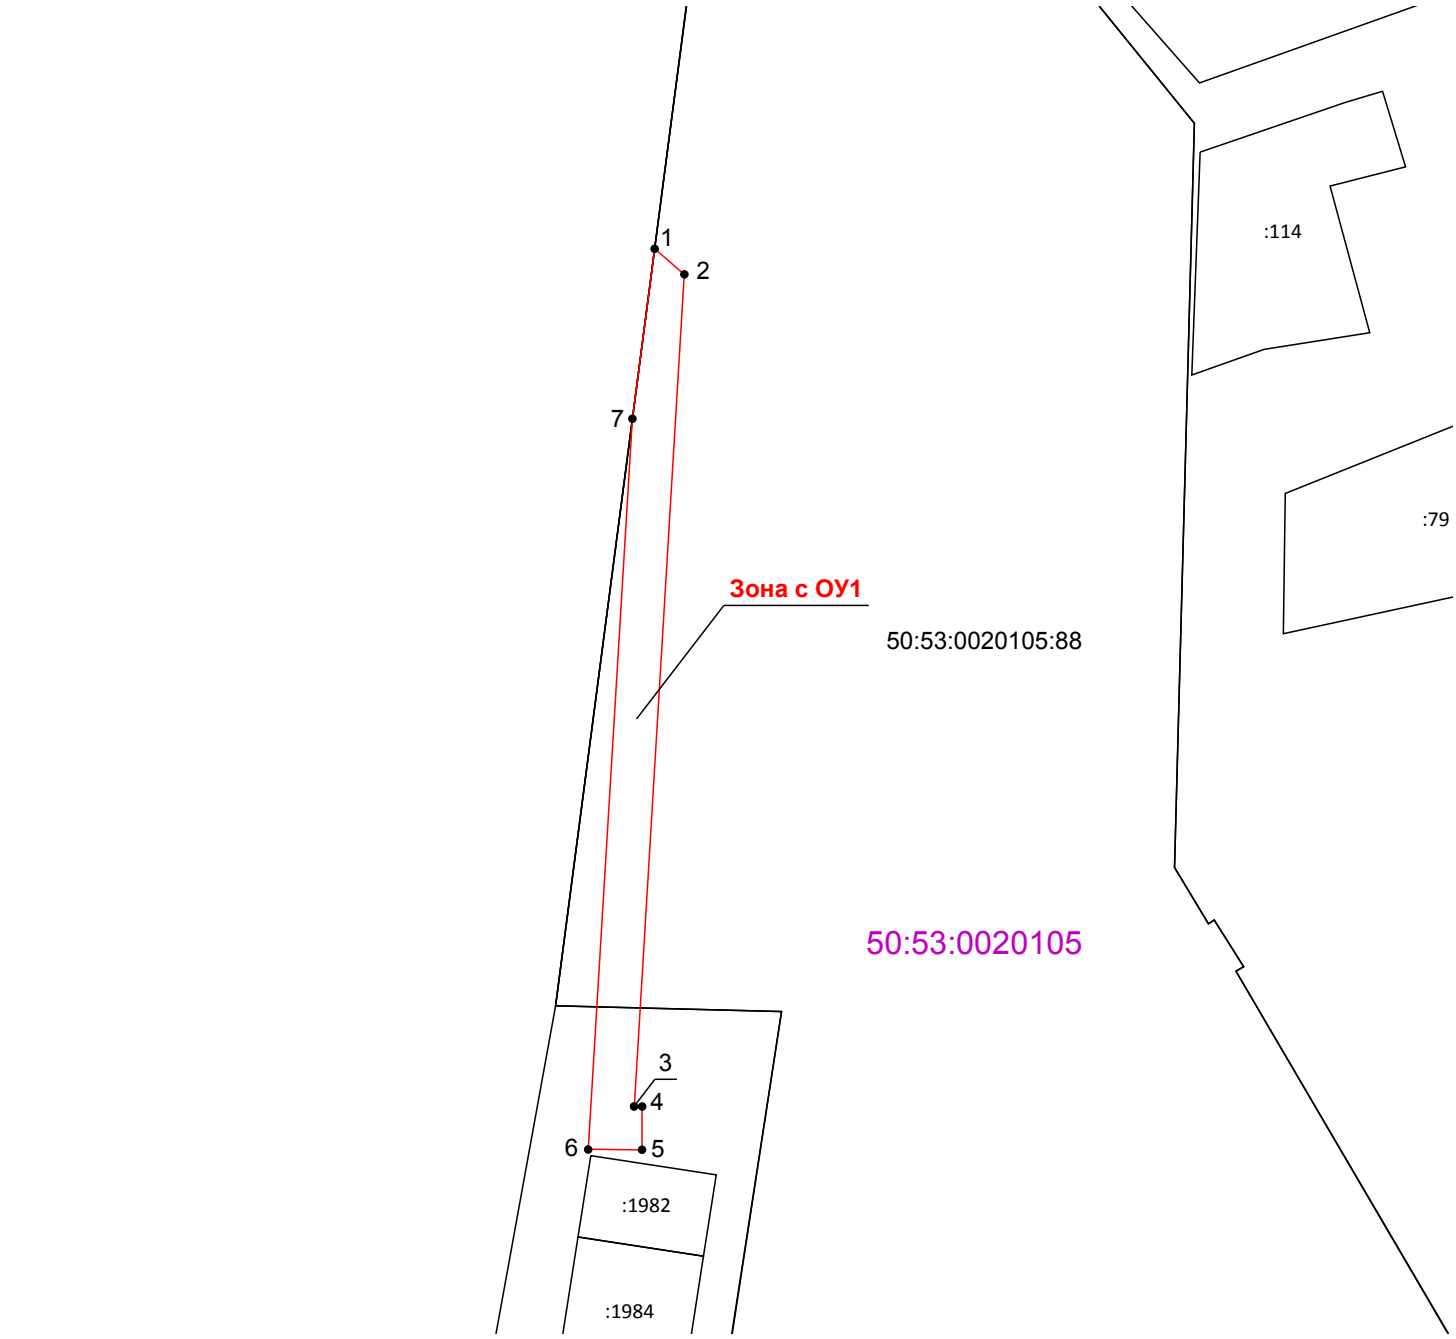

Масштаб 1:700

Используемые условные знаки и обозначения:

- Существующая часть границы, имеющиеся в ЕГРН сведения о которой достаточны для определения ее местоположения

50:11:0030101 - Граница и номер кадастрового квартала

- Вновь образованная часть границы, сведения о которой достаточны для определения ее местоположения

:508 - Номер земельного участка в кадастровом квартале

2 - Характерная точка границы, сведения о которой позволяют однозначно определить ее положение на местности

Зона с ОУ 1 - Зона с особыми условиями использования территории

Подпись _____ Дата « 4 » марта 20 24 г.

Место для оттиска печати (при наличии) лица, составившего описание местоположения границ объекта