ГРАФИЧЕСКОЕ ОПИСАНИЕ
местоположения границ населенных пунктов, территориальных зон, особо охраняемых природных территорий, зон с особыми условиями использования территории

Зона публичного сервитута «Реконструкция участка газовой распределительной сети "Лыткарино" № 02/4 учетный участок №1 протяженностью 43620 п.м., расположенной по адресу: Московская область, г. Люберцы, г. Лыткарино, кадастровый номер 50:22:0000000:100731»

(наименование объекта, местоположение границ которого описано (далее - объект)

Раздел 1

Сведения об объекте		
№ п/п	**Характеристики объекта**	**Описание характеристик**
1	**2**	**3**
1	Местоположение объекта	Московская область, Лыткарино г.о.
2	Площадь объекта ± величина погрешности определения площади (Р ± ΔР)	14 118 м² ± 42 м²
3	Иные характеристики объекта	Вид объекта реестра границ: Зона с особыми условиями использования территории Вид объекта по документу: Зона публичного сервитута «Реконструкция участка газовой распределительной сети "Лыткарино" № 02/4 учетный участок №1 протяженностью 43620 п.м., расположенной по адресу: Московская область, г. Люберцы, г. Лыткарино, кадастровый номер 50:22:0000000:100731» Содержание ограничений использования объектов недвижимости в пределах зоны или территории: Публичный сервитут для целей размещения линейных объектов систем газоснабжения, их неотъемлемых технологических частей.

Раздел 2

Сведения о местоположении границ объекта					
1. Система координат МСК-50, зона 2					
2. Сведения о характерных точках границ объекта					
Обозначение характерных точек границ	**Координаты, м**		**Метод определения координат характерной точки**	**Средняя квадратическая погрешность положения характерной точки (Mt), м**	**Описание обозначения точки на местности (при наличии)**
	X	**Y**			
1	**2**	**3**	**4**	**5**	**6**
1	450 087,29	2 211 408,60	Аналитический метод	0,10	—
2	450 127,02	2 211 477,28		0,10	
3	450 129,95	2 211 474,66		0,10	
4	450 126,85	2 211 472,20		0,10	
5	450 130,57	2 211 467,50		0,10	
6	450 134,51	2 211 470,62		0,10	
7	450 138,48	2 211 475,08		0,10	
8	450 130,84	2 211 481,92		0,10	
9	450 104,38	2 211 505,71		0,10	
10	450 093,09	2 211 515,42		0,10	
11	450 081,11	2 211 518,55		0,10	
12	449 825,72	2 211 754,00		0,10	
13	449 818,91	2 211 746,72		0,10	
14	449 798,03	2 211 767,37		0,10	
15	449 757,32	2 211 764,87		0,10	
16	449 642,40	2 211 816,36		0,10	
17	449 548,47	2 211 890,48		0,10	
18	449 495,86	2 211 918,15		0,10	
19	449 531,85	2 211 994,71		0,10	
20	449 547,33	2 212 034,25		0,10	
21	449 420,98	2 212 163,69		0,10	
22	449 172,13	2 212 412,03		0,10	
23	449 026,08	2 212 578,40		0,10	
24	449 011,86	2 212 624,07		0,10	
25	448 985,23	2 212 775,69		0,10	
26	448 971,76	2 212 842,61		0,10	
27	449 005,09	2 212 917,67		0,10	
28	448 954,00	2 212 978,34		0,10	
29	448 938,38	2 212 987,96		0,10	
30	448 941,95	2 212 993,48		0,10	
31	448 924,04	2 213 014,00		0,10	
32	448 916,88	2 213 013,06		0,10	
33	448 934,45	2 212 992,94		0,10	
34	448 930,02	2 212 986,06		0,10	
35	448 950,04	2 212 973,74		0,10	
36	448 998,09	2 212 916,67		0,10	
37	448 965,50	2 212 843,29		0,10	
38	448 979,33	2 212 774,57		0,10	
39	449 006,02	2 212 622,65		0,10	
40	449 020,72	2 212 575,40		0,10	
41	449 167,75	2 212 407,93		0,10	
42	449 416,72	2 212 159,47		0,10	
43	449 540,33	2 212 032,83		0,10	
44	449 526,33	2 211 997,09		0,10	
45	449 487,98	2 211 915,51		0,10	
46	449 545,19	2 211 885,42		0,10	
47	449 639,26	2 211 811,18		0,10	

Раздел 2

Сведения о местоположении границ объекта					
1	**2**	**3**	**4**	**5**	**6**
48	449 756,22	2 211 758,79	Аналитический метод	0,10	—
49	449 795,71	2 211 761,21		0,10	
50	449 819,07	2 211 738,12		0,10	
51	449 826,04	2 211 745,56		0,10	
52	450 078,15	2 211 513,13		0,10	
53	450 090,23	2 211 509,96		0,10	
54	450 096,04	2 211 504,97		0,10	
55	450 048,36	2 211 422,05		0,10	
56	450 054,13	2 211 420,05		0,10	
57	450 100,63	2 211 500,93		0,10	
58	450 122,46	2 211 481,38		0,10	
59	450 081,51	2 211 410,60		0,10	
1	450 087,29	2 211 408,60		0,10	
3. Сведения о характерных точках части (частей) границы объекта					
1	**2**	**3**	**4**	**5**	**6**
—	—	—	—	—	—

Раздел 3

Сведения о местоположении измененных (уточненных) границ объекта							
1. Система координат МСК-50, зона 2							
2. Сведения о характерных точках границ объекта							
Обозначение характерных точек границы	**Существующие координаты, м**		**Измененные (уточненные) координаты, м**		**Метод определения координат характерной точки**	**Средняя квадратическая погрешность положения характерной точки (Mt), м**	**Описание обозначения точки на местности (при наличии)**
	X	**Y**	**X**	**Y**			
1	**2**	**3**	**4**	**5**	**6**	**7**	**8**
—	—	—	—	—	—	—	—
3. Сведения о характерных точках части (частей) границы объекта							
1	**2**	**3**	**4**	**5**	**6**	**7**	**8**
—	—	—	—	—	—	—	—

ТЕКСТОВОЕ ОПИСАНИЕ
местоположения границ населенных пунктов, территориальных зон

Прохождение границы		Описание прохождения границы
от точки	до точки	
1	2	3
—	—	—

Раздел 4

План границ объекта

Масштаб 1:3 200

Используемые условные знаки и обозначения:

- Существующая часть границы, имеющиеся в ЕГРН сведения о которой достаточны для определения ее местоположения

20:11:0030101 - Граница и номер кадастрового квартала

- Вновь образованная часть границы, сведения о которой достаточны для определения ее местоположения

:508 - Номер земельного участка в кадастровом квартале

2 - Характерная точка границы, сведения о которой позволяют однозначно опредилить ее положение на местности

Зона с ОУ 1 - Зона с особыми условиями использования территории

Подпись _____ Дата « 6 » декабря 20 23 г.

Место для оттиска печати (при наличии) лица, составившего описание местоположения границ объекта

Раздел 4

План границ объекта

Лист 2

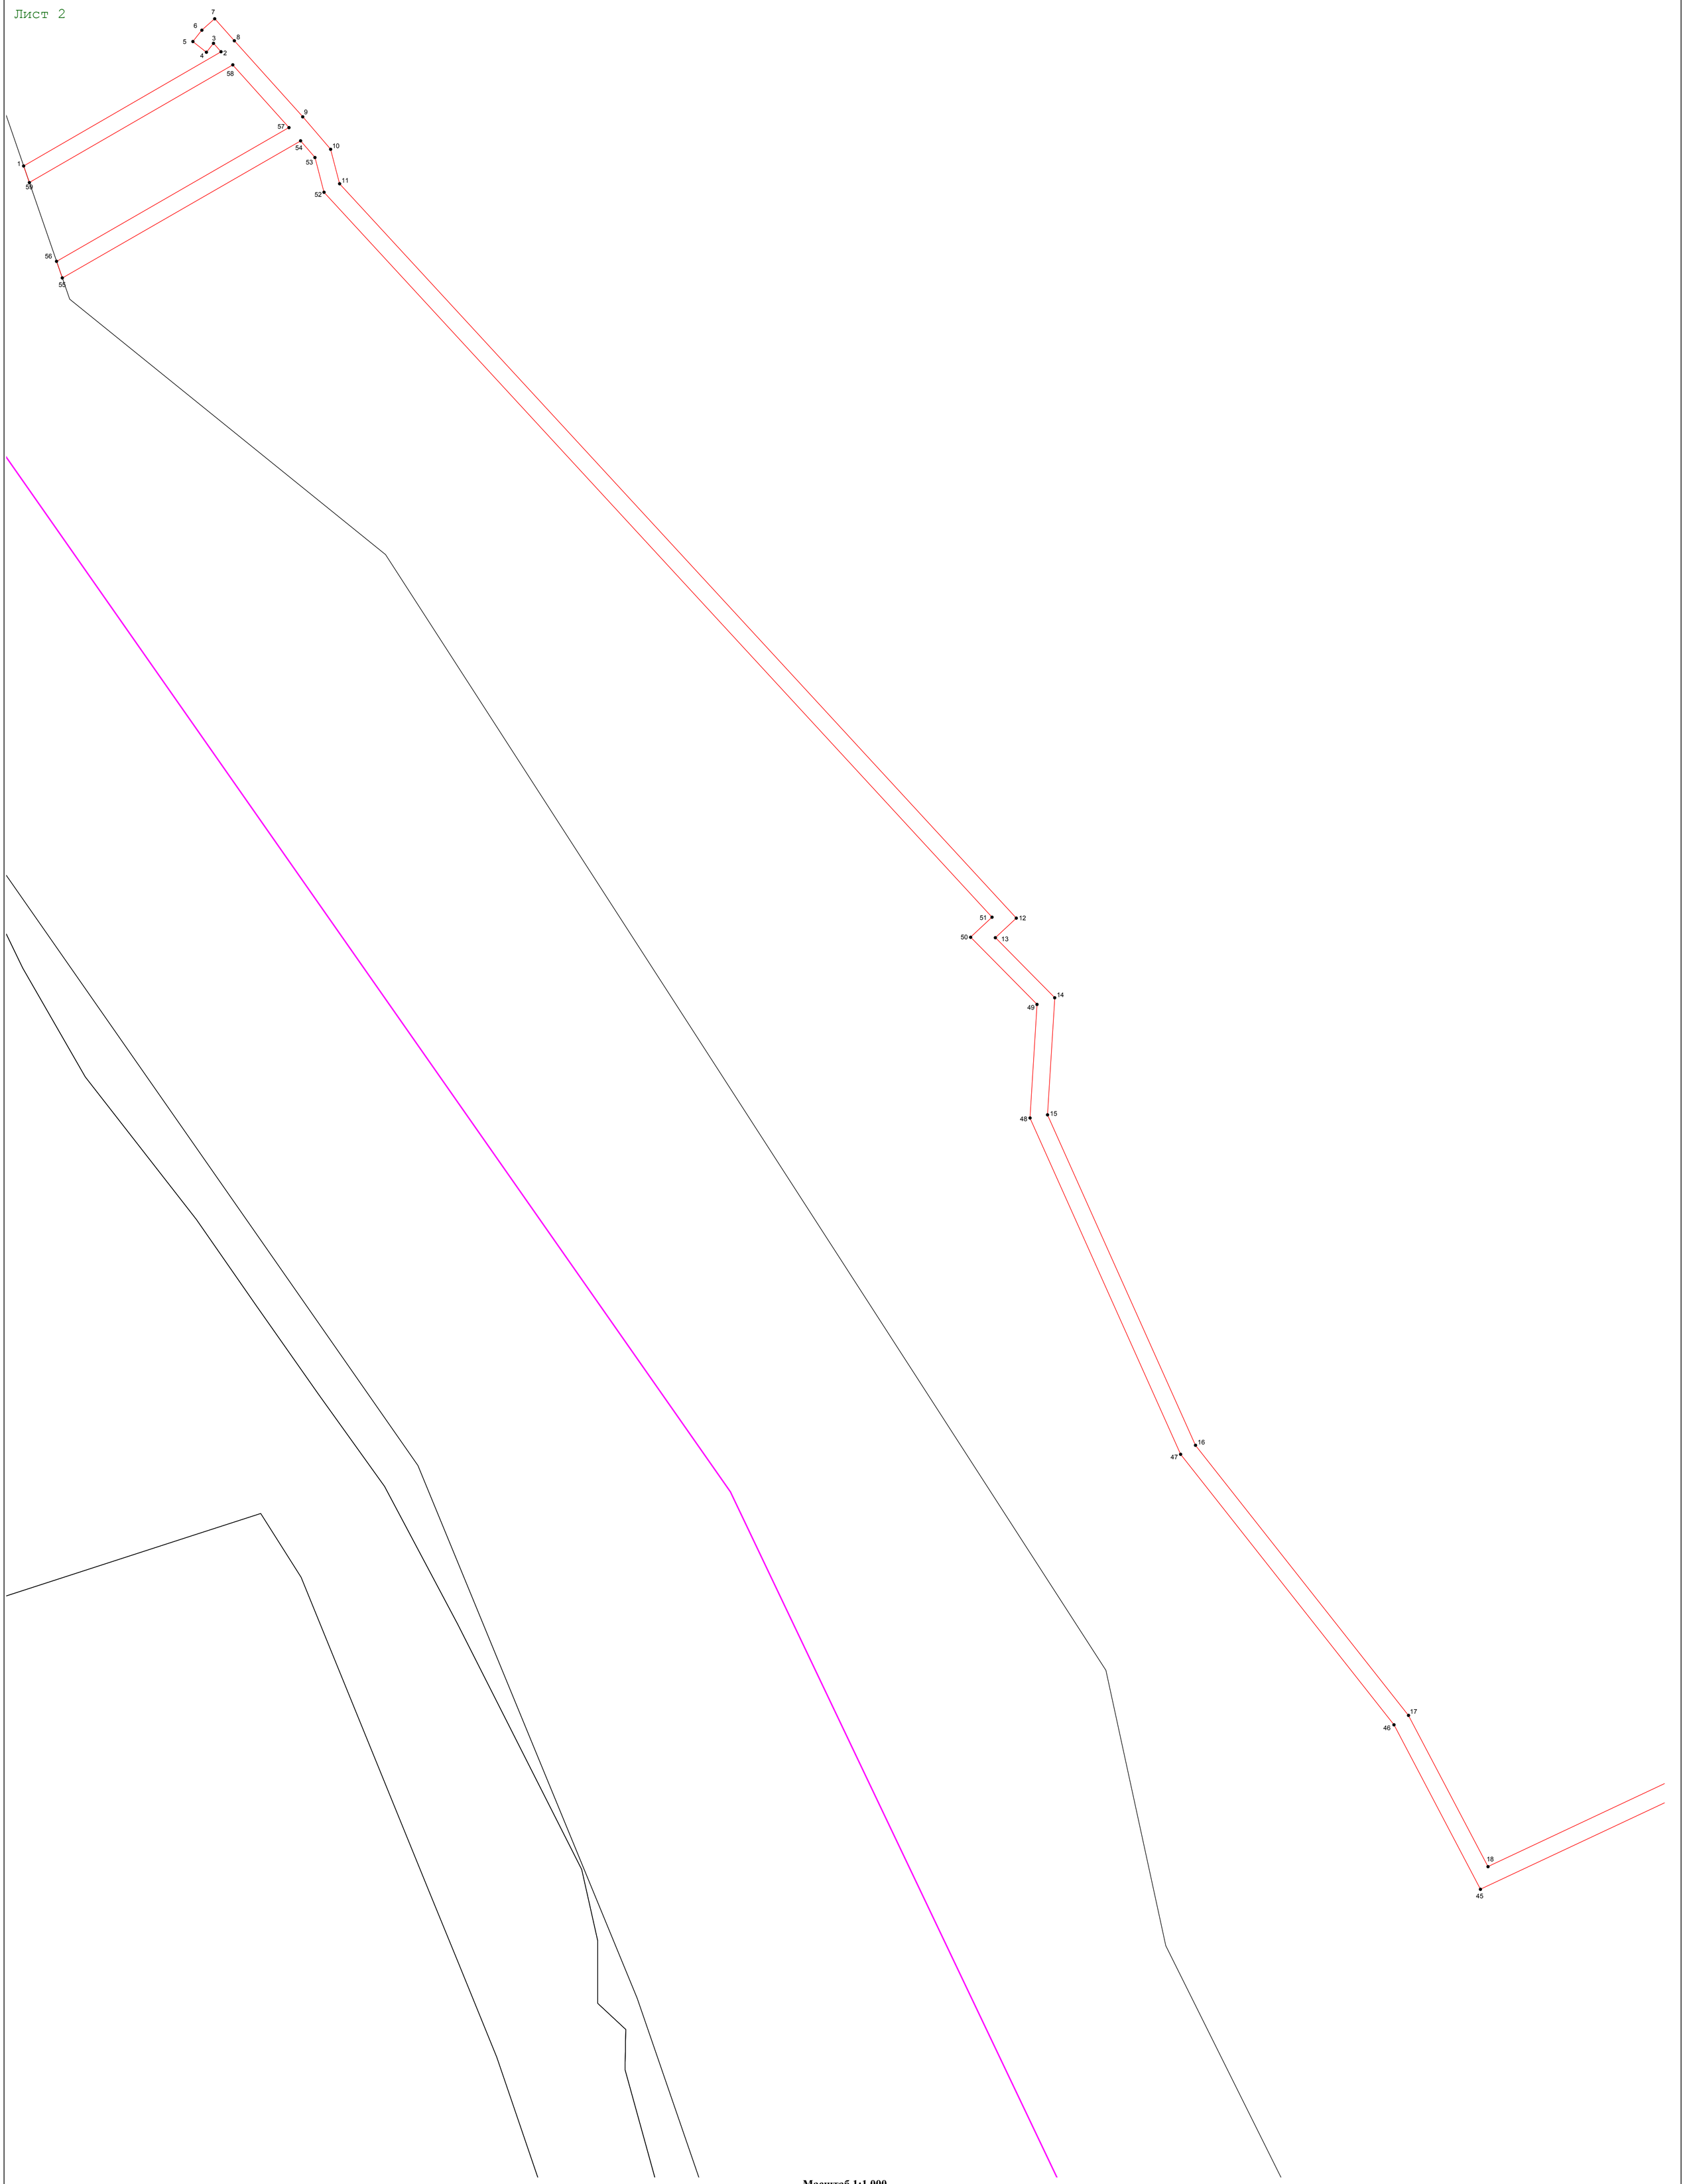

Масштаб 1:1 000

Используемые условные знаки и обозначения:

- условные обозначения представлены на листе № 1

Подпись _____ Дата « 6 » декабря 20 23 г.

Место для оттиска печати (при наличии) лица, составившего описание местоположения границ объекта

Раздел 4

План границ объекта

Лист 3

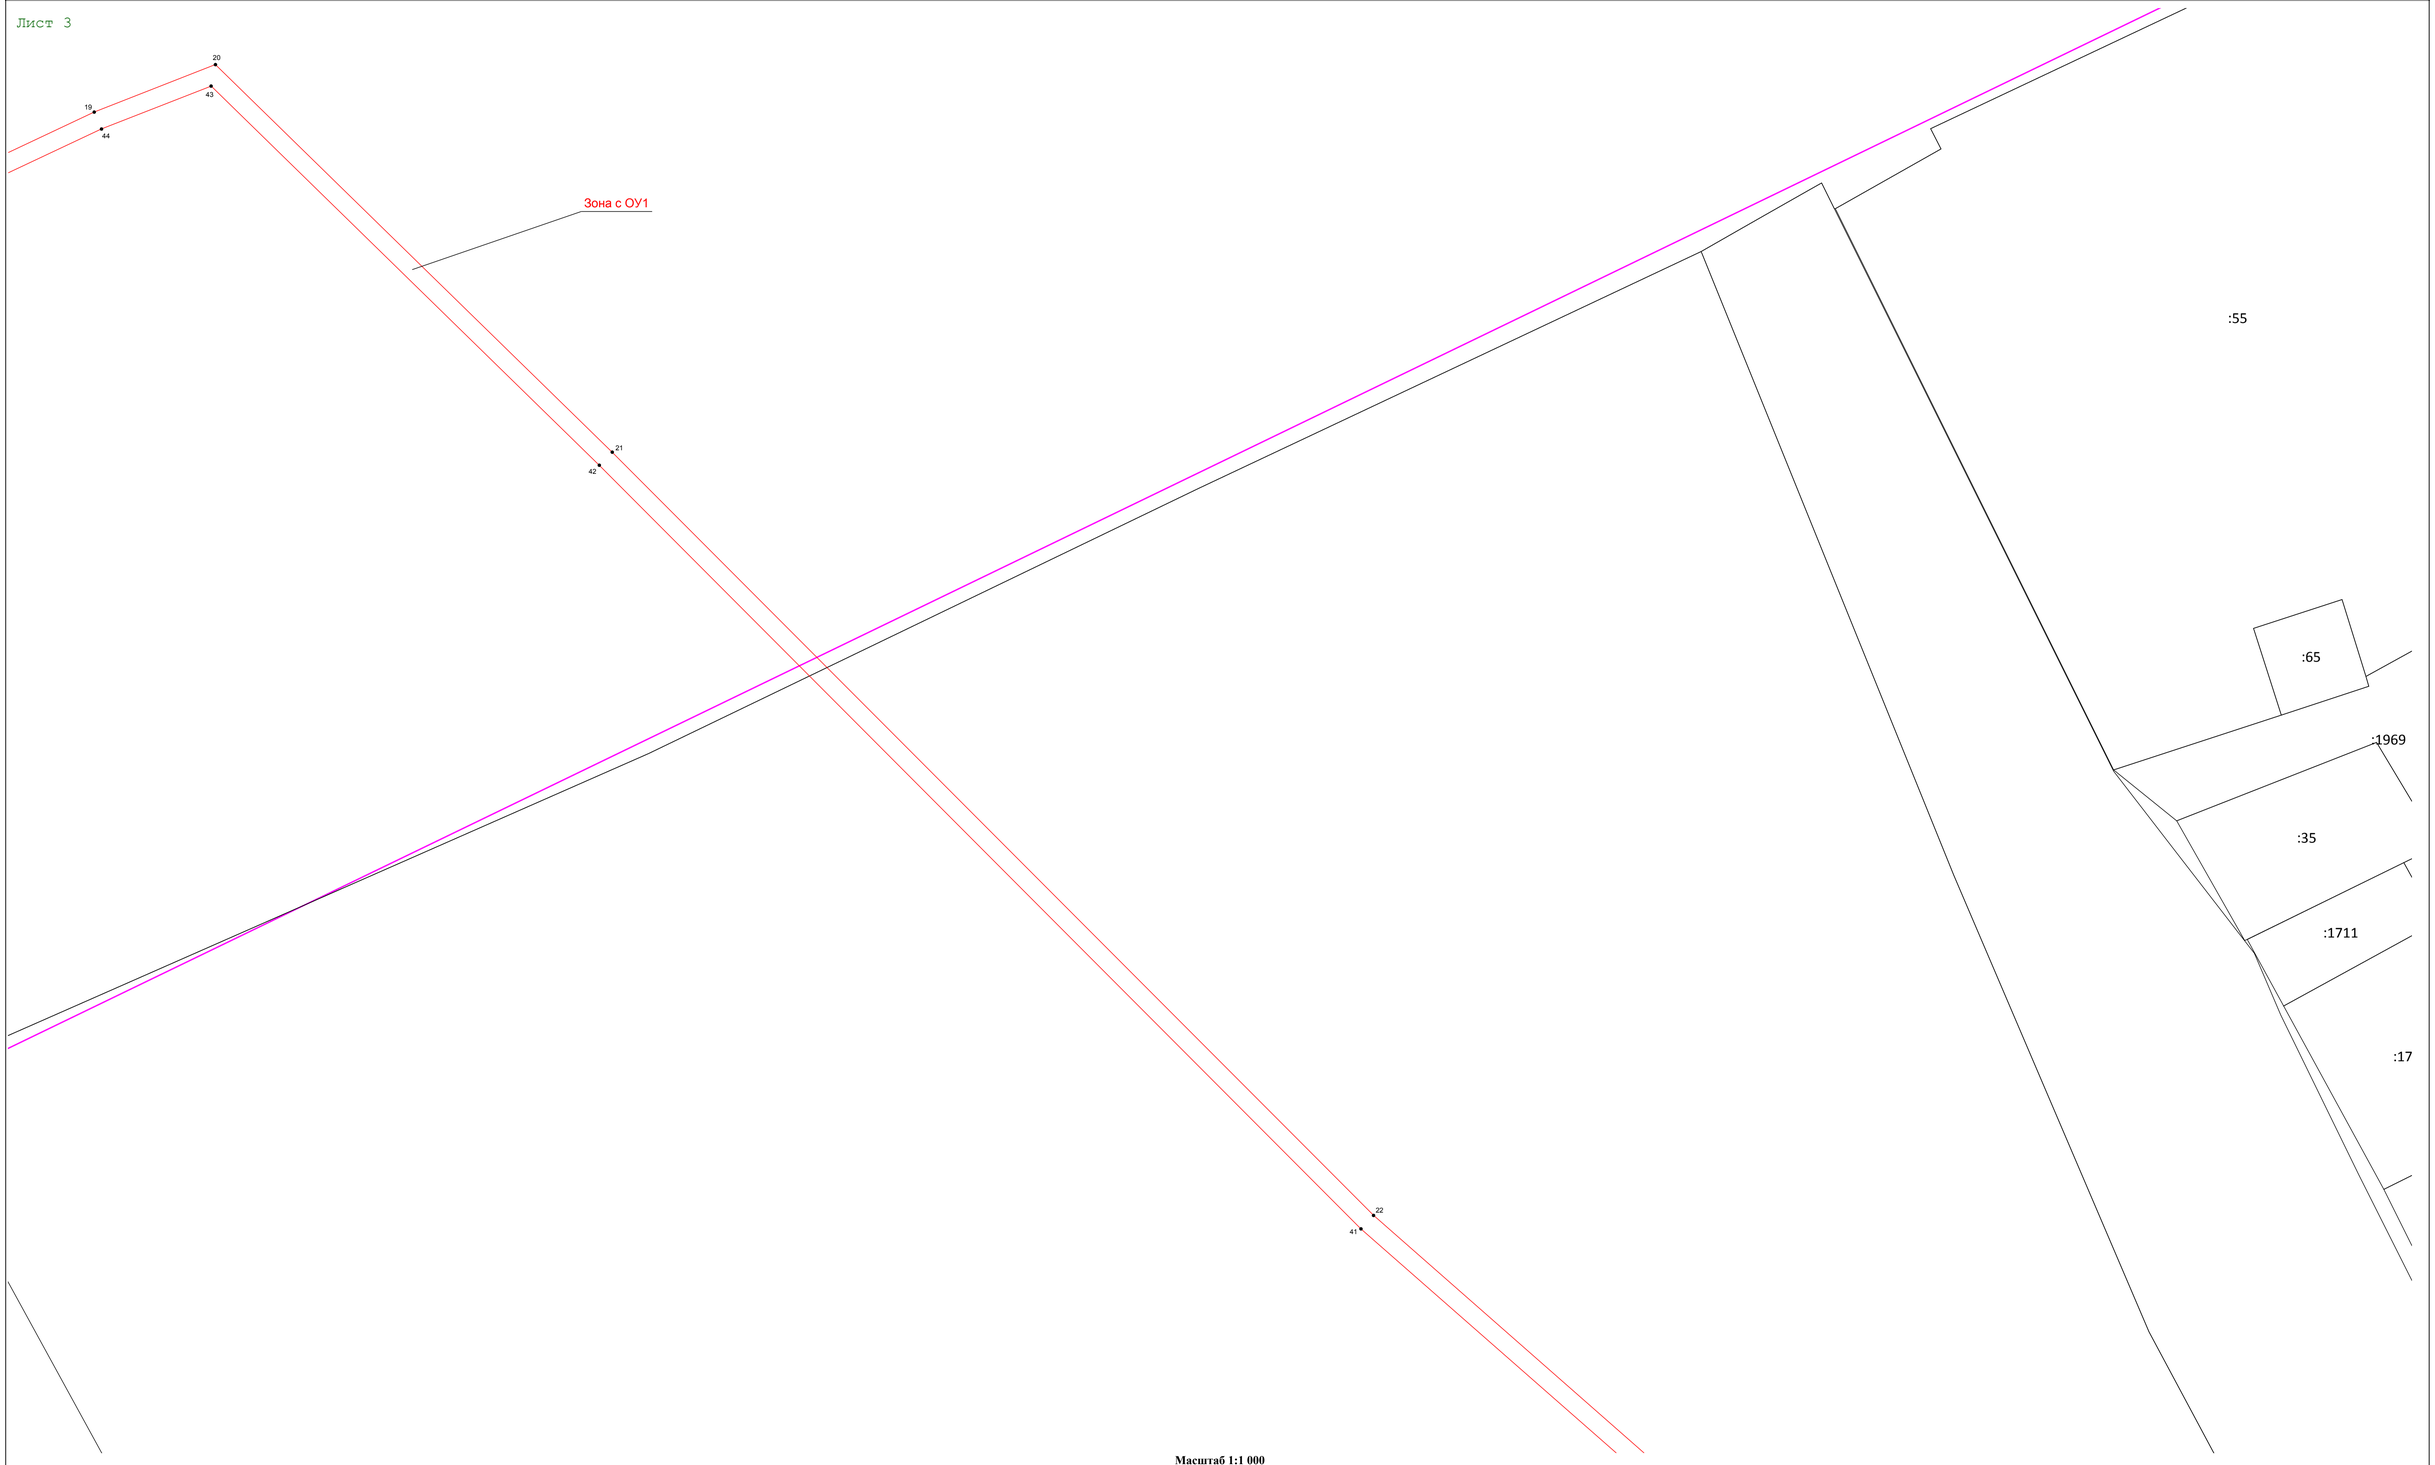

Масштаб 1:1 000

Используемые условные знаки и обозначения:

- условные обозначения представлены на листе № 1

Подпись _____ Дата « 6 » декабря 20 23 г.

Место для оттиска печати (при наличии) лица, составившего описание местоположения границ объекта

Раздел 4

План границ объекта

Лист 4

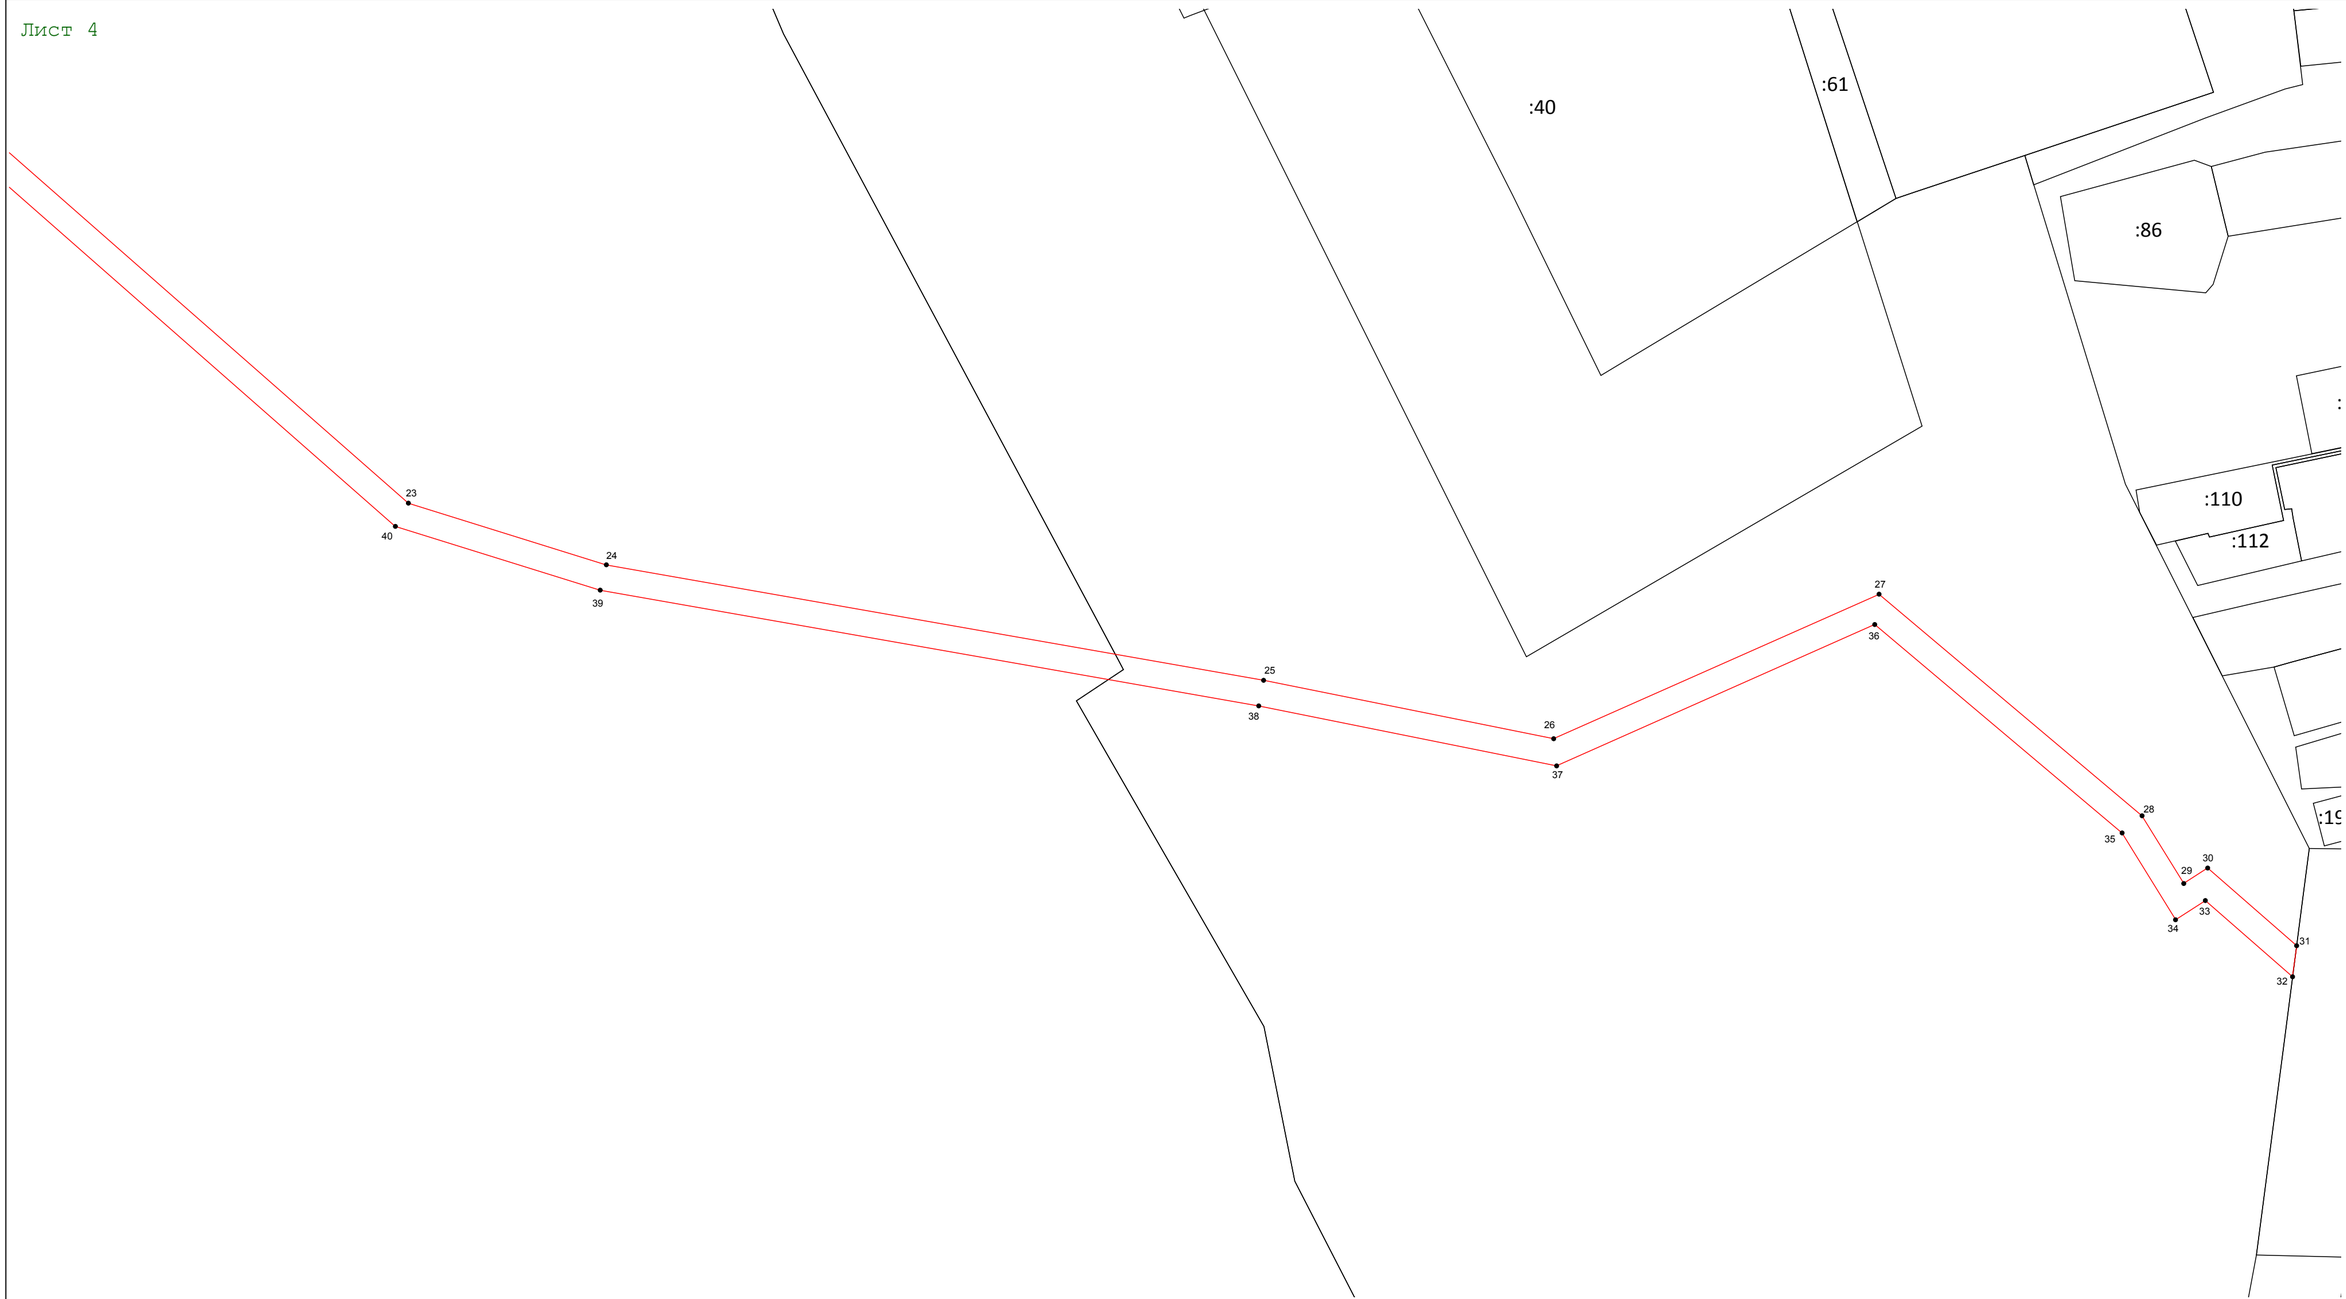

Масштаб 1:1 000

Используемые условные знаки и обозначения:

- условные обозначения представлены на листе № 1

Подпись _____ Дата « 6 » декабря 20 23 г.

Место для оттиска печати (при наличии) лица, составившего описание местоположения границ объекта