ОПИСАНИЕ МЕСТОПОЛОЖЕНИЯ ГРАНИЦ ПУБЛИЧНОГО СЕРВИТУТА

Строительство ЛЭП-6 кВ ф.3, ф.10 с ПС №174 «Лыткарино» (взамен сущ.), ГНБ, Московская область, г.о. Лыткарино, Тураевское шоссе, в районе ПС №174 «Лыткарино» (Ю8-21-340-47189(715207) (заявитель - ООО "Лыткаринская платная дорога")

(наименование объекта, местоположение границ которого описано)

ОПИСАНИЕ МЕСТОПОЛОЖЕНИЯ ГРАНИЦ ПУБЛИЧНОГО СЕРВИТУТА

Строительство ЛЭП-6 кВ ф.3, ф.10 с ПС №174 «Лыткарино» (взамен сущ.), ГНБ, Московская область, г.о. Лыткарино, Тураевское шоссе, в районе ПС №174 «Лыткарино» (Ю8-21-340-47189(715207) (заявитель - ООО "Лыткаринская платная дорога")

(наименование объекта, местоположение границ которого описано)

№ п/п	Содержание	Номера листов
1	**2**	**3**
1	Сведения о публичном сервитуте	3
2	Сведения о местоположении границ публичного сервитута	4
3	Сведения о местоположении измененных (уточненных) границ публичного сервитута	5
4	План границ	6

ОПИСАНИЕ МЕСТОПОЛОЖЕНИЯ ГРАНИЦ ПУБЛИЧНОГО СЕРВИТУТА

Строительство ЛЭП-6 кВ ф.3, ф.10 с ПС №174 «Лыткарино» (взамен сущ.), ГНБ, Московская область, г.о. Лыткарино, Тураевское шоссе, в районе ПС №174 «Лыткарино» (Ю8-21-340-47189(715207) (заявитель - ООО "Лыткаринская платная дорога")

(наименование объекта, местоположение границ которого описано)

Сведения о публичном сервитуте

№ п/п	Характеристики публичного сервитута	Описание характеристик
1	**2**	**3**
1	Местоположение публичного сервитута	Московская область, Раменский г.о., Тураевское шоссе, в районе ПС №174 «Лыткарино»
2	Площадь публичного сервитута ± величина погрешности определения площади **(Р ± ΔР)**	68 кв.м.
3	Иные характеристики публичного сервитута	—

ОПИСАНИЕ МЕСТОПОЛОЖЕНИЯ ГРАНИЦ ПУБЛИЧНОГО СЕРВИТУТА

Строительство ЛЭП-6 кВ ф.3, ф.10 с ПС №174 «Лыткарино» (взамен сущ.), ГНБ, Московская область, г.о. Лыткарино, Тураевское шоссе, в районе ПС №174 «Лыткарино» (Ю8-21-340-47189(715207) (заявитель - ООО "Лыткаринская платная дорога")

(наименование объекта, местоположение границ которого описано)

Сведения о местоположении границ публичного сервитута

1. Система координат *МСК субъект-50 зона 2*

2. Сведения о характерных точках границ публичного сервитута

Обозначение характерных точек границ	Координаты, м		Метод определения координат характерной точки	Средняя квадратическая погрешность положения характерной точки (Mt), м	Описание обозначения точки на местности (при наличии)
	X	Y			
1	2	3	4	5	6
:ЧЗУ1					
1	*448363.07*	*2215295.95*	*Метод спутниковых геодезических измерений (определений)*	*0,10*	—
2	*448362.78*	*2215297.93*	<...>	*0,10*	—
3	*448328.68*	*2215296.04*	<...>	*0,10*	—
4	*448328.77*	*2215294.04*	<...>	*0,10*	—
1	*448363.07*	*2215295.95*	<...>	*0,10*	—

ОПИСАНИЕ МЕСТОПОЛОЖЕНИЯ ГРАНИЦ ПУБЛИЧНОГО СЕРВИТУТА

Строительство ЛЭП-6 кВ ф.3, ф.10 с ПС №174 «Лыткарино» (взамен сущ.), ГНБ, Московская область, г.о. Лыткарино, Тураевское шоссе, в районе ПС №174 «Лыткарино» (Ю8-21-340-47189(715207) (заявитель - ООО "Лыткаринская платная дорога")

(наименование объекта, местоположение границ которого описано)

Сведения о местоположении границ публичного сервитута

1. Система координат—

2. Сведения о характерных точках границ публичного сервитута

Обозначение характерных точек границ	Существующие координаты, м		Измененные (уточненные) координаты, м		Метод определения координат характерной точки	Средняя квадратическая погрешность положения характерной точки (Mt), м	Описание обозначения точки на местности (при наличии)
	X	Y	X	Y			
1	2	3	4	5	6	7	8
—	—	—	—	—	—	—	—

3. Сведения о характерных точках части (частей) границы публичного сервитута

Часть № —

Обозначение характерных точек границ	Существующие координаты, м		Измененные (уточненные) координаты, м		Метод определения координат характерной точки	Средняя квадратическая погрешность положения характерной точки (Mt), м	Описание обозначения точки на местности (при наличии)
	X	Y	X	Y			
1	2	3	4	5	6	7	8
—	—	—	—	—	—	—	—

ОПИСАНИЕ МЕСТОПОЛОЖЕНИЯ ГРАНИЦ ПУБЛИЧНОГО СЕРВИТУТА

Строительство ЛЭП-6 кВ ф.3, ф.10 с ПС №174 «Лыткарино» (взамен сущ.), ГНБ, Московская область, г.о. Лыткарино, Тураевское шоссе, в районе ПС №174 «Лыткарино» (Ю8-21-340-47189(715207) (заявитель - ООО "Лыткаринская платная дорога")

(наименование объекта, местоположение границ которого описано)

План границ публичного сервитута

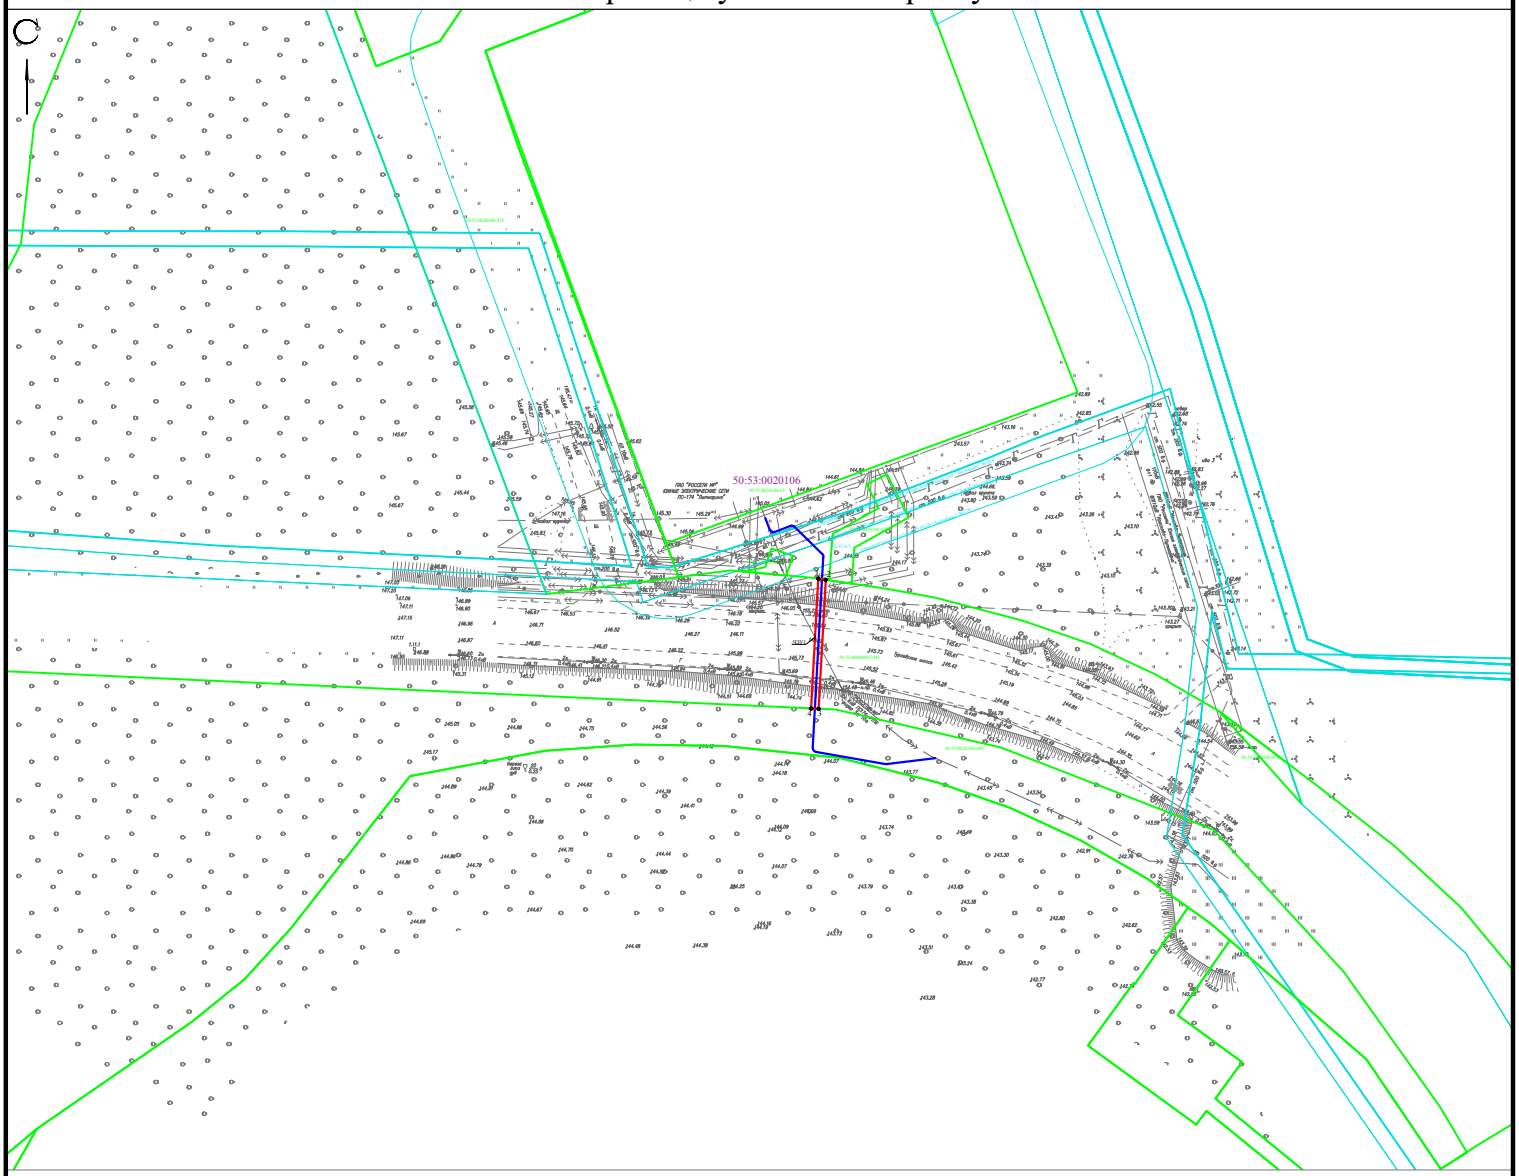

Масштаб 1:2000

Используемые условные знаки и обозначения:

- граница публичного сервитута
- граница кадастрового квартала
- границы зоны с особыми условиями использования территории
- ось проектируемого линейного объекта
- существующая часть границы, имеющиеся в ГКН сведения о которой достаточны для определения её местоположения

1 - характерная точка границы, сведения о которой позволяют однозначно определить её на местности

:ЧЗУ1 - обозначение многоконтурного земельного участка

50:23:0080304:77 - кадастровый номер земельного участка, согласно сведениям ГКН

50:21:0080304 - кадастровый номер кадастрового квартала

Заявитель: ПАО "Россети Московский регион"

Представитель заявителя _____ / Гресько А.В. /

ОПИСАНИЕ МЕСТОПОЛОЖЕНИЯ ГРАНИЦ ПУБЛИЧНОГО СЕРВИТУТА

Строительство ЛЭП-6 кВ ф.3, ф.10 с ПС №174 «Лыткарино» (взамен сущ.), ГНБ, Московская область, г.о. Лыткарино, Тураевское шоссе, в районе ПС №174 «Лыткарино» (Ю8-21-340-47189(715207) (заявитель - ООО "Лыткаринская платная дорога")

(наименование объекта, местоположение границ которого описано)

План границ публичного сервитута

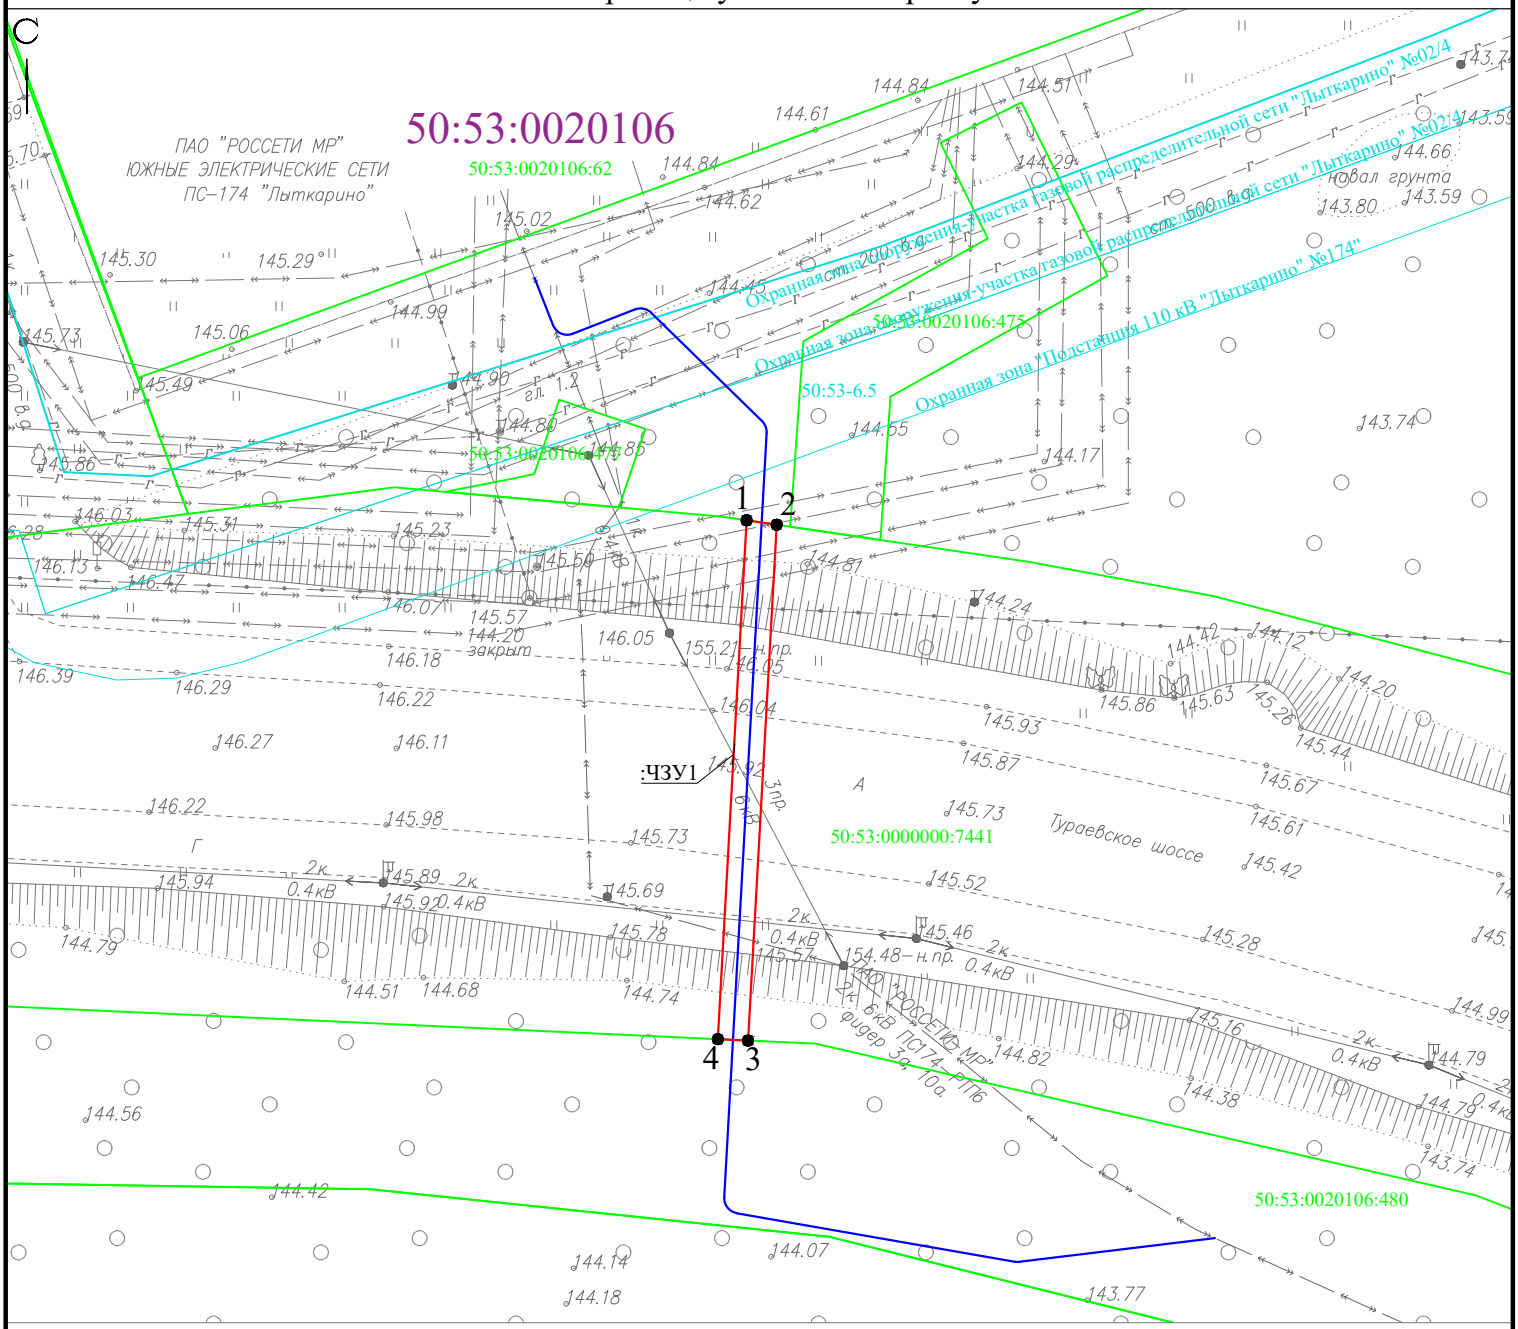

Масштаб 1:500

Используемые условные знаки и обозначения:

- граница публичного сервитута
- граница кадастрового квартала
- границы зоны с особыми условиями использования территории
- ось проектируемого линейного объекта
- существующая часть границы, имеющиеся в ГКН сведения о которой достаточны для определения её местоположения

1 - характерная точка границы, сведения о которой позволяют однозначно определить её на местности

:ЧЗУ1 - обозначение многоконтурного земельного участка

50:23:0080304:77 - кадастровый номер земельного участка, согласно сведениям ГКН

50:21:0080304 - кадастровый номер кадастрового квартала

Заявитель: ПАО "Россети Московский регион"

Представитель заявителя _____ / Гресько А.В. /