АДМИНИСТРАЦИЯ ГОРОДСКОГО ОКРУГА ЛЫТКАРИНО МОСКОВСКОЙ ОБЛАСТИ

Первомайская ул., д. 7/7, г.Лыткарино, Московская обл., 140080

тел. 8 495 552 88 33, факс 8 495 552 86 18, www.lytkarino.com, e-mail: lytkarino@ mosreg.ru

ПОСТАНОВЛЕНИЕ
от 03.08.2023 № 462-п

об установлении публичного сервитута в порядке главы V.7. Земельного кодекса Российской Федерации по адресу (местоположение): Московская обл., г.о. Лыткарино, г. Лыткарино, мкр. 4а, ул. Колхозная в пользу ГУП МО «Электросеть» в целях размещения и эксплуатации объектов электросетевого хозяйства местного значения – сооружение РТП 28 с кадастровым номером 50:53:0020102:810

В соответствии с Земельным кодексом Российской Федерации, Федеральным законом от 06.10.2003 № 131-ФЗ «Об общих принципах организации местного самоуправления в Российской Федерации», Законом Московской области № 23/96-ОЗ «О регулировании земельных отношений в Московской области», руководствуясь Уставом городского округа Лыткарино Московской области, учитывая ходатайство ГУП МО «Электросеть» от 05.07.2023 № Р001-4500432781-73330502,

ПОСТАНОВЛЯЮ:

1. Установить публичный сервитут на срок 588 месяцев в отношении земельных участков, согласно приложению № 1 к настоящему Постановлению, в пользу ГУП МО «Электросеть», в целях размещения и эксплуатации объектов электросетевого хозяйства местного значения – сооружение РТП 28 с кадастровым номером 50:53:0020102:810, в границах в соответствии с приложением № 1 к настоящему Постановлению.

Порядок установления зон с особыми условиями использования территорий и содержание ограничений прав на земельные участки в границах таких зон установлены Постановлением Правительства Российской Федерации от 24.02.2009 №160 «О порядке

установления охранных зон объектов электросетевого хозяйства и особых условий использования земельных участков, расположенных в границах таких зон».

Установить обязанность обладателя публичного сервитута привести земельный участок в состояние, пригодное для использования в соответствии с видом разрешенного использования, в срок не позднее, чем 3 месяца после завершения деятельности, для осуществления которой установлен публичный сервитут.

2. Администрации в течение 5 рабочих дней направить копию настоящего Постановления в Управление Федеральной службы государственной регистрации, кадастра и картографии по Московской области для внесения сведений об установлении публичного сервитута в отношении земельных участков, указанных в пункте 1 настоящего Постановления, в Единый государственный реестр недвижимости.

3. Администрации в течение 5 рабочих дней разместить настоящее Постановление на официальном информационном сайте администрации - www.lytkarino.com в информационно-телекоммуникационной сети «Интернет». в течении 5 рабочих дней разместить копию настоящего Постановления в общедоступных местах (на досках объявлений, размещенных во всех подъездах многоквартирного дома, или в пределах земельного участка, на котором расположен многоквартирный дом).

4. Администрации в течение 5 рабочих дней направить обладателю публичного сервитута копию настоящего Постановления, сведения о лицах, являющихся правообладателями земельных участков, сведения о лицах, подавших заявления об учете их прав (обременений прав) на земельные участки, способах связи с ними, копии документов, подтверждающих права указанных лиц на земельные участки.

5. Контроль за выполнением настоящего Постановления возложить на первого заместителя главы Администрации городского округа Лыткарино В.В. Шарова.

Глава городского округа Лыткарино

ДОКУМЕНТ ПОДПИСАН ЭЛЕКТРОННОЙ ПОДПИСЬЮ

Сертификат 008D1EBC44DD25E80A695B4E9A96D68C7E

Владелец **Кравцов Константин Анатольевич**

ФИО владельца Кравцов Константин Анатольевич

Действителен с 06.04.2023 по 29.06.2024

К.А. Кравцов

Приложение № 1
к Постановлению
от 03.08.2023 № 462-п

№	Кадастровый номер земельного участка	Адрес / описание местоположения
1	**2**	**3**
1	50:53:0000000:52	Московская область, г. Лыткарино, ул. Колхозная
2	50:53:0000000:57	Московская область, г. Лыткарино, ул. Колхозная
3	50:53:0000000:50	Московская область, г. Лыткарино, ул. Колхозная

Описание местоположения границ публичного сервитута
В целях размещения и эксплуатации объектов электросетевого хозяйства местного значения-сооружение РТП 28 с кадастровым номером 50:53:0020102:810

Местоположение границ *Московская обл., г.о. Лыткарино, г. Лыткарино, мкр. 4а, ул. Колхозная*

Система координат *МСК-50, зона 2*

Площадь объекта *175 кв.м*

Перечень характерных точек

Обозначение характерных точек границ	Координаты, м		Метод определения координат характерной точки	Средняя квадратическая погрешность положения характерной точки (M_t), м	Описание обозначения точки на местности (при наличии)
	X	Y			
1	2	3	4	5	6
1	450248,56	2212464,36	Геодезический метод	0,10	-
2	450256,40	2212476,69	Геодезический метод	0,10	-
3	450246,27	2212483,12	Геодезический метод	0,10	-
4	450238,43	2212470,79	Геодезический метод	0,10	-
1	450248,56	2212464,36	Геодезический метод	0,10	-

Графическое описание местоположения границ публичного сервитута

В целях размещения и эксплуатации объектов электросетевого хозяйства местного значения
-сооружение РТП 28 с кадастровым номером 50:53:0020102:810

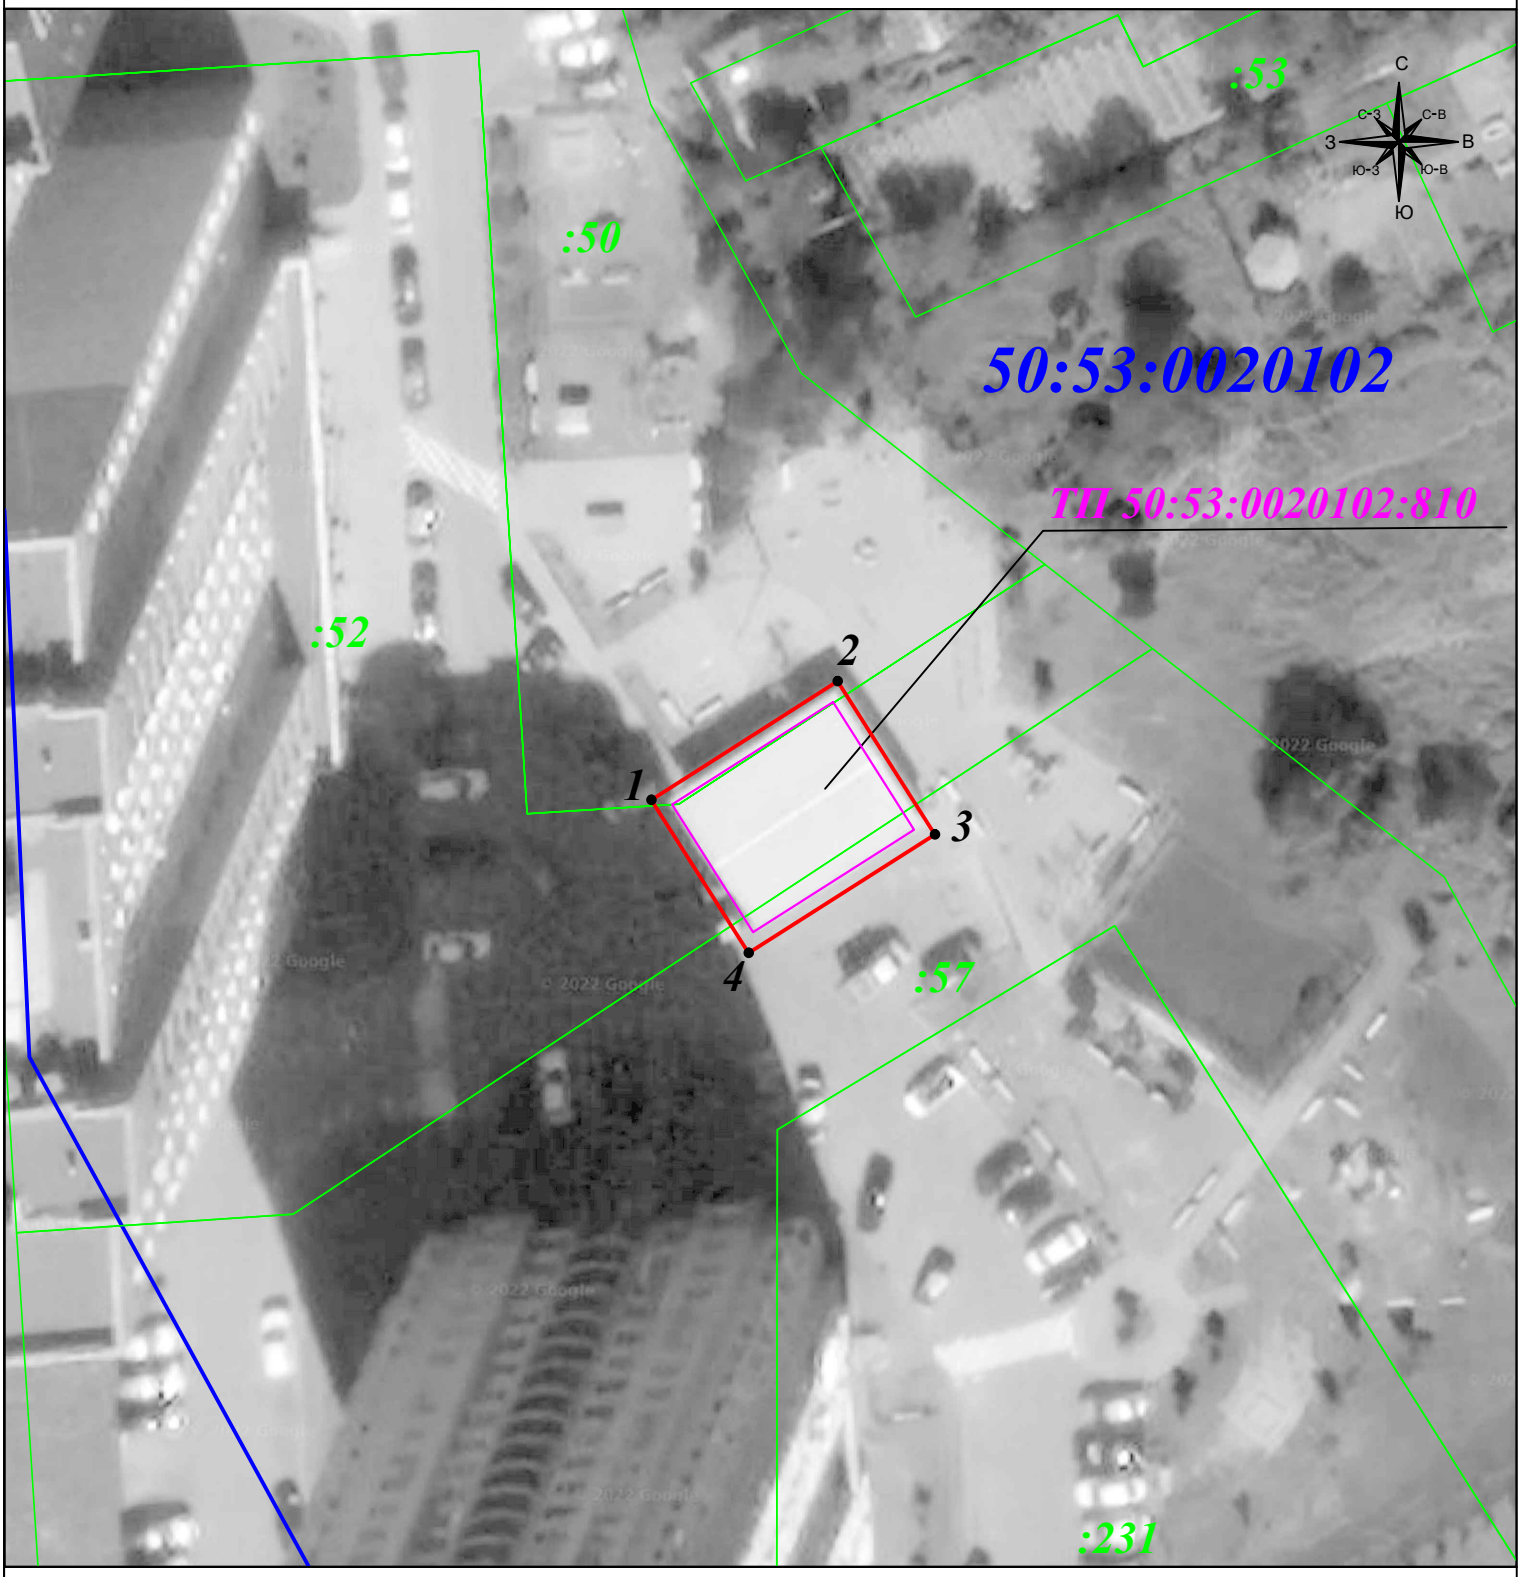

Масштаб 1: 500

Условные обозначения:

- вновь образуемая граница публичного сервитута, сведения о которой достаточны для определения ее местоположения
- граница земельного участка
- граница кадастрового квартала
- объект электросетевого хозяйства в отношении которого устанавливается сервитут
- 1 - характерная точка границы зоны публичного сервитута
- :11 - номер земельного участка
- 76:23:021502 - номер кадастрового квартала
- :128 - номер объекта электросетевого хозяйства в отношении которого устанавливается сервитут