АДМИНИСТРАЦИЯ ГОРОДСКОГО ОКРУГА ЛЫТКАРИНО МОСКОВСКОЙ ОБЛАСТИ

Первомайская ул., д. 7/7, г.Лыткарино, Московская обл., 140080

тел. 8 495 552 88 33, факс 8 495 552 86 18, www.lytkarino.com, e-mail: lytkarino@ mosreg.ru

ПОСТАНОВЛЕНИЕ

от 29.12.2023 № 822-п

об установлении публичного сервитута в порядке главы V.7. Земельного кодекса Российской Федерации по адресу (местоположение): Российская Федерация, Московская область, городской округ Лыткарино, город Лыткарино в пользу АО "МОСОБЛГАЗ" в целях реконструкции участка газовой распределительной сети "Лыткарино" № 02/4 учетный участок №1 протяженностью 43620 п.м., расположенной по адресу: Московская область, г. Люберцы, г. Лыткарино, кадастровый номер 50:22:0000000:100731

В соответствии с Земельным кодексом Российской Федерации, Федеральным законом от 06.10.2003 № 131-ФЗ «Об общих принципах организации местного самоуправления в Российской Федерации», Законом Московской области № 23/96-ОЗ «О регулировании земельных отношений в Московской области», руководствуясь Уставом городского округа Лыткарино Московской области, учитывая ходатайство АО "МОСОБЛГАЗ" от 07.12.2023 № Р001-6425901770-80067845,

ПОСТАНОВЛЯЮ:

1. Установить публичный сервитут на срок 36 месяцев в отношении земельных участков, согласно приложению № 1 к настоящему Постановлению, в пользу АО "МОСОБЛГАЗ", в целях реконструкции участка газовой распределительной сети "Лыткарино" № 02/4 учетный участок №1 протяженностью 43620 п.м., расположенной по адресу: Московская область, г. Люберцы, г. Лыткарино, кадастровый номер 50:22:0000000:100731, в границах в соответствии с приложением № 1 к настоящему Постановлению.

Программа Правительства Московской области "Развитие газификации в

Московской области до 2030 года", утвержденная Постановлением Правительства Московской области от 20.12.2004 № 778/50.

Порядок установления зон с особыми условиями использования территорий и содержание ограничений прав на земельные участки в границах таких зон определен Постановлением Правительства Российской Федерации от 20.11.2000 № 878 «Об утверждении Правил охраны газораспределительных сетей».

Установить обязанность обладателя публичного сервитута привести земельный участок в состояние, пригодное для использования в соответствии с видом разрешенного использования, в срок не позднее, чем 3 месяца после завершения капитального или текущего ремонта, реконструкции объекта, в целях размещения которого был установлен публичный сервитут.

2. Администрации в течение 5 рабочих дней направить копию настоящего Постановления в Управление Федеральной службы государственной регистрации, кадастра и картографии по Московской области для внесения сведений об установлении публичного сервитута в отношении земельных участков, указанных в пункте 1 настоящего Постановления, в Единый государственный реестр недвижимости.

3. Администрации в течение 5 рабочих дней разместить настоящее Постановление на официальном информационном сайте администрации - www.lytkarino.com в информационно-телекоммуникационной сети «Интернет». В течение 5 рабочих дней направить копию настоящего Постановления правообладателям земельных участков, в отношении которых принято решение об установлении публичного сервитута.

4. Администрации в течение 5 рабочих дней направить обладателю публичного сервитута копию настоящего Постановления, сведения о лицах, являющихся правообладателями земельных участков, сведения о лицах, подавших заявления об учете их прав (обременений прав) на земельные участки, способах связи с ними, копии документов, подтверждающих права указанных лиц на земельные участки.

5. Контроль за выполнением настоящего Постановления возложить на первого заместителя главы Администрации городского округа Лыткарино В.В. Шарова.

Глава городского округа Лыткарино

ДОКУМЕНТ ПОДПИСАН ЭЛЕКТРОННОЙ ПОДПИСЬЮ

Сертификат 008D1EBC44DD25E80A695B4E9A96D68C7E

Владелец **Кравцов Константин Анатольевич**

ФИО владельца Кравцов Константин Анатольевич

Действителен с 06.04.2023 по 29.06.2024

К.А. Кравцов

Приложение № 1
к Постановлению
от 29.12.2023 № 822-п

№	Кадастровый номер земельного участка	Адрес / описание местоположения
1	**2**	**3**
1	50:53:0020105:45	Местоположение установлено относительно ориентира, расположенного в границах участка. Почтовый адрес ориентира: обл. Московская, г. Лыткарино, ПК "Сельскохозяйственная артель "Колхоз им Ленина"
2	50:53:0020105:38	обл. Московская, г. Лыткарино, ПК "Сельскохозяйственная артель "Колхоз им Ленина"
3	50:53:0000000:7541	Московская область, г Лыткарино, мкр 6-й

ГРАФИЧЕСКОЕ ОПИСАНИЕ
местоположения границ населенных пунктов, территориальных зон, особо охраняемых природных территорий, зон с особыми условиями использования территории

Зона публичного сервитута «Реконструкция участка газовой распределительной сети "Лыткарино" № 02/4 учетный участок №1 протяженностью 43620 п.м., расположенной по адресу: Московская область, г. Люберцы, г. Лыткарино, кадастровый номер 50:22:0000000:100731»

(наименование объекта, местоположение границ которого описано (далее - объект)

Раздел 1

Сведения об объекте		
№ п/п	**Характеристики объекта**	**Описание характеристик**
1	**2**	**3**
1	Местоположение объекта	Московская область, Лыткарино г.о.
2	Площадь объекта ± величина погрешности определения площади (Р ± ΔР)	14 118 м² ± 42 м²
3	Иные характеристики объекта	Вид объекта реестра границ: Зона с особыми условиями использования территории Вид объекта по документу: Зона публичного сервитута «Реконструкция участка газовой распределительной сети "Лыткарино" № 02/4 учетный участок №1 протяженностью 43620 п.м., расположенной по адресу: Московская область, г. Люберцы, г. Лыткарино, кадастровый номер 50:22:0000000:100731» Содержание ограничений использования объектов недвижимости в пределах зоны или территории: Публичный сервитут для целей размещения линейных объектов систем газоснабжения, их неотъемлемых технологических частей.

Раздел 2

Сведения о местоположении границ объекта					
1. Система координат МСК-50, зона 2					
2. Сведения о характерных точках границ объекта					
Обозначение характерных точек границ	**Координаты, м**		**Метод определения координат характерной точки**	**Средняя квадратическая погрешность положения характерной точки (Mt), м**	**Описание обозначения точки на местности (при наличии)**
	X	**Y**			
1	**2**	**3**	**4**	**5**	**6**
1	450 087,29	2 211 408,60	Аналитический метод	0,10	—
2	450 127,02	2 211 477,28		0,10	
3	450 129,95	2 211 474,66		0,10	
4	450 126,85	2 211 472,20		0,10	
5	450 130,57	2 211 467,50		0,10	
6	450 134,51	2 211 470,62		0,10	
7	450 138,48	2 211 475,08		0,10	
8	450 130,84	2 211 481,92		0,10	
9	450 104,38	2 211 505,71		0,10	
10	450 093,09	2 211 515,42		0,10	
11	450 081,11	2 211 518,55		0,10	
12	449 825,72	2 211 754,00		0,10	
13	449 818,91	2 211 746,72		0,10	
14	449 798,03	2 211 767,37		0,10	
15	449 757,32	2 211 764,87		0,10	
16	449 642,40	2 211 816,36		0,10	
17	449 548,47	2 211 890,48		0,10	
18	449 495,86	2 211 918,15		0,10	
19	449 531,85	2 211 994,71		0,10	
20	449 547,33	2 212 034,25		0,10	
21	449 420,98	2 212 163,69		0,10	
22	449 172,13	2 212 412,03		0,10	
23	449 026,08	2 212 578,40		0,10	
24	449 011,86	2 212 624,07		0,10	
25	448 985,23	2 212 775,69		0,10	
26	448 971,76	2 212 842,61		0,10	
27	449 005,09	2 212 917,67		0,10	
28	448 954,00	2 212 978,34		0,10	
29	448 938,38	2 212 987,96		0,10	
30	448 941,95	2 212 993,48		0,10	
31	448 924,04	2 213 014,00		0,10	
32	448 916,88	2 213 013,06		0,10	
33	448 934,45	2 212 992,94		0,10	
34	448 930,02	2 212 986,06		0,10	
35	448 950,04	2 212 973,74		0,10	
36	448 998,09	2 212 916,67		0,10	
37	448 965,50	2 212 843,29		0,10	
38	448 979,33	2 212 774,57		0,10	
39	449 006,02	2 212 622,65		0,10	
40	449 020,72	2 212 575,40		0,10	
41	449 167,75	2 212 407,93		0,10	
42	449 416,72	2 212 159,47		0,10	
43	449 540,33	2 212 032,83		0,10	
44	449 526,33	2 211 997,09		0,10	
45	449 487,98	2 211 915,51		0,10	
46	449 545,19	2 211 885,42		0,10	
47	449 639,26	2 211 811,18		0,10	

Раздел 2

Сведения о местоположении границ объекта					
1	**2**	**3**	**4**	**5**	**6**
48	449 756,22	2 211 758,79	Аналитический метод	0,10	—
49	449 795,71	2 211 761,21		0,10	
50	449 819,07	2 211 738,12		0,10	
51	449 826,04	2 211 745,56		0,10	
52	450 078,15	2 211 513,13		0,10	
53	450 090,23	2 211 509,96		0,10	
54	450 096,04	2 211 504,97		0,10	
55	450 048,36	2 211 422,05		0,10	
56	450 054,13	2 211 420,05		0,10	
57	450 100,63	2 211 500,93		0,10	
58	450 122,46	2 211 481,38		0,10	
59	450 081,51	2 211 410,60		0,10	
1	450 087,29	2 211 408,60		0,10	
3. Сведения о характерных точках части (частей) границы объекта					
1	**2**	**3**	**4**	**5**	**6**
—	—	—	—	—	—

Раздел 3

Сведения о местоположении измененных (уточненных) границ объекта							
1. Система координат МСК-50, зона 2							
2. Сведения о характерных точках границ объекта							
Обозначение характерных точек границы	**Существующие координаты, м**		**Измененные (уточненные) координаты, м**		**Метод определения координат характерной точки**	**Средняя квадратическая погрешность положения характерной точки (Mt), м**	**Описание обозначения точки на местности (при наличии)**
	X	**Y**	**X**	**Y**			
1	**2**	**3**	**4**	**5**	**6**	**7**	**8**
—	—	—	—	—	—	—	—
3. Сведения о характерных точках части (частей) границы объекта							
1	**2**	**3**	**4**	**5**	**6**	**7**	**8**
—	—	—	—	—	—	—	—

ТЕКСТОВОЕ ОПИСАНИЕ
местоположения границ населенных пунктов, территориальных зон

Прохождение границы		Описание прохождения границы
от точки	до точки	
1	2	3
—	—	—

Раздел 4

План границ объекта

Масштаб 1:3 200

Используемые условные знаки и обозначения:

- Существующая часть границы, имеющиеся в ЕГРН сведения о которой достаточны для определения ее местоположения

20:11:0030101 - Граница и номер кадастрового квартала

- Вновь образованная часть границы, сведения о которой достаточны для определения ее местоположения

:508 - Номер земельного участка в кадастровом квартале

2 - Характерная точка границы, сведения о которой позволяют однозначно опредилить ее положение на местности

Зона с ОУ 1 - Зона с особыми условиями использования территории

Подпись _____ Дата « 6 » декабря 20 23 г.

Место для оттиска печати (при наличии) лица, составившего описание местоположения границ объекта

Раздел 4

План границ объекта

Лист 2

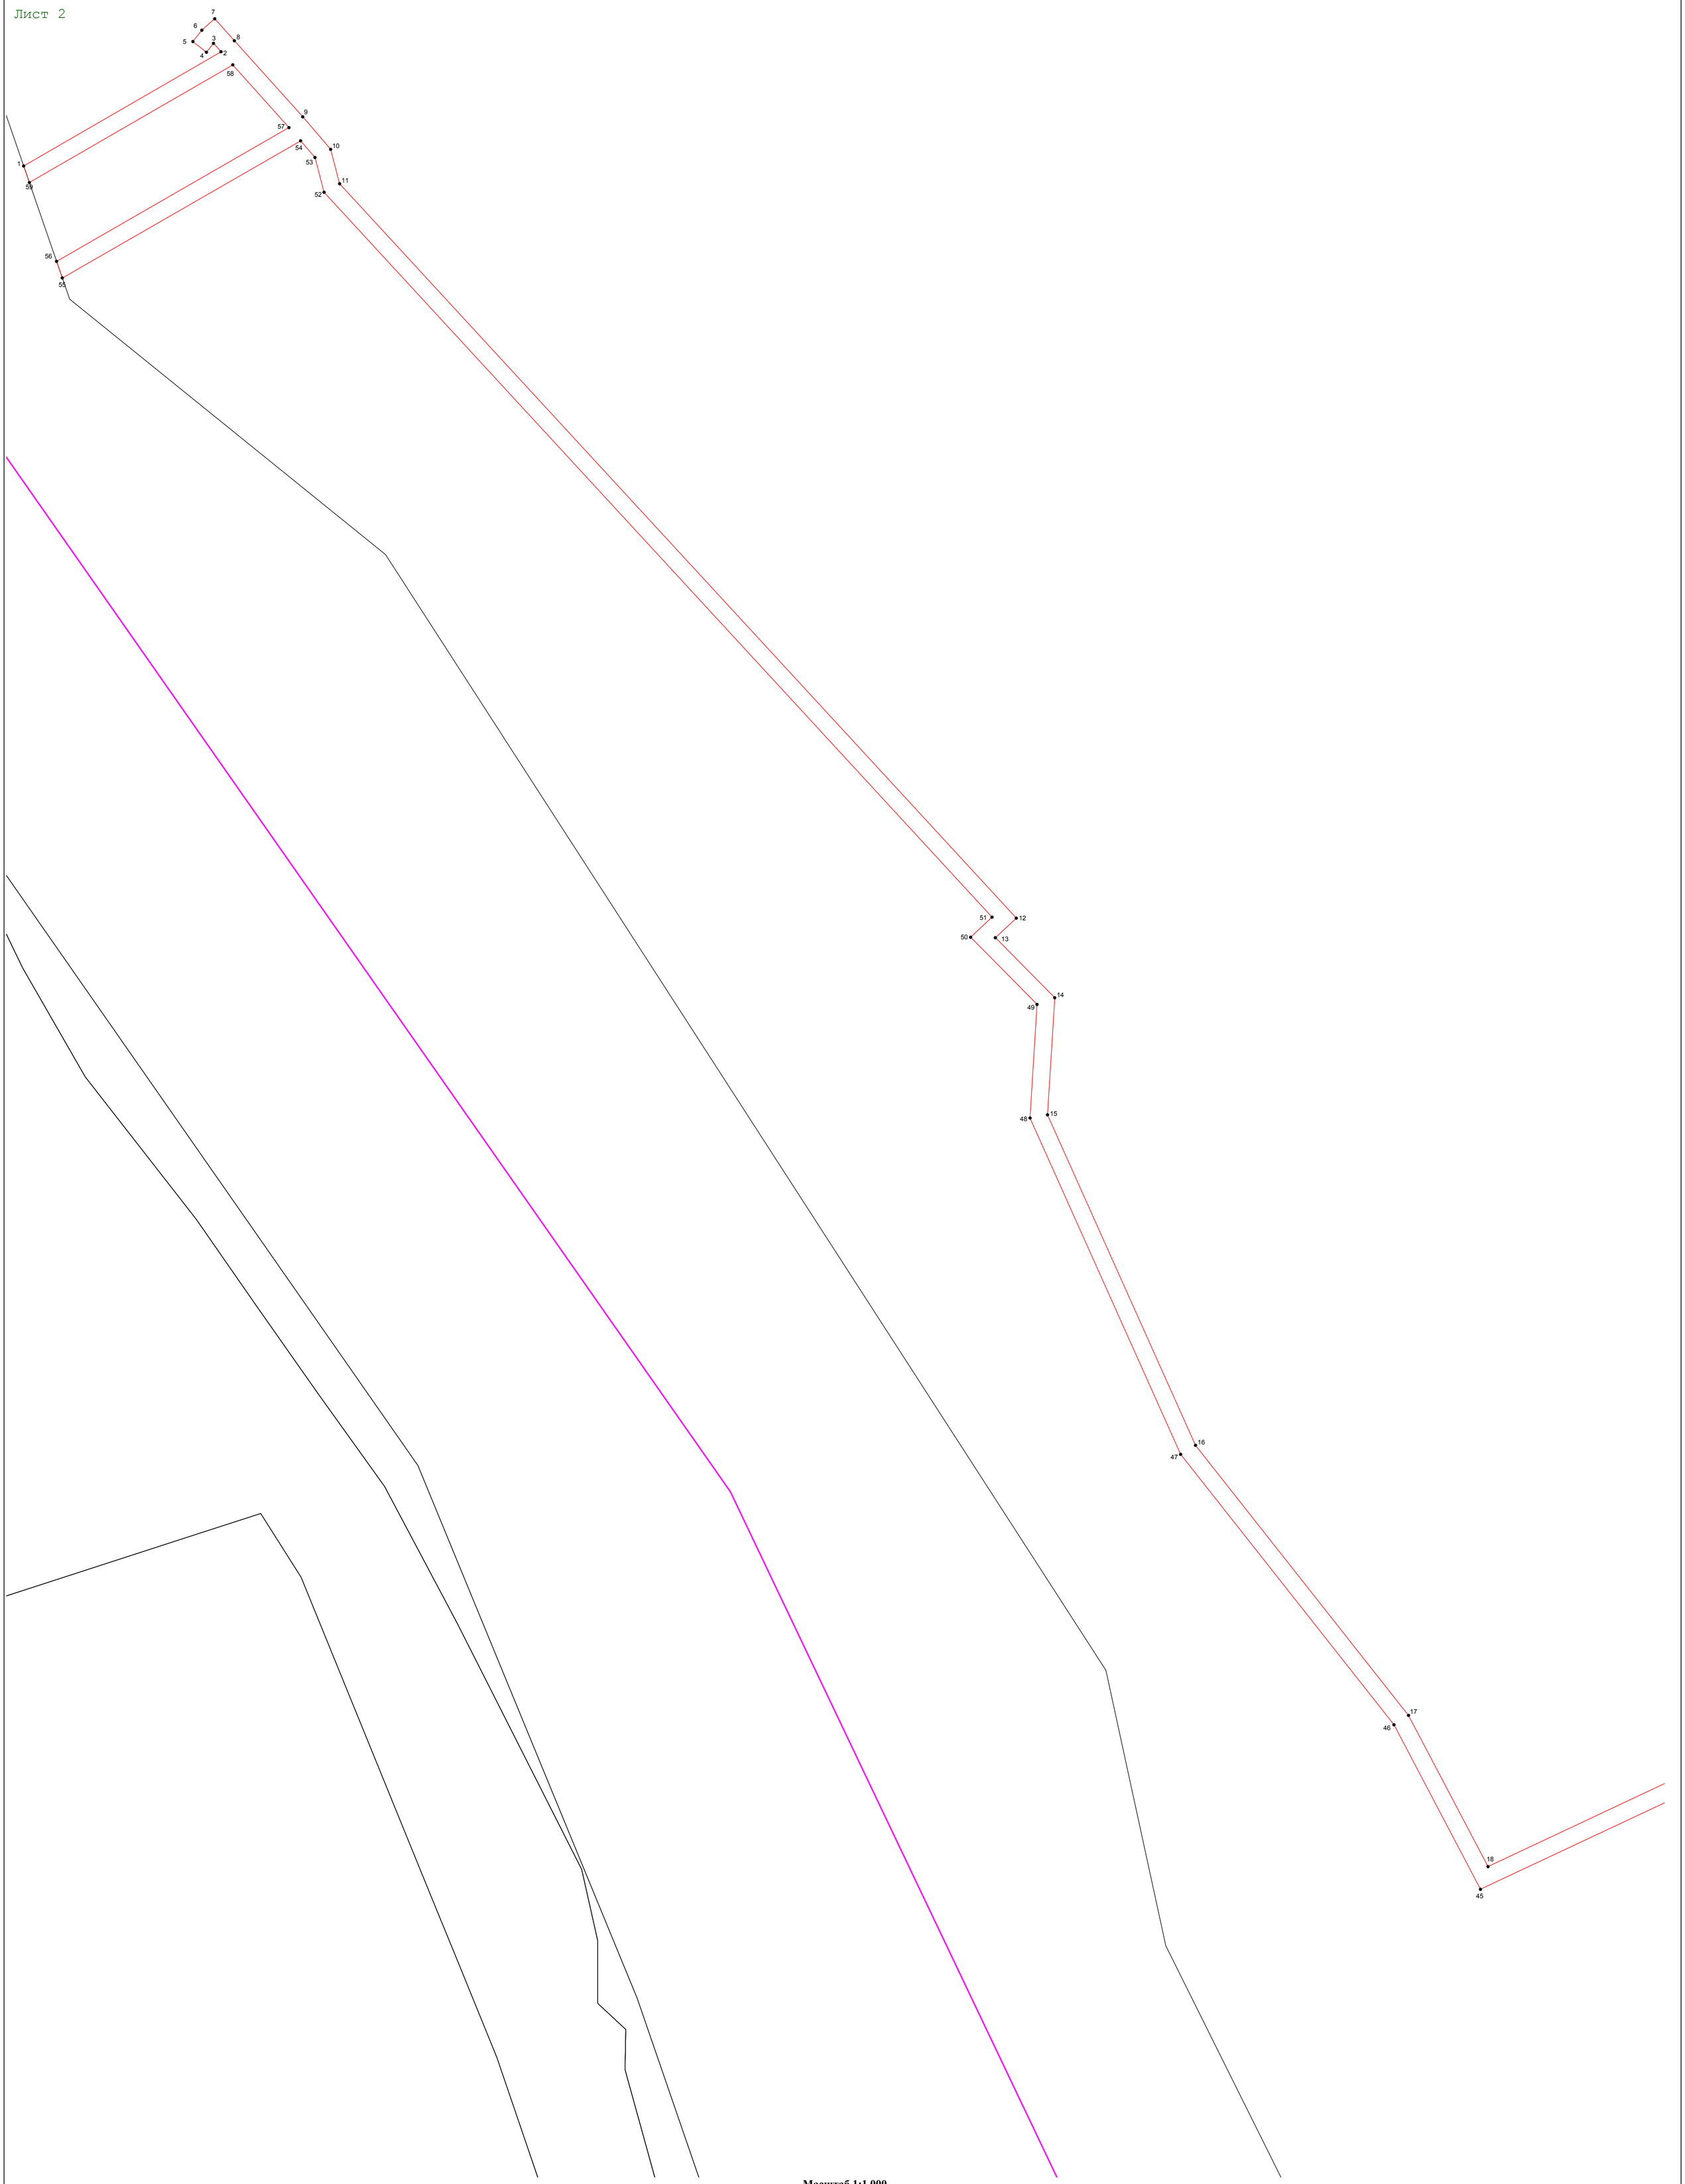

Масштаб 1:1 000

Используемые условные знаки и обозначения:

- условные обозначения представлены на листе № 1

Подпись _____ Дата « 6 » декабря 20 23 г.

Место для оттиска печати (при наличии) лица, составившего описание местоположения границ объекта

Раздел 4

План границ объекта

Лист 3

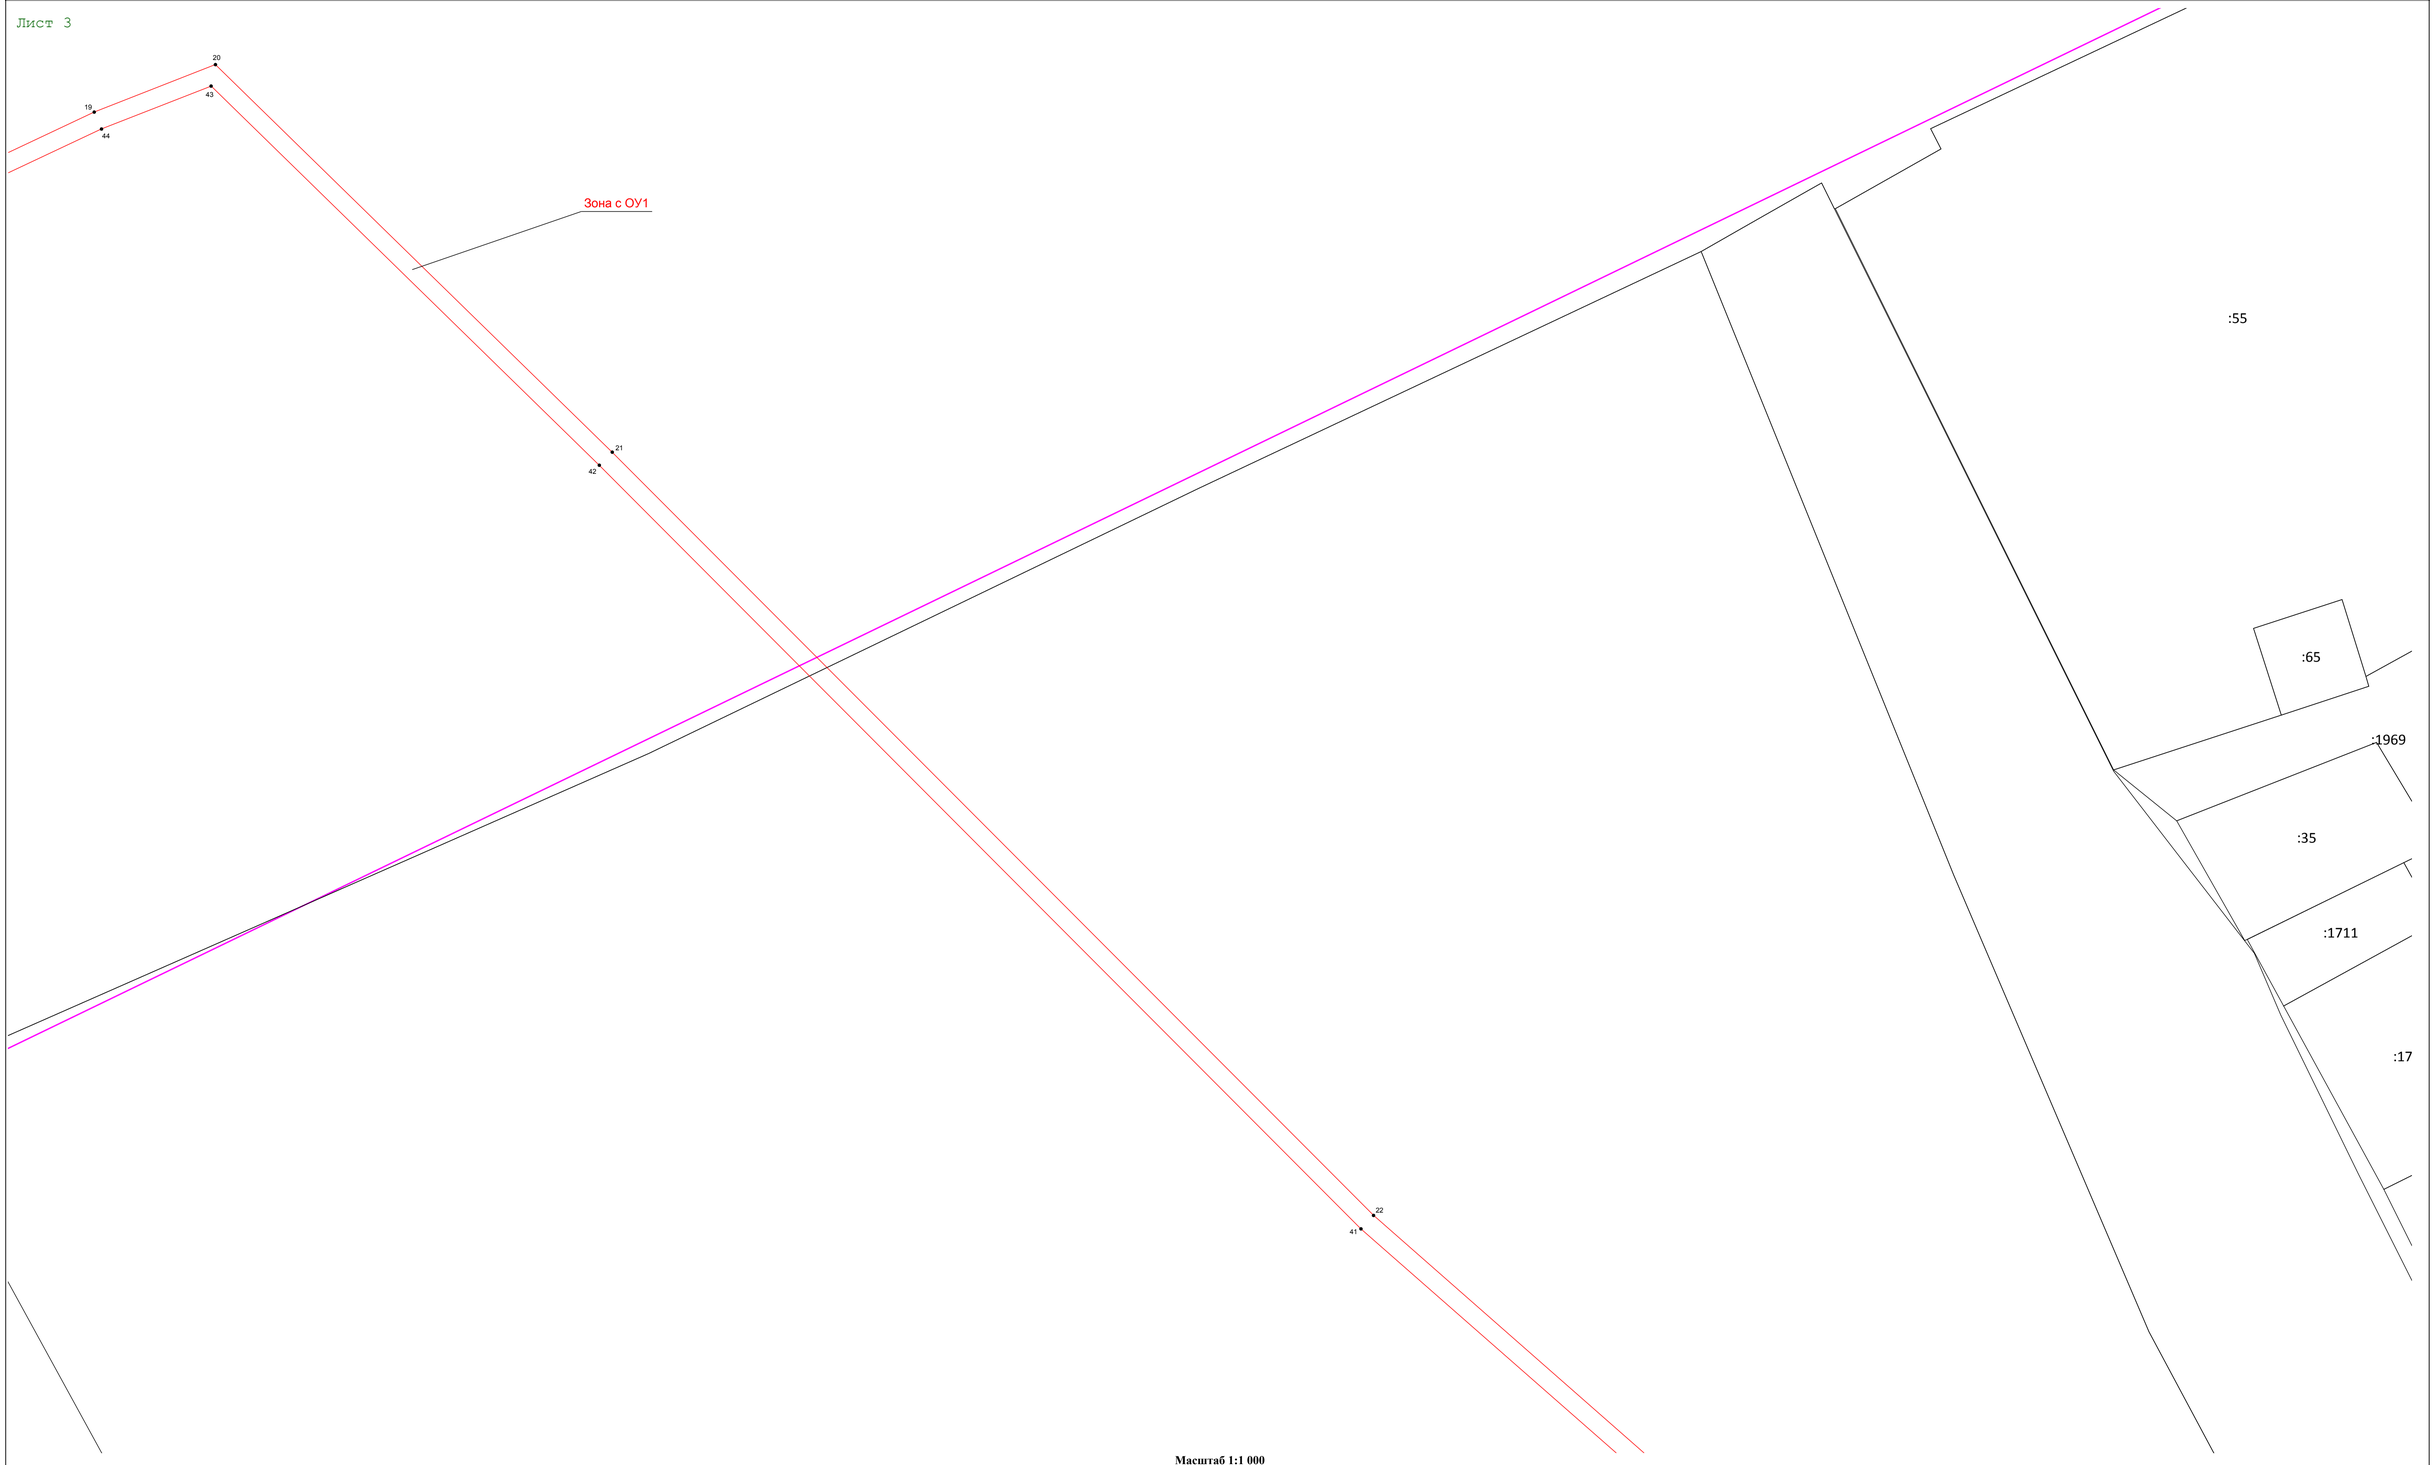

Масштаб 1:1 000

Используемые условные знаки и обозначения:

- условные обозначения представлены на листе № 1

Подпись _____ Дата « 6 » декабря 20 23 г.

Место для оттиска печати (при наличии) лица, составившего описание местоположения границ объекта

Раздел 4

План границ объекта

Лист 4

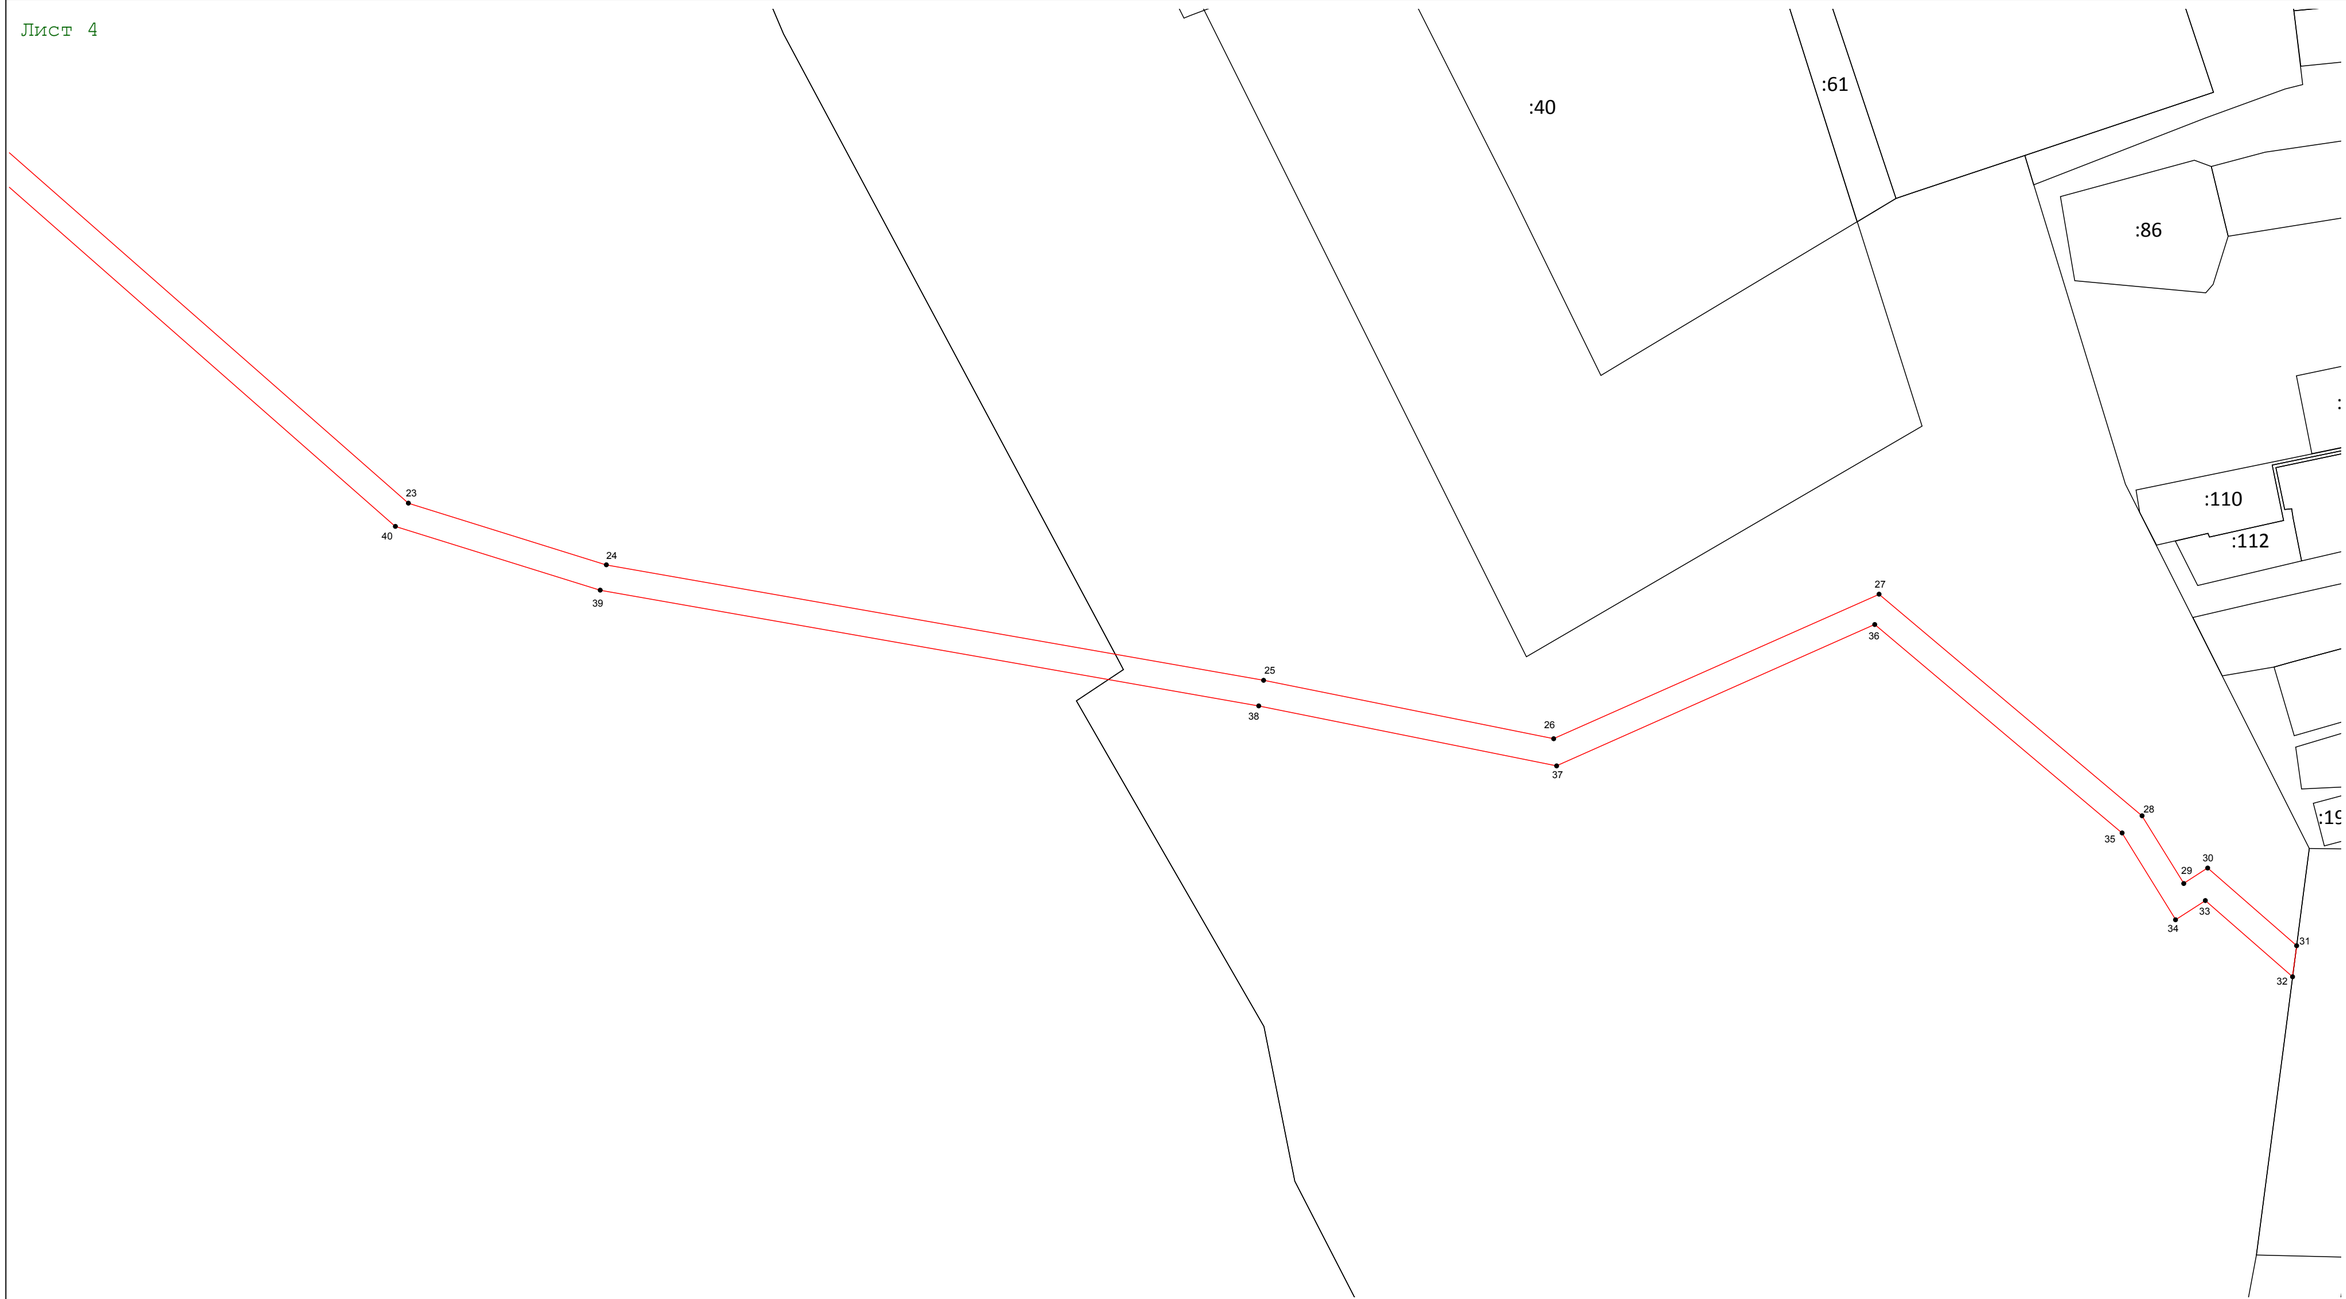

Масштаб 1:1 000

Используемые условные знаки и обозначения:

- условные обозначения представлены на листе № 1

Подпись _____ Дата « 6 » декабря 20 23 г.

Место для оттиска печати (при наличии) лица, составившего описание местоположения границ объекта