ГРАФИЧЕСКОЕ ОПИСАНИЕ
местоположения границ населенных пунктов, территориальных зон, особо охраняемых природных территорий, зон с особыми условиями использования территории

Публичный сервитут объекта «Распределительный газопровод среднего давления Р≤0,3 МПа»

(наименование объекта, местоположение границ которого описано (далее - объект)

Раздел 1

Сведения об объекте		
№ п/п	**Характеристики объекта**	**Описание характеристик**
1	**2**	**3**
1	Местоположение объекта	Московская область, Лыткарино городской округ, Лыткарино город.
2	Площадь объекта ± величина погрешности определения площади (Р ± ΔР)	2 140 ± 16 м²
3	Иные характеристики объекта	Вид объекта реестра границ: Граница публичного сервитута Кадастровый номер квартала: 50:53:0020205 Вид или наименование публичного сервитута по документу: Публичный сервитут объекта «Распределительный газопровод среднего давления Р≤0,3 МПа» Орган, принявший решение об установлении публичного сервитута: Администрация городского округа Лыткарино Московской области Цель установления публичного сервитута: Размещение объектов электросетевого хозяйства, тепловых сетей, водопроводных сетей, сетей водоотведения, линий и сооружений связи, линейных объектов системы газоснабжения, нефтепроводов и нефтепродуктопроводов, их неотъемлемых технологических частей, если указанные объекты являются объектами федерального, регионального или местного значения, либо необходимы для организации электро-, газо-, тепло-, водоснабжения населения и водоотведения, подключения (технологического присоединения) к сетям инженерно-технического обеспечения, либо переносятся в связи с изъятием земельных участков, на которых они ранее располагались, для государственных или муниципальных нужд (далее также - инженерные сооружения), Публичный сервитут, в целях размещения объекта «Распределительный газопровод среднего давления Р≤0,3 МПа» Срок публичного сервитута: продолжительность: 120 месяцев Обладатель публичного сервитута: Юридическое лицо, зарегистрированное в Российской Федерации Акционерное общество "Мособлгаз" (ИНН: 5032292612, ОГРН: 1175024034734, адрес эл. почты: info@mosoblgaz.ru, почтовый адрес: Московская область, Одинцовский городской округ, деревня Раздоры, 1-й км. Рублево-Успенского шоссе, дом 1, корпус Б, этаж 9, каб. 901).

Раздел 2

Сведения о местоположении границ объекта					
1. Система координат МСК-50, зона 2					
2. Сведения о характерных точках границ объекта					
Обозначение характерных точек границ	**Координаты, м**		**Метод определения координат характерной точки**	**Средняя квадратическая погрешность положения характерной точки (Mt), м**	**Описание обозначения точки на местности (при наличии)**
	X	**Y**			
1	**2**	**3**	**4**	**5**	**6**
1	446 103,12	2 217 075,56	Аналитический метод	0,10	Нет закрепления
2	446 104,18	2 217 073,86			
3	446 103,84	2 217 073,66			
4	446 105,98	2 217 070,26			
5	446 106,32	2 217 070,48			
6	446 119,65	2 217 049,35			
7	446 146,22	2 217 011,92			
8	446 134,29	2 217 002,88			
9	446 108,38	2 216 985,94			
10	446 108,45	2 216 985,81			
11	446 106,88	2 216 982,84			
12	446 106,17	2 216 982,41			
13	446 131,36	2 216 935,85			
14	446 145,81	2 216 910,01			
15	446 187,86	2 216 834,48			
16	446 207,39	2 216 797,97			
17	446 229,33	2 216 757,70			
18	446 250,31	2 216 715,37			
19	446 253,58	2 216 709,86			
20	446 261,26	2 216 696,65			
21	446 267,55	2 216 685,91			
22	446 293,93	2 216 643,40			
23	446 297,01	2 216 639,09			
24	446 291,75	2 216 626,19			
25	446 287,48	2 216 615,71			
26	446 284,04	2 216 610,81			
27	446 287,31	2 216 608,51			
28	446 291,02	2 216 613,78			
29	446 295,46	2 216 624,68			
30	446 301,54	2 216 639,61			
31	446 297,27	2 216 645,62			
32	446 278,99	2 216 673,87			
33	446 273,78	2 216 683,41			
34	446 270,97	2 216 687,98			
35	446 264,45	2 216 699,11			
36	446 253,83	2 216 717,27			
37	446 248,44	2 216 727,47			
38	446 239,40	2 216 745,52			
39	446 235,87	2 216 752,46			
40	446 231,17	2 216 762,66			
41	446 220,65	2 216 781,98			
42	446 212,91	2 216 794,94			
43	446 206,27	2 216 806,89			
44	446 203,86	2 216 813,05			
45	446 191,37	2 216 836,39			
46	446 186,74	2 216 844,71			
47	446 186,12	2 216 844,53			

Раздел 2

Сведения о местоположении границ объекта					
1	**2**	**3**	**4**	**5**	**6**
48	446 172,34	2 216 870,56	Аналитический метод	0,10	Нет закрепления
49	446 150,29	2 216 910,20			
50	446 152,12	2 216 911,20			
51	446 150,17	2 216 914,69			
52	446 148,34	2 216 913,69			
53	446 133,16	2 216 940,66			
54	446 123,02	2 216 959,22			
55	446 112,88	2 216 976,18			
56	446 110,61	2 216 982,61			
57	446 136,60	2 216 999,61			
58	446 151,72	2 217 011,08			
59	446 138,91	2 217 028,91			
60	446 134,97	2 217 033,70			
61	446 128,73	2 217 043,10			
62	446 122,97	2 217 051,57			
63	446 106,50	2 217 077,69			
1	446 103,12	2 217 075,56			
3. Сведения о характерных точках части (частей) границы объекта					
1	**2**	**3**	**4**	**5**	**6**
—	—	—	—	—	—

Раздел 3

Сведения о местоположении измененных (уточненных) границ объекта							
1. Система координат МСК-50, зона 2							
2. Сведения о характерных точках границ объекта							
Обозначение характерных точек границы	**Существующие координаты, м**		**Измененные (уточненные) координаты, м**		**Метод определения координат характерной точки**	**Средняя квадратическая погрешность положения характерной точки (Mt), м**	**Описание обозначения точки на местности (при наличии)**
	X	**Y**	**X**	**Y**			
1	**2**	**3**	**4**	**5**	**6**	**7**	**8**
—	—	—	—	—	—	—	—
3. Сведения о характерных точках части (частей) границы объекта							
1	**2**	**3**	**4**	**5**	**6**	**7**	**8**
—	—	—	—	—	—	—	—

ТЕКСТОВОЕ ОПИСАНИЕ
местоположения границ населенных пунктов, территориальных зон

Прохождение границы		Описание прохождения границы
от точки	до точки	
1	2	3
—	—	—

Раздел 4

План границ объекта



Масштаб 1:500

Используемые условные знаки и обозначения:

- Вновь образованная часть границы ЗОУИТ

:0050314 - Обозначение кадастрового квартала, в котором расположен объект

13 - Характерная точка границы ЗОУИТ


50:12:0000226:6 - Граница и обозначение земельного участка, учтенного в ГКН

Подпись _____ /**Чаплыгина Е.А**/ Дата «_____» _____ 20 ____г.

Место для оттиска печати (при наличии) лица, составившего описание местоположения границ объекта

Раздел 4

План границ объекта

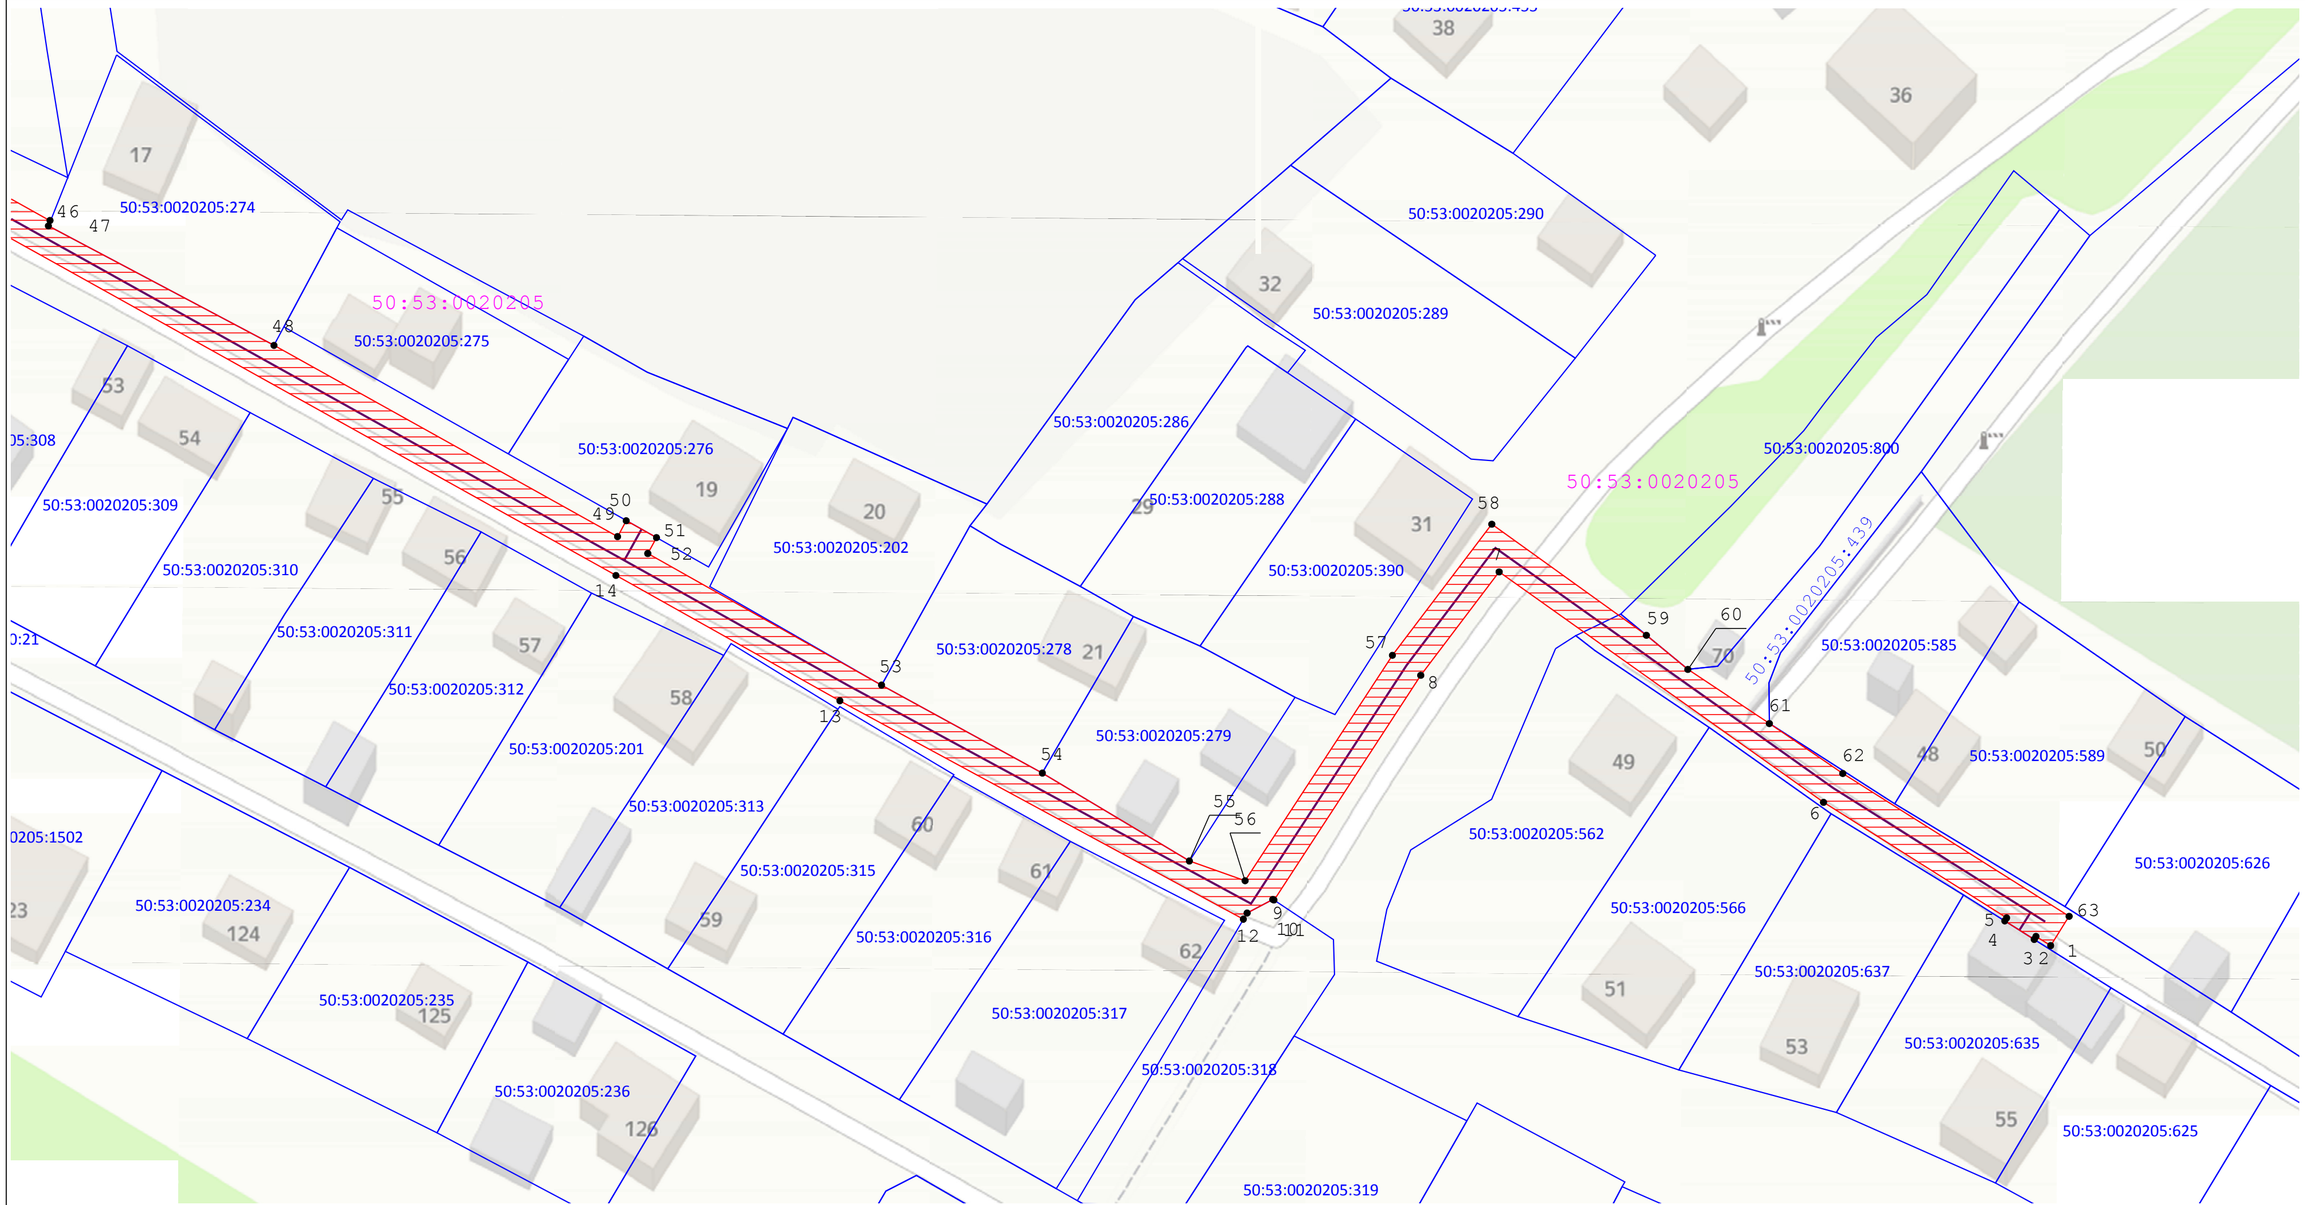

Масштаб 1:500

Используемые условные знаки и обозначения:

- Вновь образованная часть границы ЗОУИТ

:0050314 - Обозначение кадастрового квартала, в котором расположен объект

13 - Характерная точка границы ЗОУИТ

50:12:0050126:6 - Граница и обозначение земельного участка, учтенного в ГКН

Подпись _____ **/Чапыгина Е.А/** Дата «____» _____ 20 ____г.

Место для оттиска печати (при наличии) лица, составившего описание местоположения границ объекта