СХЕМА ТЕПЛОСНАБЖЕНИЯ

ГОРОДСКОГО ОКРУГА город Лыткарино

Московской области

на период 2020-2042 гг.

Актуализация на 2024 год

ОБОСНОВЫВАЮЩИЕ МАТЕРИАЛЫ

Глава 1. Существующее положение в сфере производства, передачи и потребления тепловой энергии для целей теплоснабжения

Приложение 1

Карты-схемы тепловых сетей

СТС.ЛТКР.023.001.001

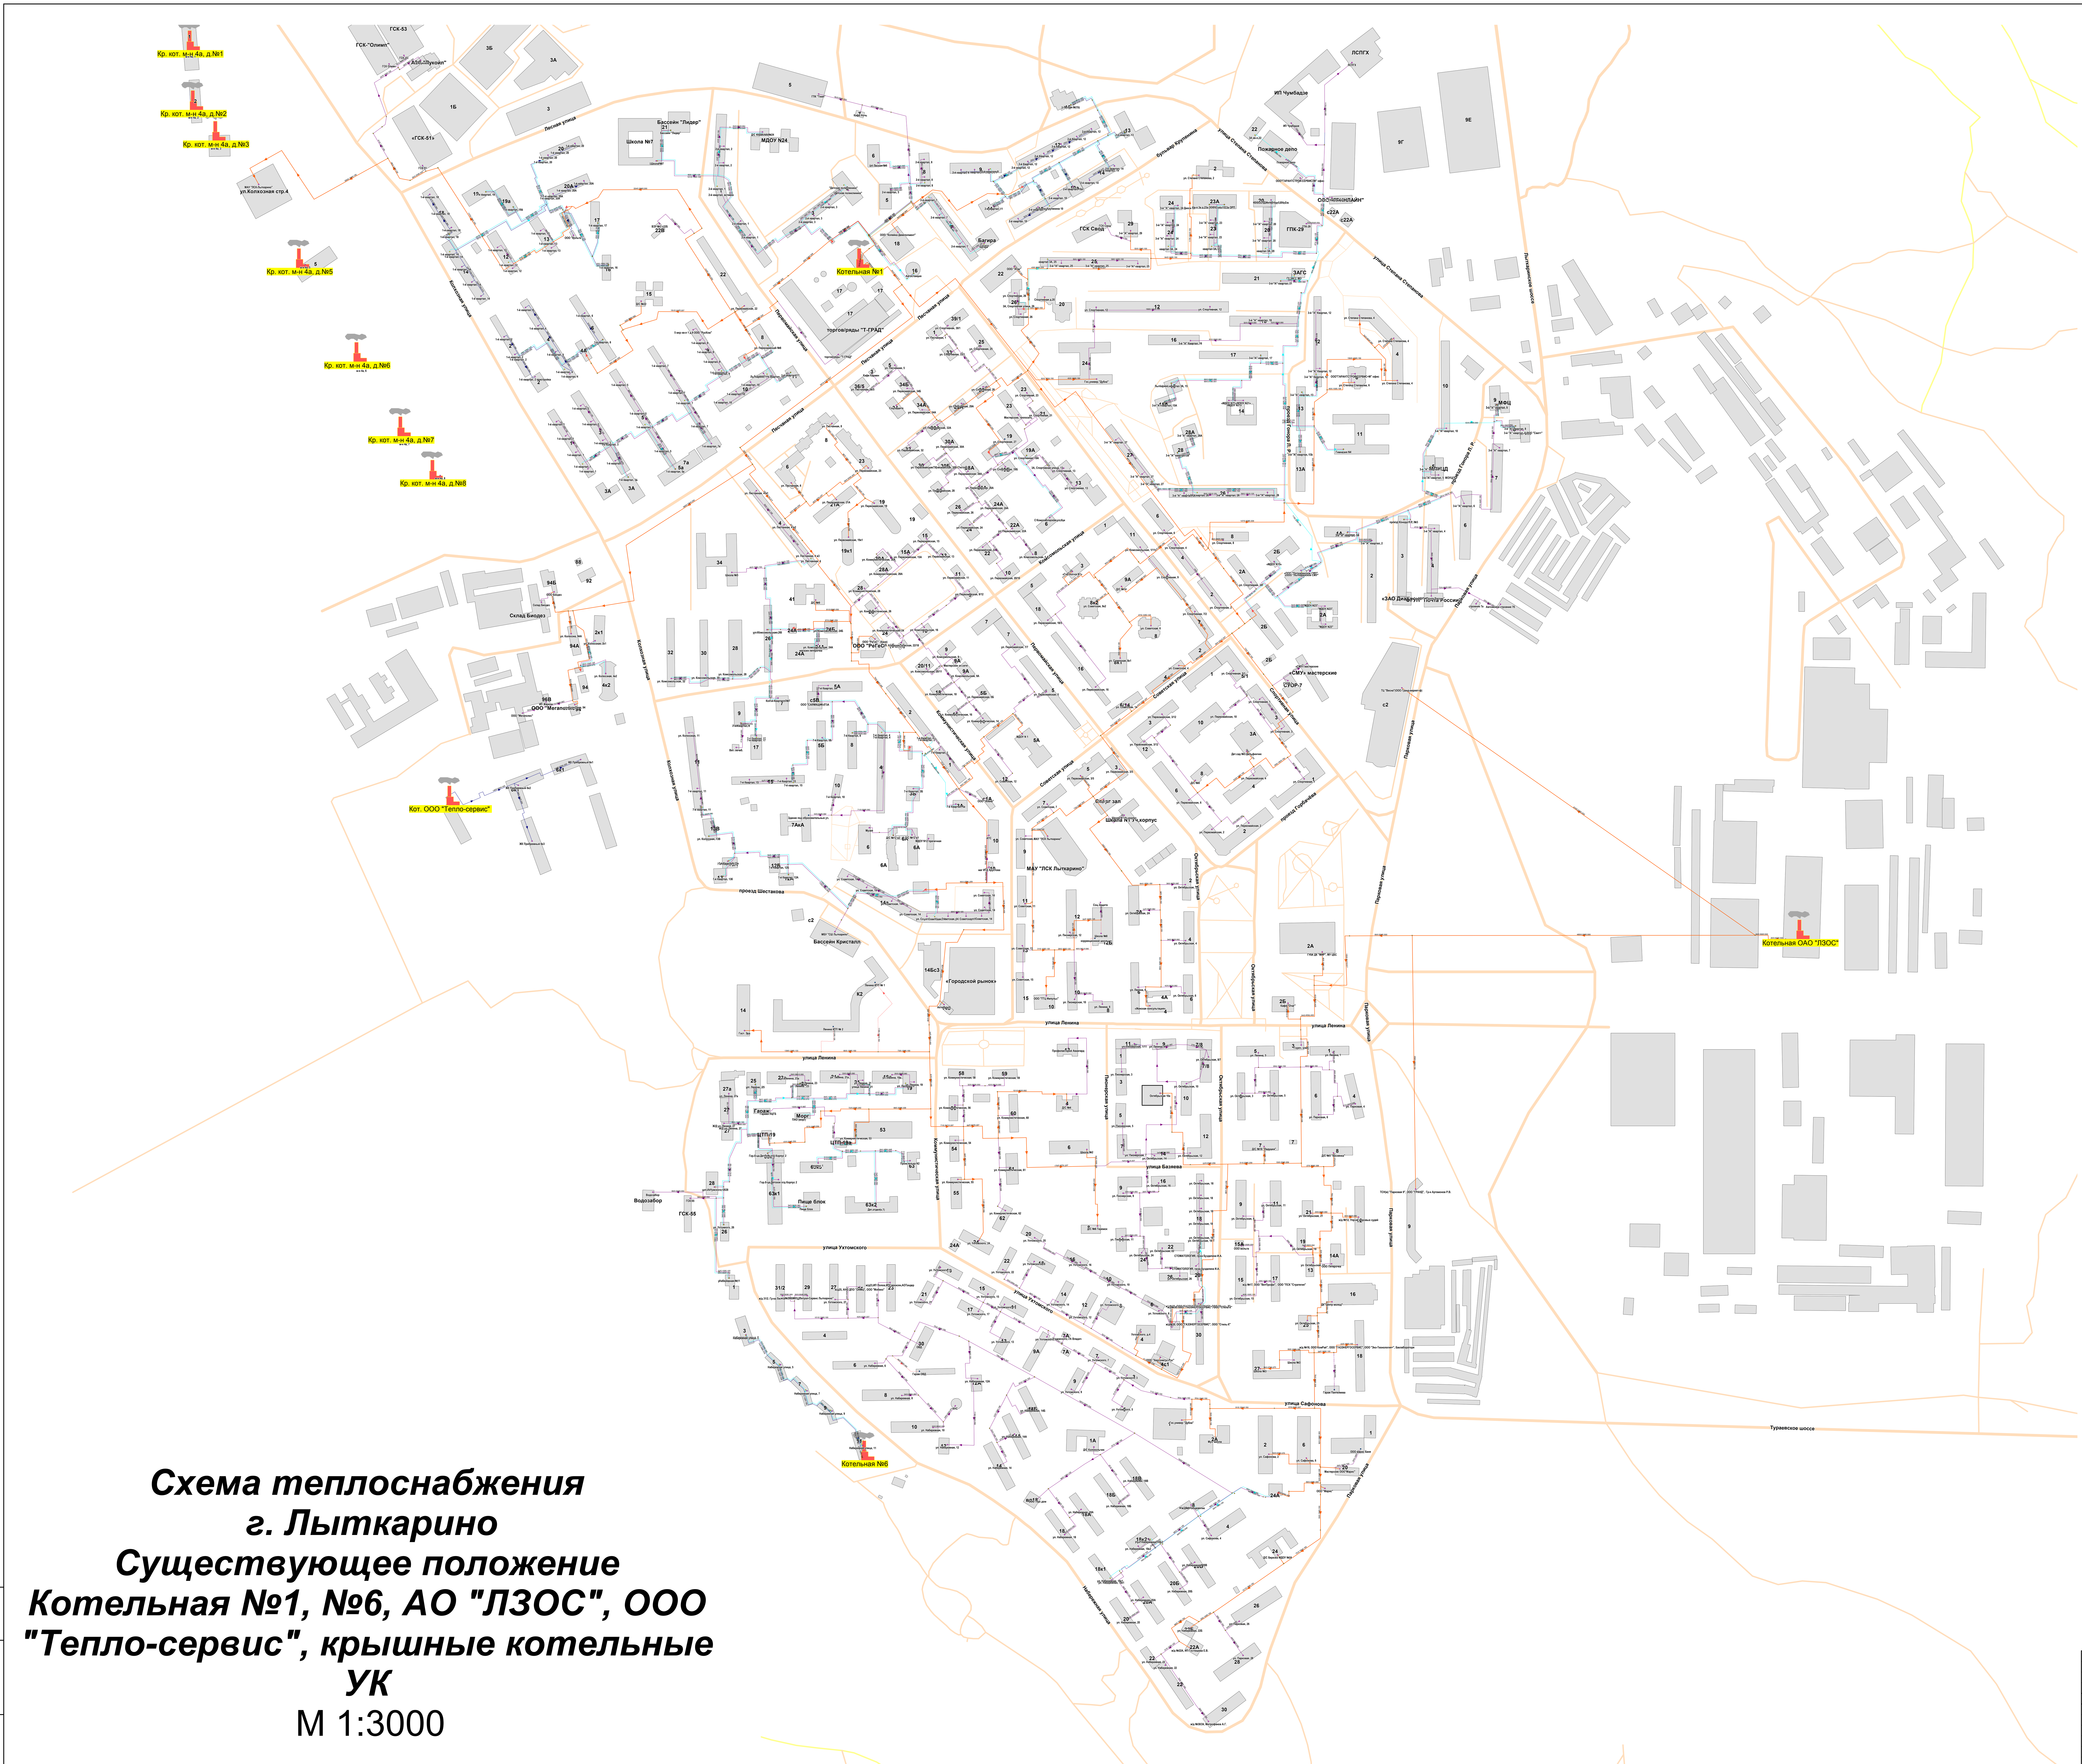

Схема теплоснабжения г. Лыткарино Существующее положение Котельная №1, №6, АО "ЛЗОС", ООО "Тепло-сервис", крышные котельные УК

М 1:3000

Существующее положение актуализация на 2024 год г. Лыткарино

- Источник Работа
- Узел Разветвление
- Потребитель Работа
- Узел Тепловая камера
- Узел Смена диаметра
- Задвижка Закрыта
- Задвижка Открыта
- ЦТП ЦТП
- Участок До ЦТП
- Участок отопление
- Участок ГВС

						СТС.ЛТКР.023.001.001
Изм.	Кол.у	Лист	№ до	Подп.	Дата	Глава 1. Существующее положение в сфере производства, передачи и потребления тепловой энергии для целей теплоснабжения
Разраб.		ИП Ратько				Схема тепловых сетей котельная № 1, 6. Крышные котельные
Пров.						Стадия: — Лист: 2 Листов: 4
Т контр.						
Н контр.						
Утв.						

Инв. № подл. | Подп. и дата | Взам. инв. №

Существующее положение
Котельная № 2
Масштаб М 1:1950

Существующее положение актуализация на 2024 год г. Лыткарино

- Источник Работа
- Узел Разветвление
- Потребитель Работа
- Узел Тепловая камера
- Участки Включен
- Участок ГВС

Взам. инв. №	
Подп. и дата	
Инв. № подл.	

Изм.	Кол.у	Лист	№ до	Подп.	Дата
Разраб		ИП Ратько			
Пров					
Н контр					
Т контр					
УТВ					

СТС.ЛТКР.023.001.001

Глава 1. Существующее положение в сфере производства, передачи и потребления тепловой энергии для целей теплоснабжения

Схема тепловых сетей. Котельная №2

Стадия	Лист	Листов
	3	6

Существующее положение
Котельные №3,4. крышные котельные
Масштаб М 1:2950

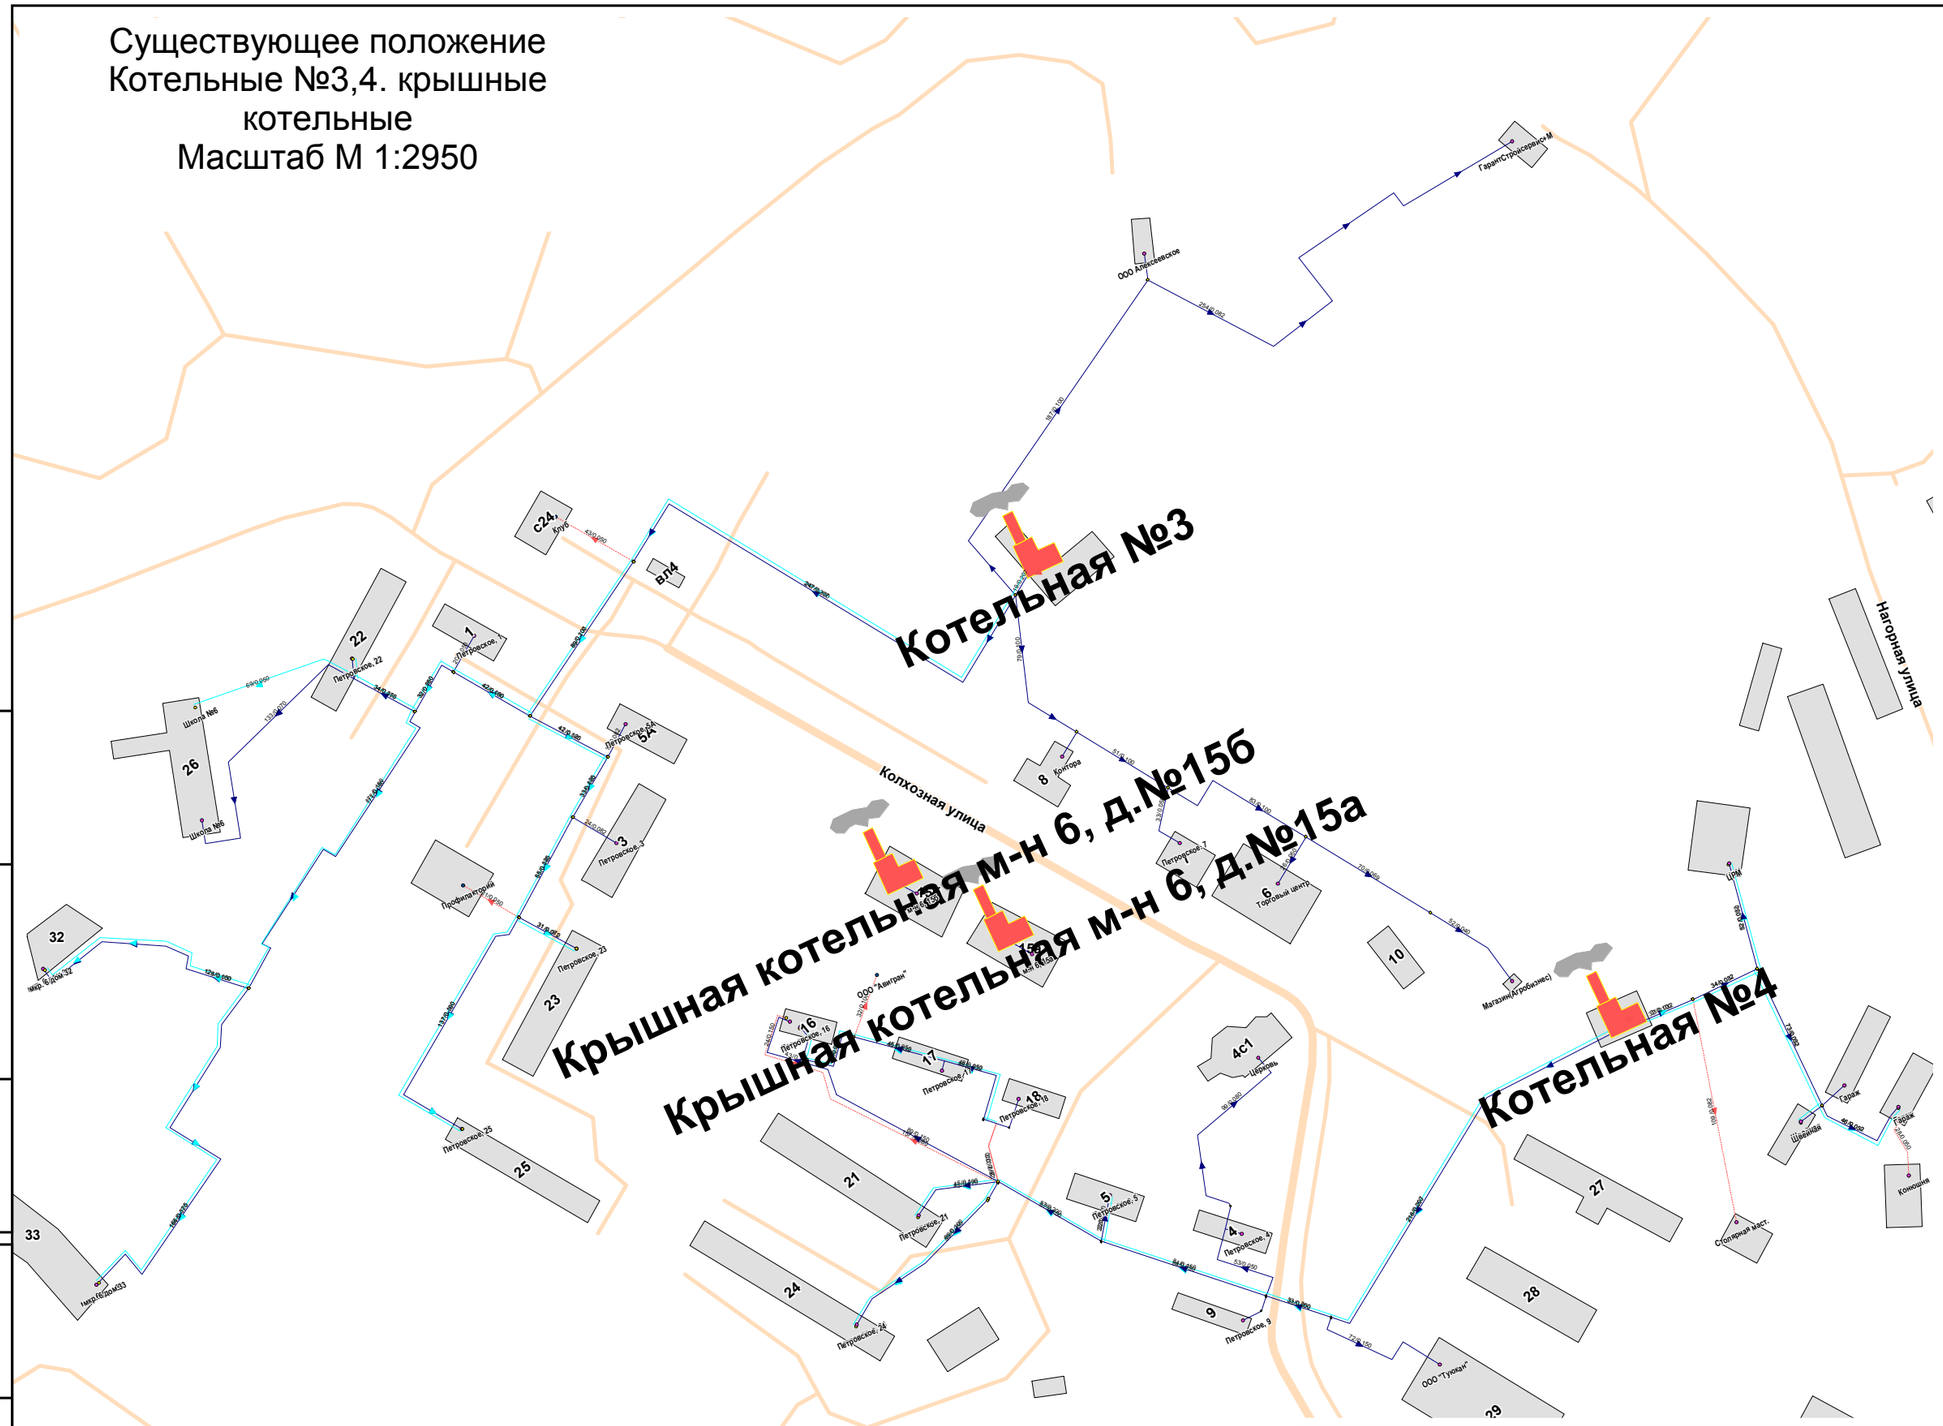

Существующее положение актуализация на 2024 год г. Лыткарино

- Источник Работа
- Узел Разветвление
- Потребитель Работа
- Узел Тепловая камера
- Участки Включен
- Участки ГВС

Взам. инв. №

Подп. и дата

Инв. № подп.

Взам. инв. №

Подп. и дата

Инв. № подп.

Изм.	Кол.у	Лист	№ до	Подп.	Дата
Разраб		ИП Ратько			
Пров					
Н. контр					
Т. контр					
УТВ					

СТС.ЛТКР.023.001.001

Глава 1. Существующее положение в сфере производства, передачи и потребления тепловой энергии для целей теплоснабжения

Схема тепловых сетей.
Котельные №3,4 Крышные котельные

Стадия	Лист	Листов
	4	6

Существующее положение
Котельная № 5
Масштаб М 1:2750

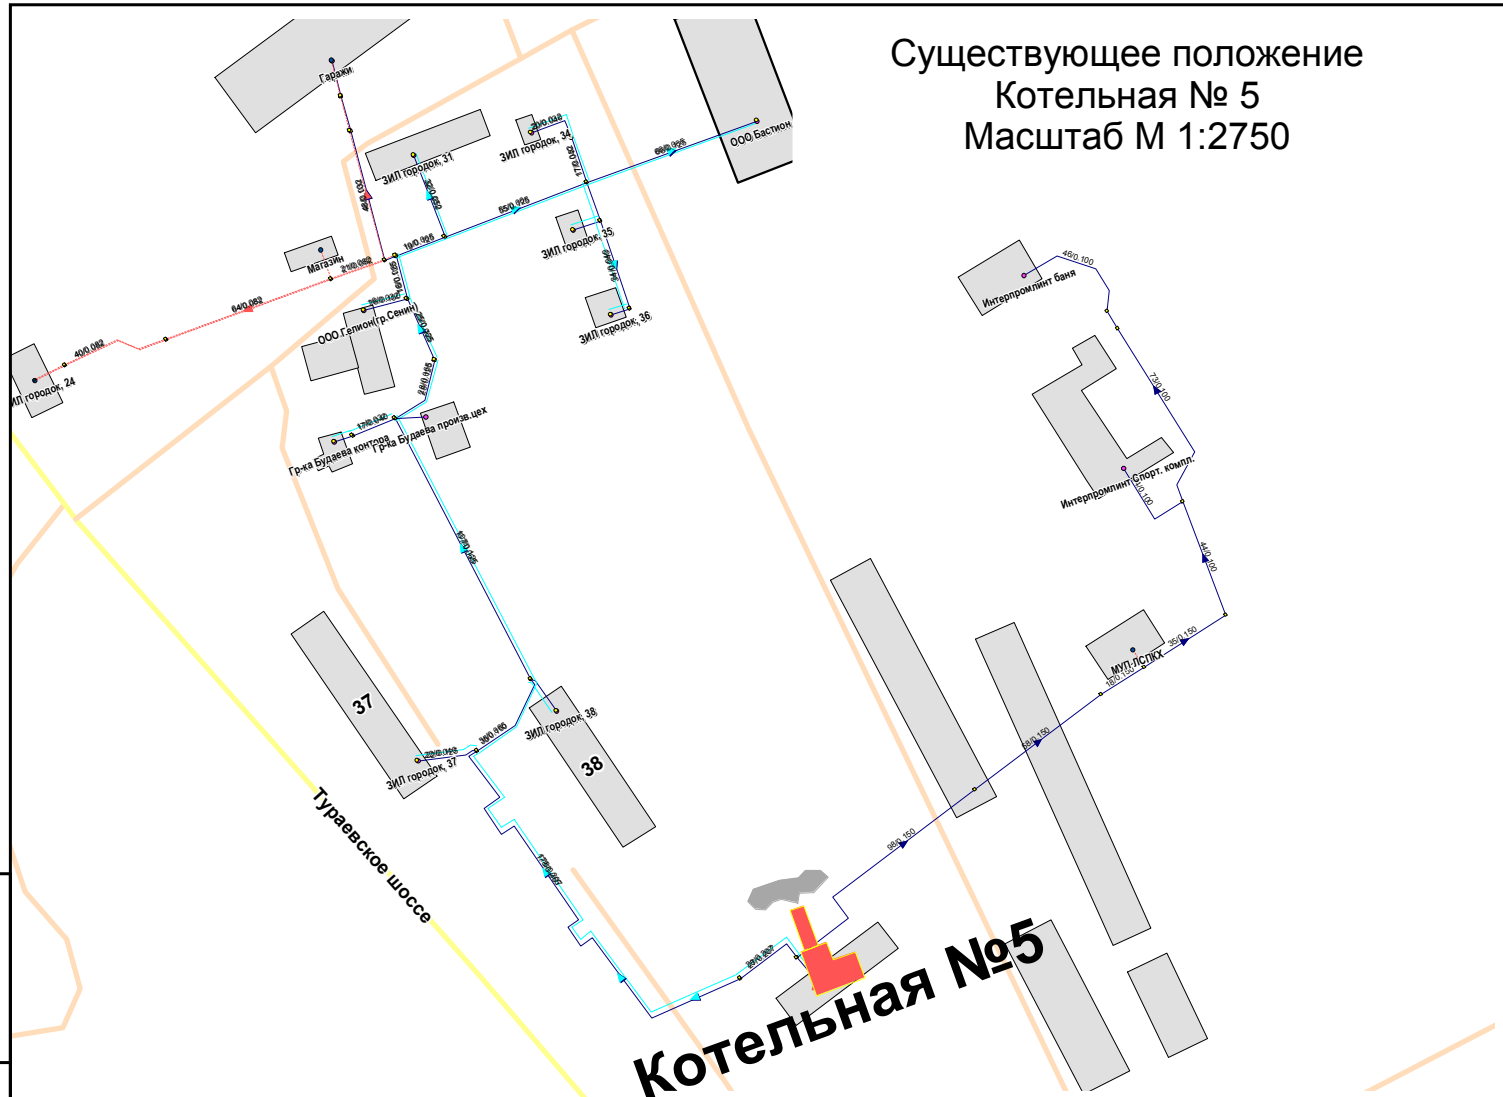

Существующее положение актуализация на 2024 год г. Лыткарино

- Источник
  Работа
- Узел
  Разветвление
- Потребитель
  Работа
- Узел
  Тепловая камера
- Участки
  Включен
- Участок
  ГВС

Взам. инв. №	
Подп. и дата	
Инв. № подл.	

Изм.	Кол.у	Лист	№ до	Подп.	Дата
Разраб		ИП Ратько			
Пров					
Н контр					
Т контр					
УТВ					

СТС.ЛТКР.023.001.001

Глава 1. Существующее положение в сфере производства, передачи и потребления тепловой энергии для целей теплоснабжения

Схема тепловых сетей.
Котельная №5

Стадия	Лист	Листов
	5	6

Существующее положение
Котельная НИЦ ЦИАМ
Масштаб М 1:5700

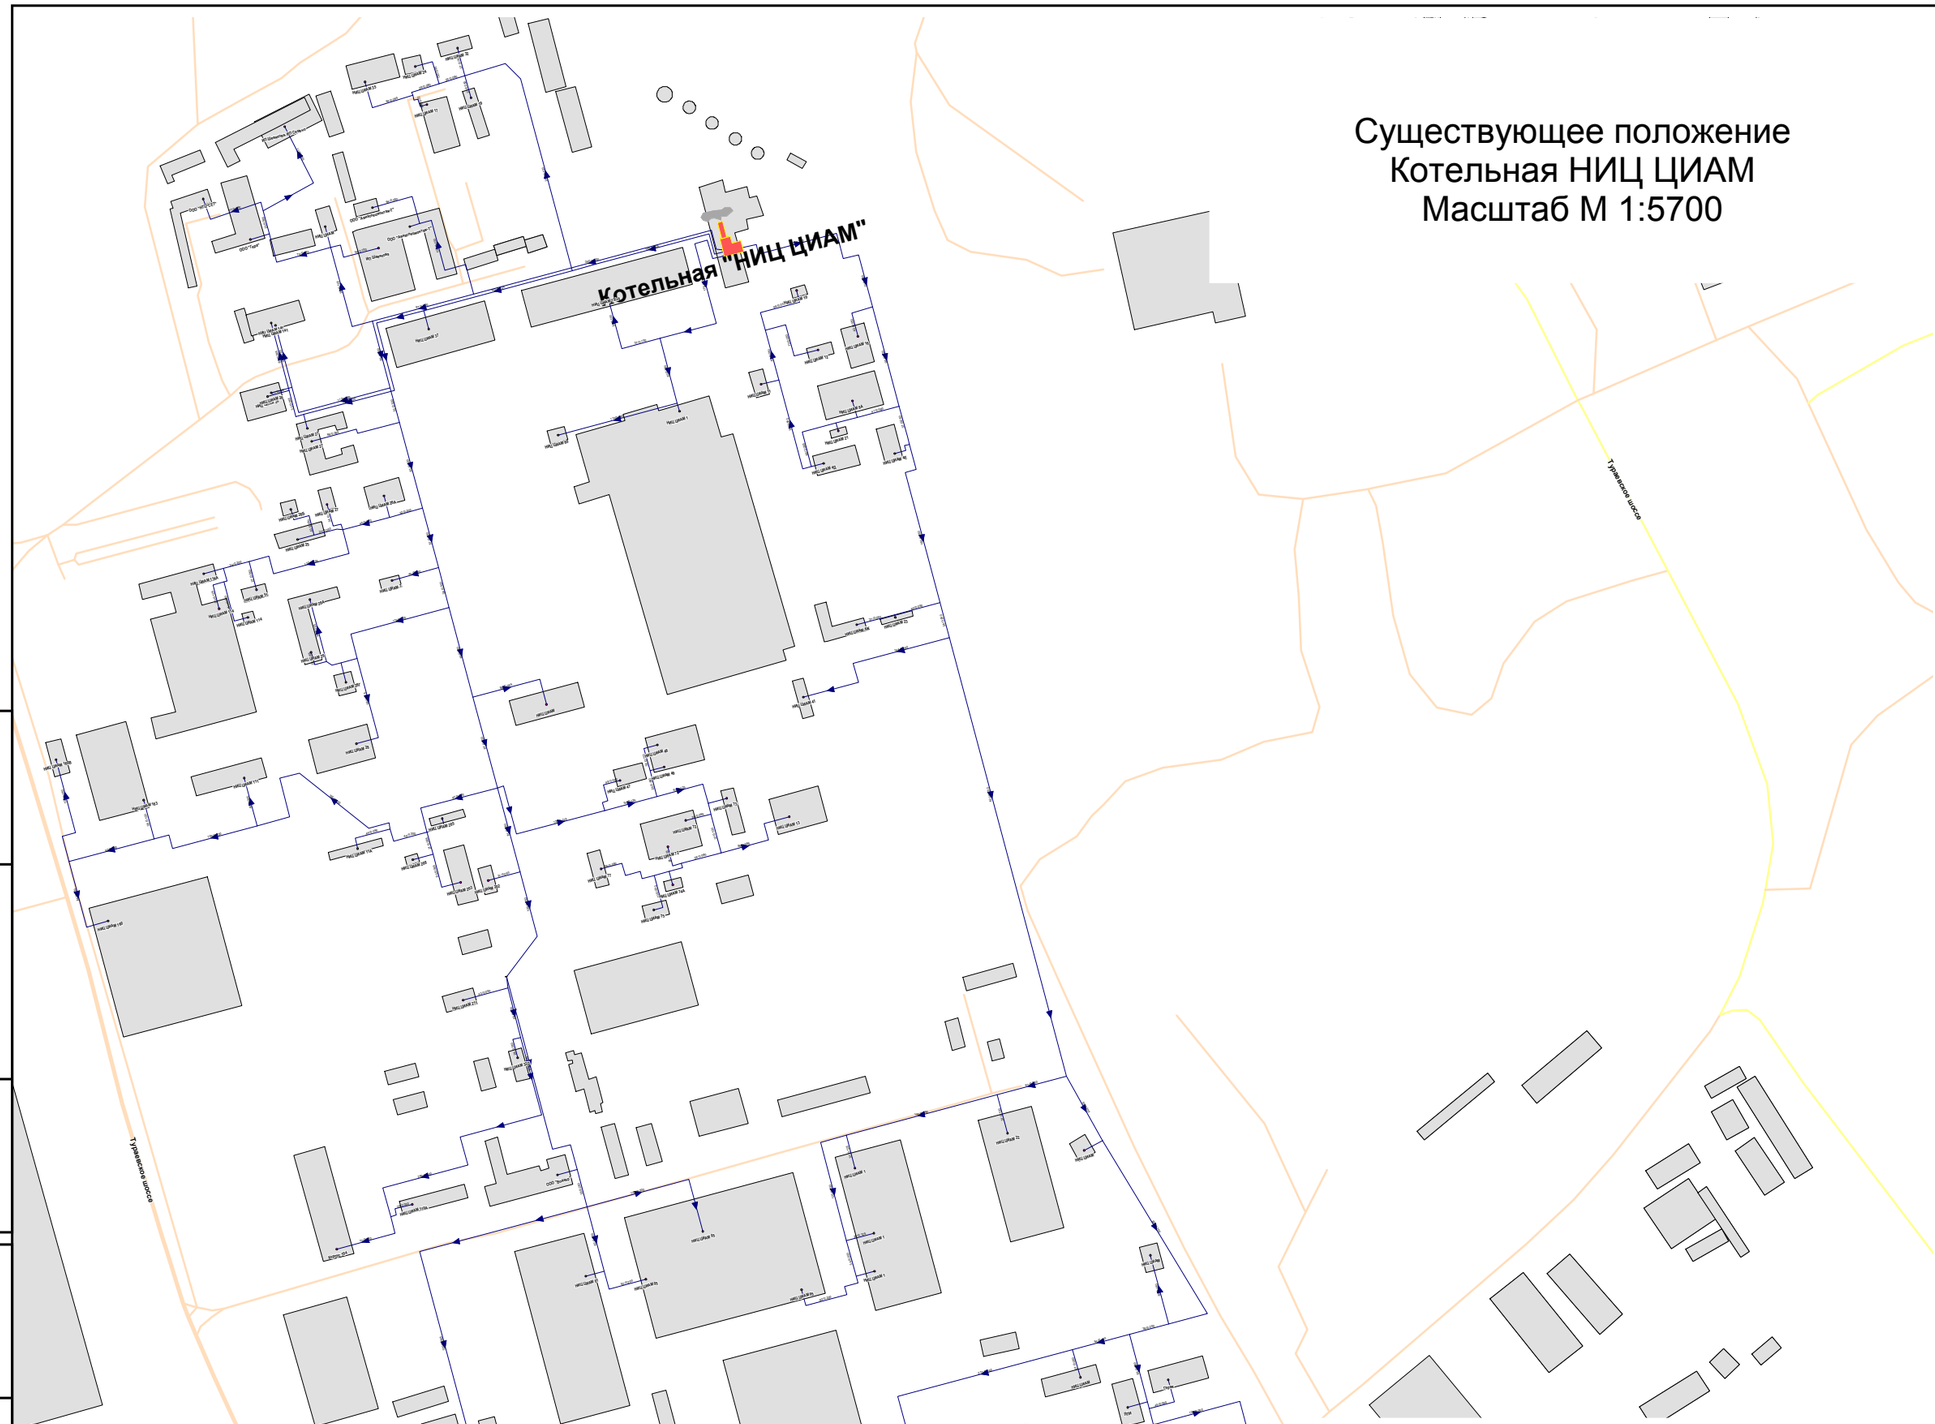

Существующее положение
актуализация на 2024 год
г. Лыткарино

- Источник
  Работа
- Узел
  Разветвление
- Потребитель
  Работа
- Узел
  Тепловая камера
- Участки
  Включен
- Участки
  ГВС

Взам. инв. №	
Подп. и дата	
Инв. № подл.	
Взам. инв. №	
Подп. и дата	
Инв. № подл.	

Изм.	Кол.у	Лист	№ до	Подп.	Дата
Разраб		ИП Ратько			
Пров					
Н. контр					
Т. контр					
УТВ					

СТС.ЛТКР.023.001.001

Глава 1. Существующее положение в сфере производства, передачи и потребления тепловой энергии для целей теплоснабжения

Схема тепловых сетей.
Котельная НИЦ ЦИАМ

Стадия	Лист	Листов
	6	6