

**ГРАФИЧЕСКОЕ ОПИСАНИЕ**  
**местоположения границ населенных пунктов, территориальных**  
**зон, особо охраняемых природных территорий, зон с особыми**  
**условиями использования территории**  
**Публичный сервитут объекта «Газопровод высокого давления  $P \leq 0,6$  МПа»**

---

(наименование объекта, местоположение границ которого описано (далее - объект))

**Раздел 1**

<b>Сведения об объекте</b>		
<b>№ п/п</b>	<b>Характеристики объекта</b>	<b>Описание характеристик</b>
<b>1</b>	<b>2</b>	<b>3</b>
1	Местоположение объекта	Московская область, г.о. Лыткарино, г Лыткарино
2	Площадь объекта $\pm$ величина погрешности определения площади ( $P \pm \Delta P$ )	468 м <sup>2</sup> $\pm$ 8 м <sup>2</sup>
3	Иные характеристики объекта	Вид объекта реестра границ: Зона с особыми условиями использования территории Содержание ограничений использования объектов недвижимости в пределах зоны или территории: Публичный сервитут, в целях размещения объекта «Газопровод высокого давления $P \leq 0,6$ МПа». Срок установления: 120 месяцев в пользу Акционерного Общества «Мособлгаз» ОГРН 1175024034734, ИНН 5032292612 (Московская область, Одинцовский городской округ, деревня Раздоры, 1-й км. Рублево-Успенского шоссе, дом 1, корпус Б, info@mosoblgaz.ru)


**Раздел 2**

**Сведения о местоположении границ объекта**

<b>1. Система координат</b> МСК-50, зона 2					
<b>2. Сведения о характерных точках границ объекта</b>					
Обозначение характерных точек границ	Координаты, м		Метод определения координат характерной точки	Средняя квадратическая погрешность положения характерной точки (Mt), м	Описание обозначения точки на местности (при наличии)
	X	Y			
1	2	3	4	5	6
1	450 529,56	2 212 470,23	Аналитический метод	0,10	Нет закрепления
2	450 531,85	2 212 479,13	Аналитический метод	0,10	Нет закрепления
3	450 514,54	2 212 503,10	Аналитический метод	0,10	Нет закрепления
4	450 498,24	2 212 494,59	Аналитический метод	0,10	Нет закрепления
5	450 465,62	2 212 450,33	Аналитический метод	0,10	Нет закрепления
6	450 476,89	2 212 442,17	Аналитический метод	0,10	Нет закрепления
7	450 477,62	2 212 441,43	Аналитический метод	0,10	Нет закрепления
8	450 480,46	2 212 444,25	Аналитический метод	0,10	Нет закрепления
9	450 479,50	2 212 445,22	Аналитический метод	0,10	Нет закрепления
10	450 471,23	2 212 451,20	Аналитический метод	0,10	Нет закрепления
11	450 500,91	2 212 491,47	Аналитический метод	0,10	Нет закрепления
12	450 513,33	2 212 497,95	Аналитический метод	0,10	Нет закрепления
13	450 527,50	2 212 478,31	Аналитический метод	0,10	Нет закрепления
14	450 525,70	2 212 471,28	Аналитический метод	0,10	Нет закрепления
1	450 529,56	2 212 470,23	Аналитический метод	0,10	Нет закрепления
<b>3. Сведения о характерных точках части (частей) границы объекта</b>					
1	2	3	4	5	6
—	—	—	—	—	—



Раздел 4  
План границ объекта

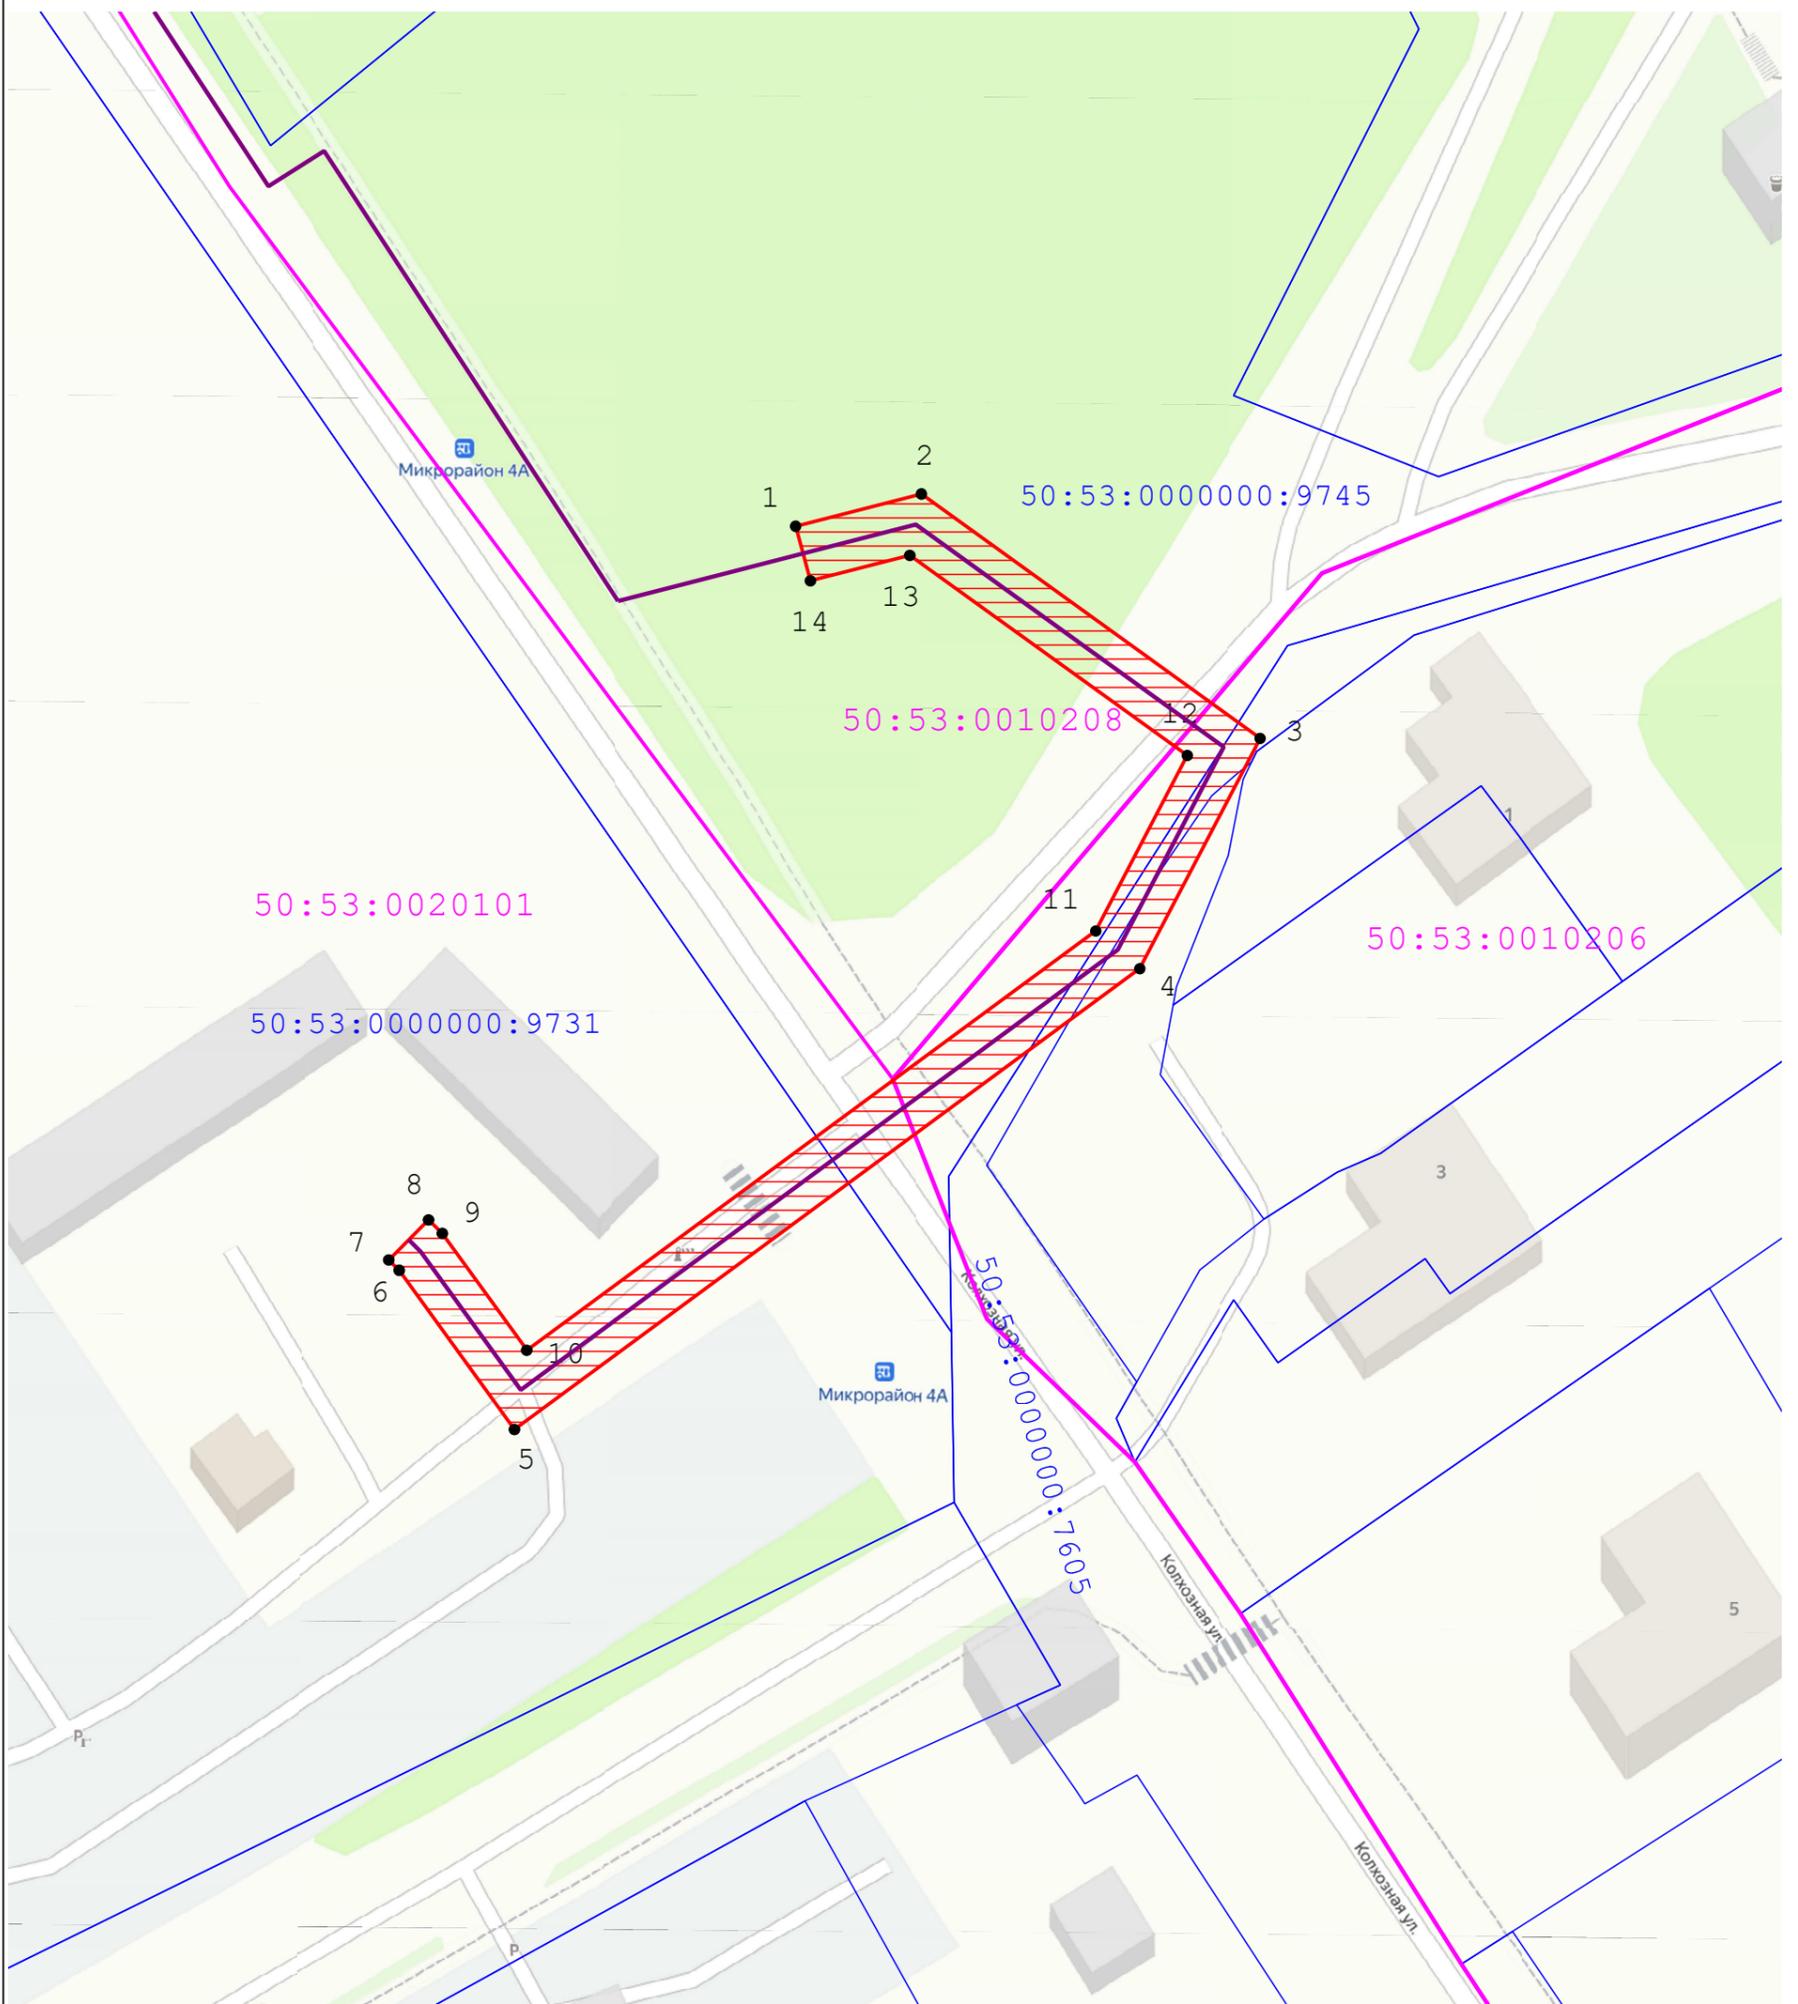

Масштаб 1:500

Используемые условные знаки и обозначения:

-  - вновь образованная часть границы ЗОУИТ
-  :0050314 - обозначение кадастрового квартала, в котором расположен объект
-  13 - характерная точка границы ЗОУИТ
-  - граница и обозначение земельного участка, учтенного в ГКН
-  - трасса газопровода

Подпись  / Дата « 13 » февраля 20 26 г.

Место для оттиска печати (при наличии) лица, составившего описание местоположения границ объекта