

ГРАФИЧЕСКОЕ ОПИСАНИЕ
местоположения границ населенных пунктов, территориальных
зон, особо охраняемых природных территорий, зон с особыми
условиями использования территории

Публичный сервитут объекта «Участок газовой распределительной сети "Лыткарино" № 02/4, расположенная по адресу: Московская область, Ленинский район, Люберецкий район, г. Люберцы, г. Лыткарино, кадастровый номер 50:22:0000000: 100731 находящаяся в собственности АО "Мособлгаз", в части газопровода высокого давления, бух. инв. № 15-017532 (по Технической документации инвентарный номер 5898), по адресу: г. Лыткарино, детский городок ЗИЛ, попадающего в зону строительства объекта: "Производственно-складской комплекс", на земельном участке с кадастровым номером 50:53:0020202:250, по адресу: Российская Федерация, Московская область, г. Лыткарино, Детский городок ЗИЛ»

(наименование объекта, местоположение границ которого описано (далее - объект)

Раздел 1


Сведения об объекте		
№ п/п	Характеристики объекта	Описание характеристик
1	2	3
1	Местоположение объекта	Московская область, г Лыткарино, тер Детский городок ЗИЛ
2	Площадь объекта ± величина погрешности определения площади (Р ± ΔР)	1 632 м ² ± 14 м ²
3	Иные характеристики объекта	Вид объекта реестра границ: Зона с особыми условиями использования территории Содержание ограничений использования объектов недвижимости в пределах зоны или территории: Публичный сервитут, в целях размещения объекта «Участок газовой распределительной сети "Лыткарино" № 02/4, расположенная по адресу: Московская область, Ленинский район, Люберецкий район, г. Люберцы, г. Лыткарино, кадастровый номер 50:22:0000000: 100731 находящаяся в собственности АО "Мособлгаз", в части газопровода высокого давления, бух. инв. № 15-017532 (по Технической документации инвентарный номер 5898), по адресу: г. Лыткарино, детский городок ЗИЛ, попадающего в зону строительства объекта: "Производственно-складской комплекс", на земельном участке с кадастровым номером 50:53:0020202:250, по адресу: Российская Федерация, Московская область, г. Лыткарино, Детский городок ЗИЛ». Срок установления: 11 месяцев в пользу Акционерного Общества «Мособлгаз» ОГРН 1175024034734, ИНН 5032292612 (Московская область, Одинцовский городской округ, деревня Раздоры, 1-й км. Рублево-Успенского шоссе, дом 1, корпус Б, info@mosoblgaz.ru)

Раздел 2

Сведения о местоположении границ объекта

1. Система координат МСК-50, зона 2					
2. Сведения о характерных точках границ объекта					
Обозначение характерных точек границ	Координаты, м		Метод определения координат характерной точки	Средняя квадратическая погрешность положения характерной точки (Mt), м	Описание обозначения точки на местности (при наличии)
	X	Y			
1	2	3	4	5	6
1	448 097,38	2 217 035,34	Аналитический метод	0,10	Нет закрепления
2	448 112,55	2 217 025,70		0,10	
3	448 106,96	2 217 023,42		0,10	
4	448 114,83	2 217 004,16		0,10	
5	448 115,23	2 217 004,21		0,10	
6	448 117,66	2 216 998,59		0,10	
7	448 118,76	2 216 999,07		0,10	
8	448 117,80	2 216 958,54		0,10	
9	448 126,78	2 216 943,40		0,10	
10	448 132,17	2 216 936,83		0,10	
11	448 152,71	2 216 915,53		0,10	
12	448 232,88	2 216 856,02		0,10	
13	448 236,82	2 216 852,56		0,10	
14	448 237,74	2 216 852,35		0,10	
15	448 238,66	2 216 856,27		0,10	
16	448 235,40	2 216 859,14		0,10	
17	448 155,36	2 216 918,54		0,10	
18	448 135,17	2 216 939,49		0,10	
19	448 130,06	2 216 945,70		0,10	
20	448 121,82	2 216 959,60		0,10	
21	448 122,80	2 217 000,81		0,10	
22	448 143,55	2 217 009,76		0,10	
23	448 132,80	2 217 033,96		0,10	
24	448 117,84	2 217 027,86		0,10	
25	448 105,74	2 217 035,62		0,10	
1	448 097,38	2 217 035,34	0,10		
3. Сведения о характерных точках части (частей) границы объекта					
1	2	3	4	5	6
—	—	—	—	—	—

Раздел 4
План границ объекта

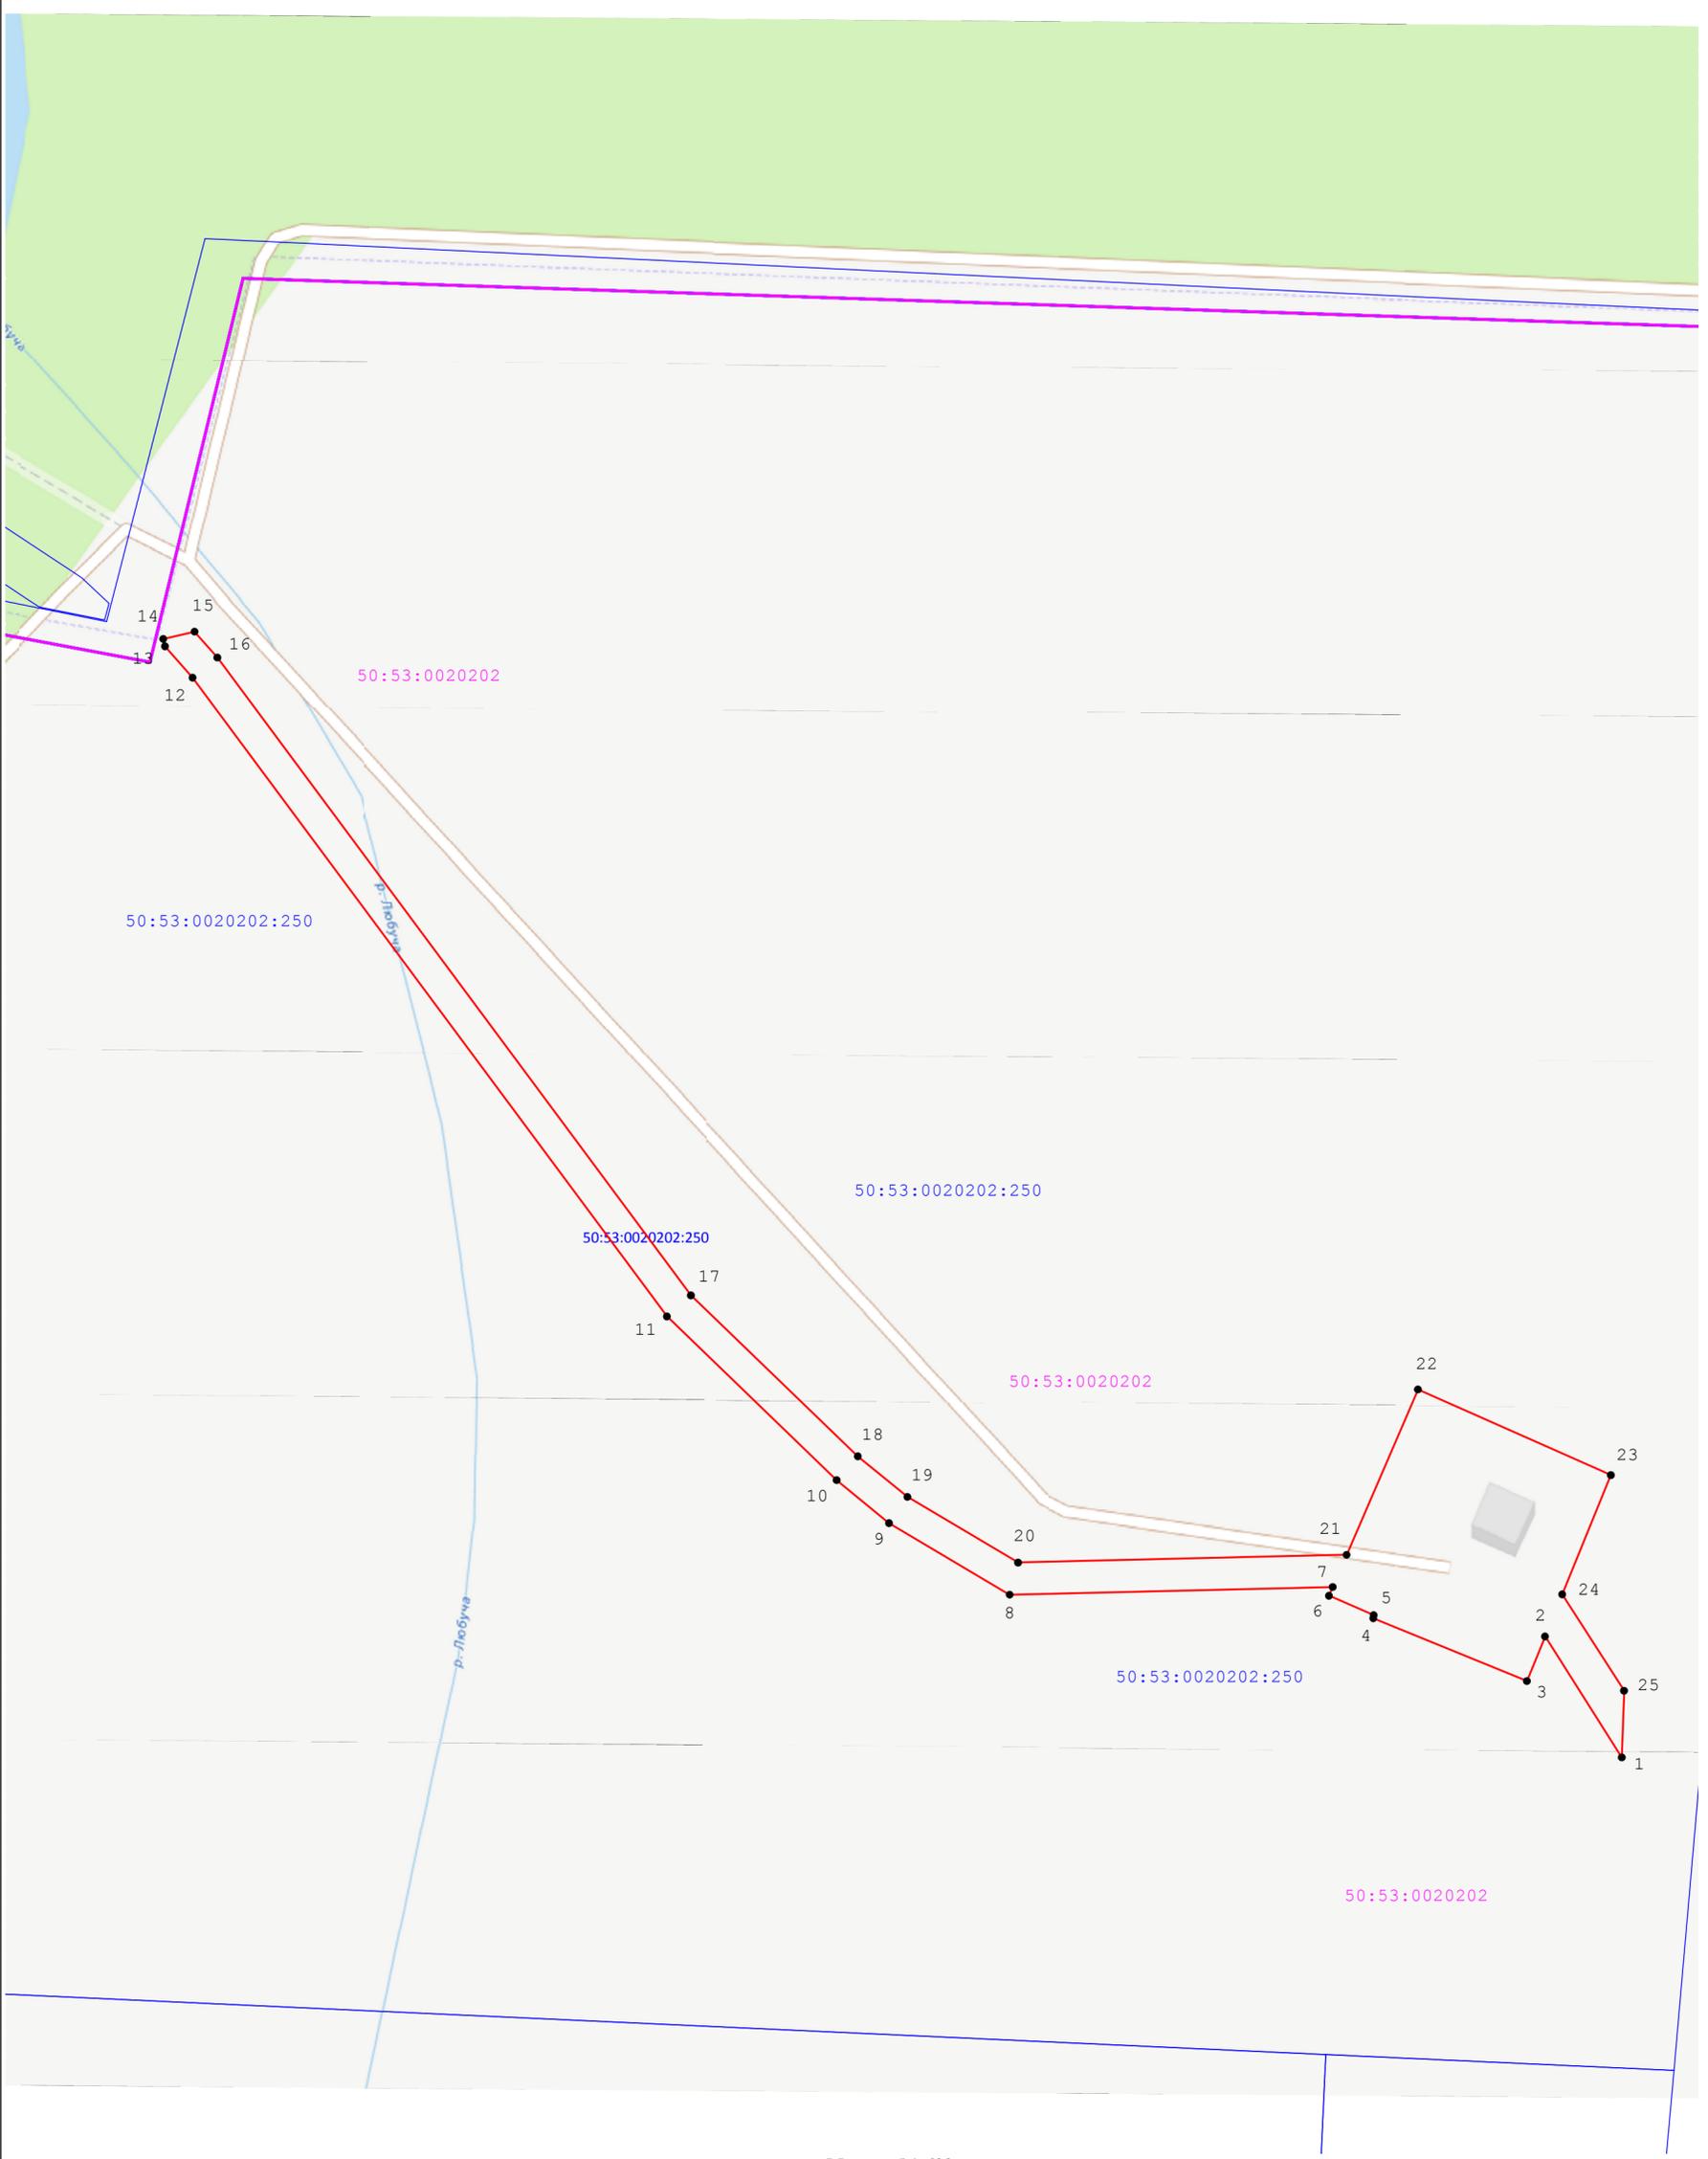

Масштаб 1:600

Используемые условные знаки и обозначения:

- 7 - Характерная точка границы ЗОУИТ
- Вновь образованная часть границы ЗОУИТ
- 50:23:0040608 - Граница и обозначение кадастрового квартала, в котором расположен объект
- 0040608:13 - Граница и обозначение земельного участка, учтенного в ГКН

Подпись _____ Дата « 6 » ноября 20 24 г.



Место для оттиска печати (при наличии) лица, составившего описание местоположения границ объекта