



АДМИНИСТРАЦИЯ ГОРОДСКОГО ОКРУГА ЛЫТКАРИНО МОСКОВСКОЙ ОБЛАСТИ

Первомайская ул., д. 7/7, г.Лыткарино, Московская обл., 140080

тел. 8 495 552 88 33, факс 8 495 552 86 18, www.lytkarino.com, e-mail: lytkarino@mosreg.ru

ПОСТАНОВЛЕНИЕ

от 24.04.2024 № 289-п

об установлении публичного сервитута в порядке главы V.7. Земельного кодекса Российской Федерации по адресу (местоположение): Московская область, г.о. Лыткарино в пользу АО "МОСОБЛГАЗ" в целях строительства, реконструкции, эксплуатации, капитального ремонта линейного объекта системы газоснабжения, его неотъемлемых технологических частей - Газопровод высокого давления $P \leq 0,6$ МПа по адресу: Московская область, городской округ Лыткарино, ул. Парковая

В соответствии с Земельным кодексом Российской Федерации, Федеральным законом от 06.10.2003 № 131-ФЗ «Об общих принципах организации местного самоуправления в Российской Федерации», Законом Московской области № 23/96-ОЗ «О регулировании земельных отношений в Московской области», руководствуясь Уставом городского округа Лыткарино Московской области, учитывая ходатайство АО "МОСОБЛГАЗ" от 28.03.2024 № P001-9371244429-83267441,

ПОСТАНОВЛЯЮ:

1. Установить публичный сервитут на срок 120 месяцев в отношении части земельного участка с кадастровым номером 50:53:0010207:2501, в пользу АО "МОСОБЛГАЗ", в целях строительства, реконструкции, эксплуатации, капитального ремонта линейного объекта системы газоснабжения, его неотъемлемых технологических частей - Газопровод высокого давления $P \leq 0,6$ МПа по адресу: Московская область, городской округ Лыткарино, ул. Парковая, в границах в соответствии с приложением к настоящему Постановлению.

Использование земельного участка (его части) и (или) расположенного на нем объекта недвижимости в соответствии с их разрешенным использованием будет невозможно или существенно затруднено 11 месяцев.

Обоснование необходимости установления публичного сервитута – Договор № 00/8643-К0373-22 о подключении (технологическом присоединении) газоиспользующего оборудования и объектов капитального строительства к сети газораспределения.

Порядок установления зон с особыми условиями использования территорий и содержание ограничений прав на земельные участки в границах таких зон определен Постановлением Правительства Российской Федерации от 20.11.2000 № 878 «Об утверждении Правил охраны газораспределительных сетей».

Установить обязанность обладателя публичного сервитута привести земельный участок в состояние, пригодное для использования в соответствии с видом разрешенного использования, в срок не позднее, чем 3 месяца после завершения строительства, капитального или текущего ремонта, реконструкции, эксплуатации, в целях размещения которого был установлен публичный сервитут.

2. Администрации в течение 5 рабочих дней направить копию настоящего Постановления в Управление Федеральной службы государственной регистрации, кадастра и картографии по Московской области для внесения сведений об установлении публичного сервитута в отношении земельного участка, указанного в пункте 1 настоящего Постановления, в Единый государственный реестр недвижимости.

3. Администрации в течение 5 рабочих дней разместить настоящее Постановление на официальном информационном сайте администрации - www.lytkarino.com в информационно-телекоммуникационной сети «Интернет». В течение 5 рабочих дней направить копию настоящего Постановления правообладателю земельного участка, в отношении которого принято решение об установлении публичного сервитута.

4. Администрации в течение 5 рабочих дней направить обладателю публичного сервитута копию настоящего Постановления, сведения о лицах, являющихся правообладателями земельных участков, сведения о лицах, подавших заявления об учете их прав (обременений прав) на земельные участки, способах связи с ними, копии документов, подтверждающих права указанных лиц на земельные участки.

5. Контроль за выполнением настоящего Постановления возложить на первого заместителя главы городского округа Лыткарино В.В. Шарова.

И.о. главы городского
округа Лыткарино



В.В. Шаров

ГРАФИЧЕСКОЕ ОПИСАНИЕ

местоположения границ населенных пунктов, территориальных зон, особо охраняемых природных территорий, зон с особыми условиями использования территории

Публичный сервитут, на срок 120 месяцев, в пользу АО «Мособлгаз» (ИНН 5032292612, ОГРН 1175024034734, info@mosoblgaz.ru, адрес 143981, Московская область, г. Одинцово, д. Раздоры, 1-ый км (Рублево-Успенское шоссе тер.), д.1, корп.Б, эт.9, каб.901), в целях строительства, реконструкции, эксплуатации линейных объектов системы газоснабжения – «Газопровод высокого давления $P \leq 0,6$ МПа», в отношении части земельного участка с кадастровым номером **50:53:0010207:2501**

(наименование объекта, местоположение границ которого описано (далее - объект))

Раздел 1

Сведения об объекте

№ п/п	Характеристики объекта	Описание характеристик
1	2	3
1.	Местоположение объекта	Московская область, город Лыткарино
2.	Площадь объекта +/- величина погрешности определения площади (P +/- Дельта P)	152 +/- 4 м ²
3.	Иные характеристики объекта	-

Раздел 2

Сведения о местоположении границ объекта

1. Система координат МСК-50, зона 2

2. Сведения о характерных точках границ объекта

Обозначение характерных точек границ	Координаты, м		Метод определения координат характерной точки	Средняя квадратическая погрешность положения характерной точки (Mt), м	Описание обозначения точки на местности (при наличии)
	X	Y			
1	2	3	4	5	6
1	449450.75	2214320.21	Аналитический метод	0.10	-
2	449466.26	2214352.23	Аналитический метод	0.10	-
3	449466.09	2214354.17	Аналитический метод	0.10	-
4	449462.01	2214354.96	Аналитический метод	0.10	-
5	449462.19	2214352.83	Аналитический метод	0.10	-
6	449445.97	2214319.53	Аналитический метод	0.10	-
1	449450.75	2214320.21	Аналитический метод	0.10	-

3. Сведения о характерных точках части (частей) границы объекта

Обозначение характерных точек части границы	Координаты, м		Метод определения координат характерной точки	Средняя квадратическая погрешность положения характерной точки (Mt), м	Описание обозначения точки на местности (при наличии)
	X	Y			
1	2	3	4	5	6
-	-	-	-	-	-

Раздел 3

Сведения о местоположении измененных (уточненных) границ объекта

1. Система координат -


2. Сведения о характерных точках границ объекта

Обозначение характерных точек границ	Существующие координаты, м		Измененные (уточненные) координаты, м		Метод определения координат характерной точки	Средняя квадратическая погрешность положения характерной точки (M _t), м	Описание обозначения точки на местности (при наличии)
	X	Y	X	Y			
1	2	3	4	5	6	7	8
-	-	-	-	-	-	-	

3. Сведения о характерных точках части (частей) границы объекта

Обозначение характерных точек части границы	Существующие координаты, м		Измененные (уточненные) координаты, м		Метод определения координат характерной точки	Средняя квадратическая погрешность положения характерной точки (M _t), м	Описание обозначения точки на местности (при наличии)
	X	Y	X	Y			
1	2	3	4	5	6	7	8
-	-	-	-	-	-	-	

Схема расположения границ публичного сервитута

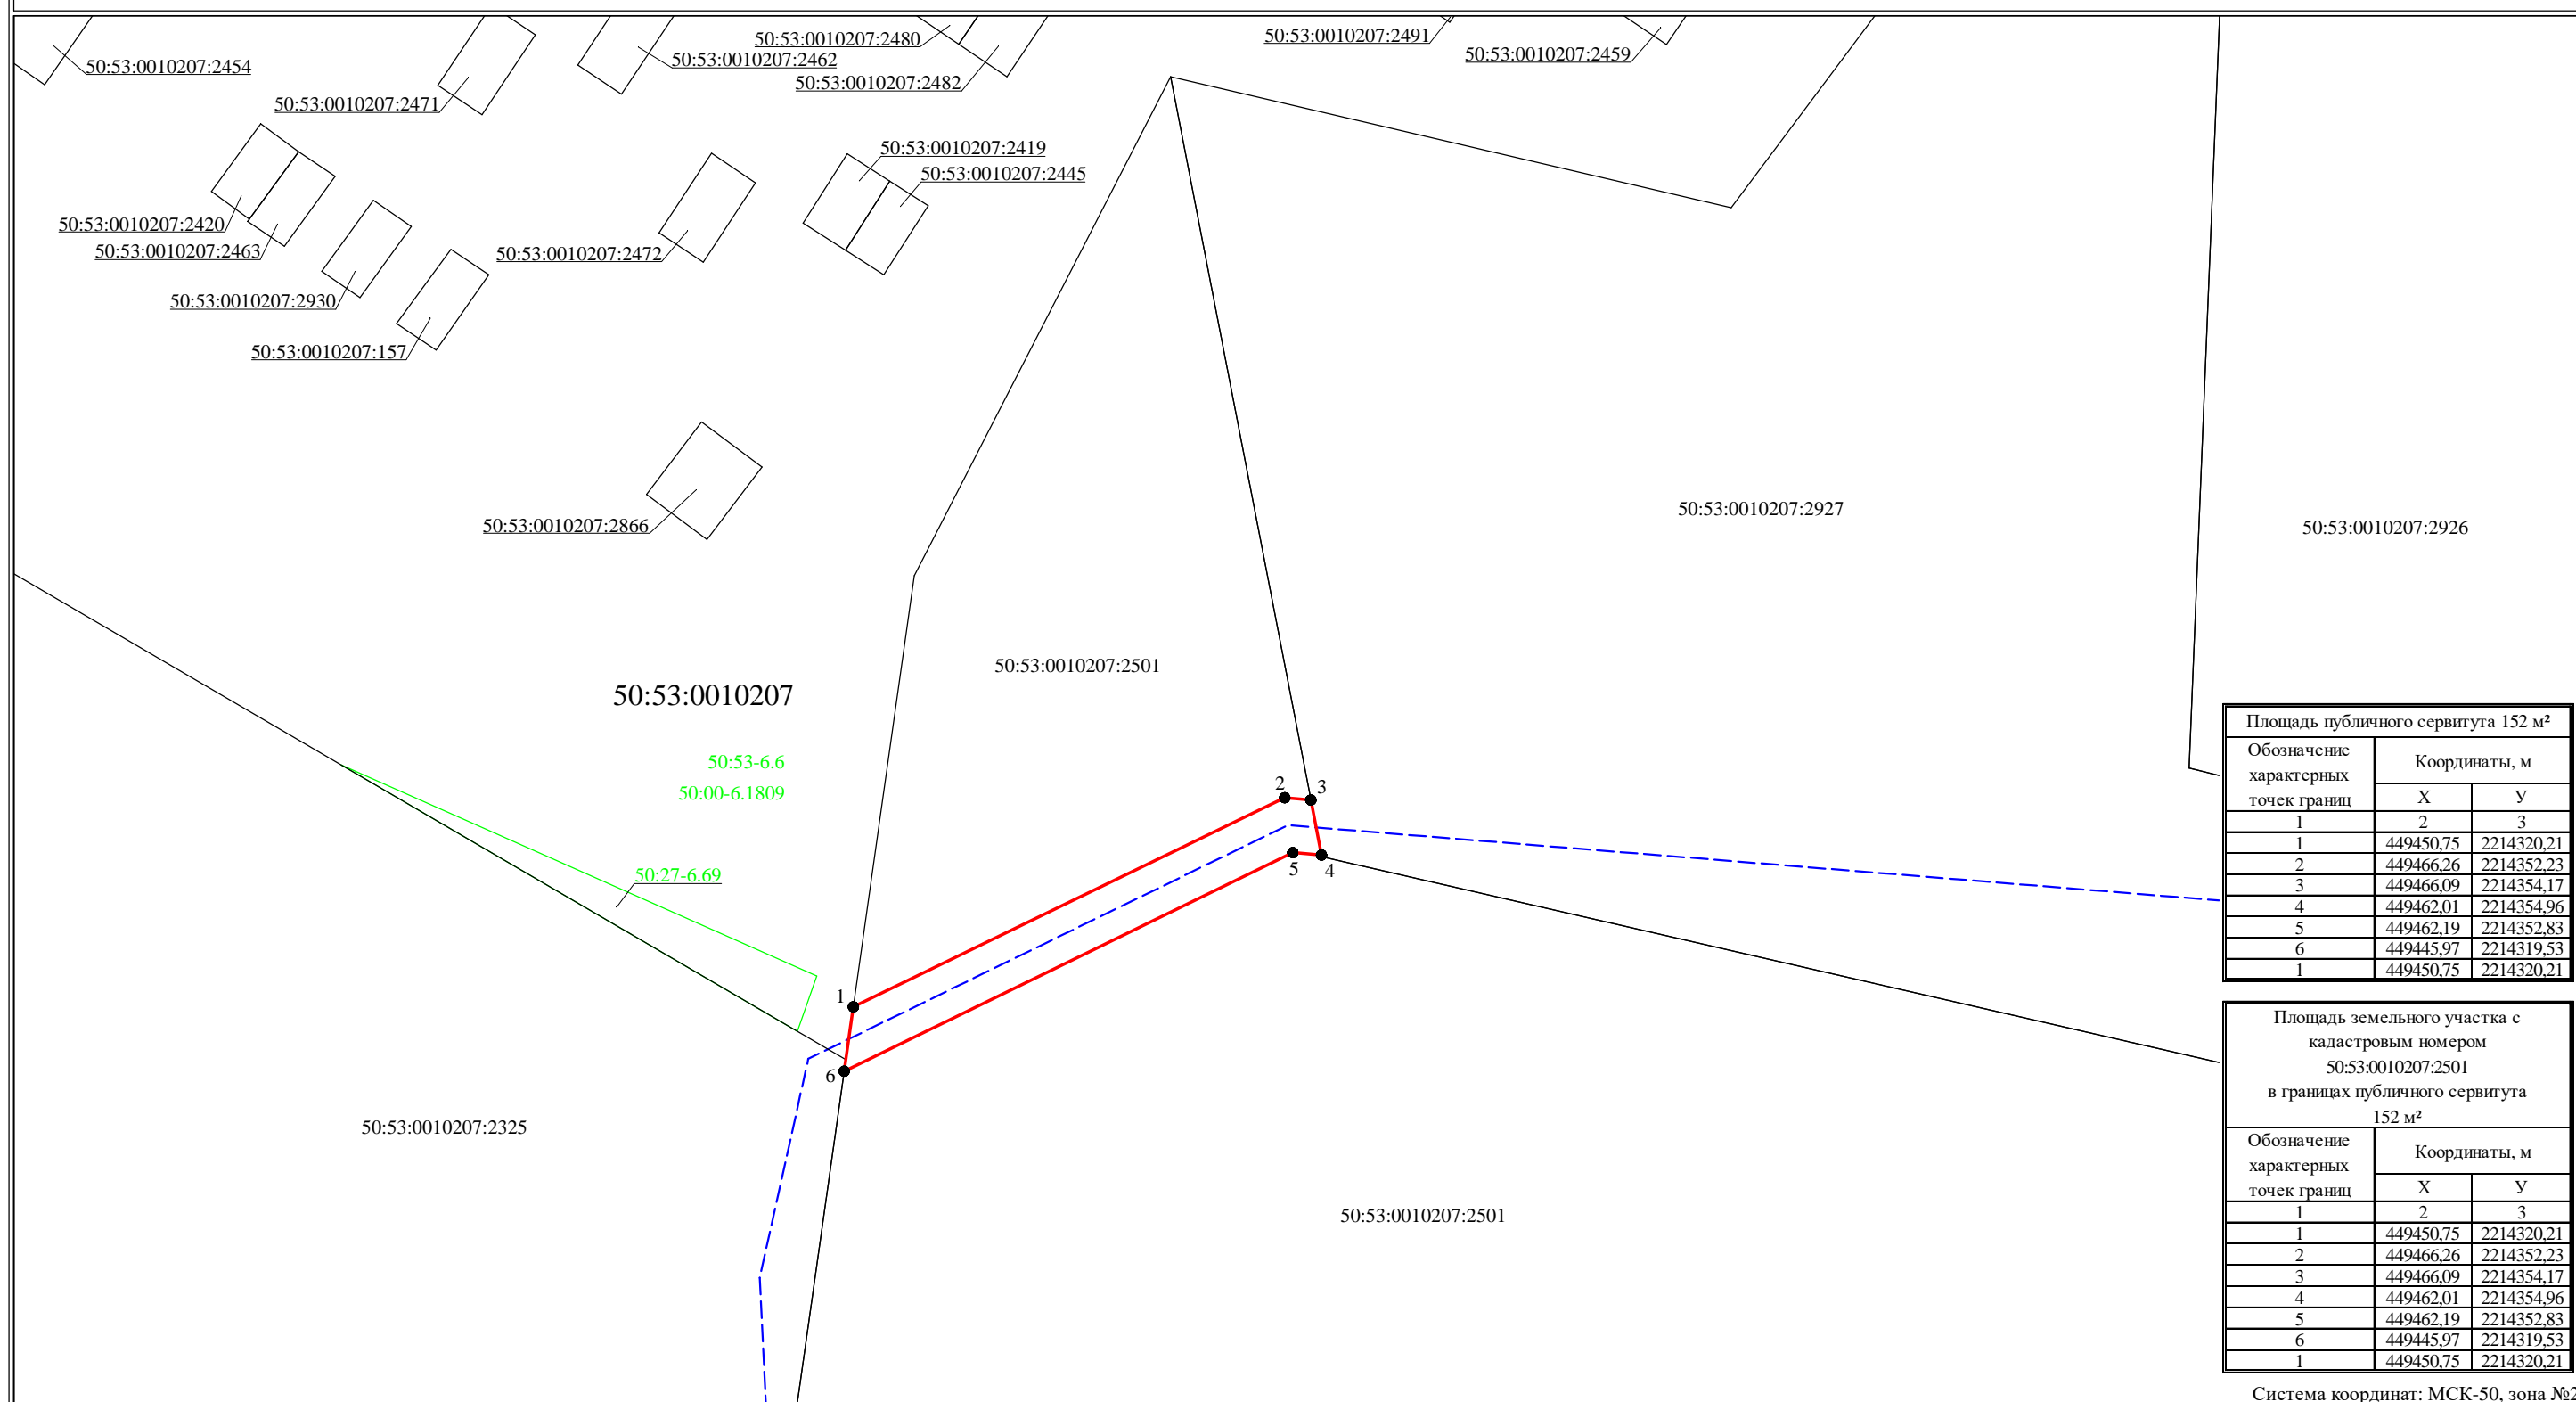

Площадь публичного сервитута 152 м²

Обозначение характерных точек границ	Координаты, м	
	X	Y
1	2	3
1	449450,75	2214320,21
2	449466,26	2214352,23
3	449466,09	2214354,17
4	449462,01	2214354,96
5	449462,19	2214352,83
6	449445,97	2214319,53
1	449450,75	2214320,21

Площадь земельного участка с кадастровым номером 50:53:0010207:2501 в границах публичного сервитута 152 м²

Обозначение характерных точек границ	Координаты, м	
	X	Y
1	2	3
1	449450,75	2214320,21
2	449466,26	2214352,23
3	449466,09	2214354,17
4	449462,01	2214354,96
5	449462,19	2214352,83
6	449445,97	2214319,53
1	449450,75	2214320,21

Система координат: МСК-50, зона №2

Используемые условные знаки и обозначения:

- проектная граница публичного сервитута
- - - проектный контур инженерного сооружения
- граница учтенного земельного участка
- граница зоны с особыми условиями использования территорий
- 50:53:0010207:2501 кадастровый номер земельного участка
- 50:53:0010207 учетный номер кадастрового квартала
- 50:00-6.1809 реестровый номер зоны с особыми условиями использования территорий
- 5 характерная точка границ, сведения о которой позволяют однозначно определить ее положение на местности

Масштаб 1:500



Подпись _____ Дата "29" января 2024 г.

Место для оттиска печати (при наличии) лица, составившего описание местоположения границ объекта