



АДМИНИСТРАЦИЯ ГОРОДСКОГО ОКРУГА ЛЫТКАРИНО МОСКОВСКОЙ ОБЛАСТИ

Первомайская ул., д. 7/7, г.Лыткарино, Московская обл., 140080

тел. 8 495 552 88 33, факс 8 495 552 86 18, www.lytkarino.com, e-mail: lytkarino@mosreg.ru

ПОСТАНОВЛЕНИЕ

от 05.09.2024 № 540-п

об установлении публичного сервитута в порядке главы V.7. Земельного кодекса Российской Федерации по адресу (местоположение): Московская область, городской округ Лыткарино, тер. ПСК Тураевский в пользу АО "МОСОБЛГАЗ" в целях строительства объекта технологического присоединения объекта «Газопровод высокого давления $P \leq 1,2$ МПа, пункт редуцирования газа, газопровод среднего давления $P \leq 0,3$ МПа, по адресу: Московская область, городской округ Лыткарино, тер. ПСК Тураевский» для организации подключения (технологического присоединения) к сетям газоснабжения

В соответствии с Земельным кодексом Российской Федерации, Федеральным законом от 06.10.2003 № 131-ФЗ «Об общих принципах организации местного самоуправления в Российской Федерации», Законом Московской области № 23/96-ОЗ «О регулировании земельных отношений в Московской области», руководствуясь Уставом городского округа Лыткарино Московской области, учитывая ходатайство АО "МОСОБЛГАЗ" от 13.08.2024 № P001-4909656807-87062735,

ПОСТАНОВЛЯЮ:

1. Установить публичный сервитут на срок 120 месяцев в отношении земельных участков, согласно приложению № 1 к настоящему Постановлению, в пользу АО

"МОСОБЛГАЗ", в целях строительства объекта технологического присоединения объекта «Газопровод высокого давления $P \leq 1,2$ МПа, пункт редуцирования газа, газопровод среднего давления $P \leq 0,3$ МПа, по адресу: Московская область, городской округ Лыткарино, тер. ПСК Тураевский» для организации подключения (технологического присоединения) к сетям газоснабжения, в границах в соответствии с приложением № 1 к настоящему Постановлению.

Использование земельного участка (его части) и (или) расположенного на нем объекта недвижимости в соответствии с их разрешенным использованием будет невозможно или существенно затруднено 3 месяца.

Обоснование необходимости установления публичного сервитута – Договор № 05/3433-Д22139-23 о поставке природного газа и подключении (технологическом присоединении) газоиспользующего оборудования к сети газораспределения в рамках догазификации.

Порядок установления зон с особыми условиями использования территорий и содержание ограничений прав на земельные участки в границах таких зон определен Постановлением Правительства Российской Федерации от 20.11.2000 № 878 «Об утверждении Правил охраны газораспределительных сетей».

Установить обязанность обладателя публичного сервитута привести земельный участок в состояние, пригодное для использования в соответствии с видом разрешенного использования, в срок не позднее, чем 3 месяца после завершения деятельности, для осуществления которой установлен публичный сервитут.

2. Администрации в течение 5 рабочих дней направить копию настоящего Постановления в Управление Федеральной службы государственной регистрации, кадастра и картографии по Московской области для внесения сведений об установлении публичного сервитута в отношении земельных участков, указанных в пункте 1 настоящего Постановления, в Единый государственный реестр недвижимости.

3. Администрации в течение 5 рабочих дней разместить настоящее Постановление на официальном информационном сайте администрации - www.lytkarino.com в информационно-телекоммуникационной сети «Интернет». В течение 5 рабочих дней направить копию настоящего Постановления правообладателям земельных участков, в отношении которых принято решение об установлении публичного сервитута.

4. Администрации в течение 5 рабочих дней направить обладателю публичного сервитута копию настоящего Постановления, сведения о лицах, являющихся правообладателями земельных участков, сведения о лицах, подавших заявления об учете их прав (обременений прав) на земельные участки, способах связи с ними, копии документов, подтверждающих права указанных лиц на земельные участки.

5. Контроль за выполнением настоящего Постановления возложить на первого заместителя главы городского округа Лыткарино В.В. Шарова.

Глава городского округа
Лыткарино



К.А. Кравцов

**Приложение № 1
к Постановлению
от 05.09.2024 № 540-п**

№	Кадастровый номер земельного участка	Адрес / описание местоположения
1	2	3
1	50:53:0000000:6365	обл. Московская, г. Лыткарино, ПК "Сельскохозяйственная артель "Колхоз им. Ленина"
2	50:53:0000000:21	обл. Московская, г. Лыткарино, промзона Тураево

ГРАФИЧЕСКОЕ ОПИСАНИЕ
местоположения границ населенных пунктов, территориальных
зон, особо охраняемых природных территорий, зон с особыми
условиями использования территории

Публичный сервитут объекта «Газопровод высокого давления Р меньше или равно 1,2 МПа, пункт редуцирования газа, газопровод среднего давления Р меньше или равно 0,3 МПа»

(наименование объекта, местоположение границ которого описано (далее - объект))

Раздел 1

Сведения об объекте		
№ п/п	Характеристики объекта	Описание характеристик
1	2	3
1	Местоположение объекта	Московская область, г Лыткарино, тер ПСК Тураевский
2	Площадь объекта ± величина погрешности определения площади (Р ± ΔР)	6 213 м ² ± 28 м ²
3	Иные характеристики объекта	Вид объекта реестра границ: Зона с особыми условиями использования территории Содержание ограничений использования объектов недвижимости в пределах зоны или территории: Публичный сервитут, в целях размещения объекта «Газопровод высокого давления Р меньше или равно 1,2 МПа, пункт редуцирования газа, газопровод среднего давления Р меньше или равно 0,3 МПа». Срок установления: 120 месяцев в пользу Акционерного Общества «Мособлгаз» ОГРН 1175024034734, ИНН 5032292612 (Московская область, Одинцовский городской округ, деревня Раздоры, 1-й км. Рублево-Успенского шоссе, дом 1, корпус Б, info@mosoblgaz.ru)

Раздел 2

Сведения о местоположении границ объекта

1. Система координат МСК-50, зона 2					
2. Сведения о характерных точках границ объекта					
Обозначение характерных точек границ	Координаты, м		Метод определения координат характерной точки	Средняя квадратическая погрешность положения характерной точки (Mt), м	Описание обозначения точки на местности (при наличии)
	X	Y			
1	2	3	4	5	6
1	446 532,33	2 216 178,95	Аналитический метод	0,10	Нет закрепления
2	446 525,04	2 216 169,97		0,10	
3	446 523,81	2 216 172,77		0,10	
4	446 521,59	2 216 175,62		0,10	
5	446 519,34	2 216 177,39		0,10	
6	446 517,07	2 216 178,38		0,10	
7	446 514,43	2 216 178,79		0,10	
8	446 511,84	2 216 178,52		0,10	
9	446 509,46	2 216 177,56		0,10	
10	446 506,81	2 216 181,07		0,10	
11	446 502,50	2 216 186,13		0,10	
12	446 497,55	2 216 191,71		0,10	
13	446 493,41	2 216 196,00		0,10	
14	446 470,75	2 216 217,59		0,10	
15	446 467,88	2 216 218,25		0,10	
16	446 465,32	2 216 217,97		0,10	
17	446 450,77	2 216 213,17		0,10	
18	446 448,00	2 216 221,32		0,10	
19	446 444,98	2 216 230,61		0,10	
20	446 442,42	2 216 238,21		0,10	
21	446 415,82	2 216 319,65		0,10	
22	446 384,66	2 216 415,02		0,10	
23	446 362,48	2 216 483,10		0,10	
24	446 384,66	2 216 490,92		0,10	
25	446 387,33	2 216 491,87		0,10	
26	446 389,38	2 216 492,91		0,10	
27	446 391,48	2 216 494,28		0,10	
28	446 393,64	2 216 496,15		0,10	
29	446 395,19	2 216 497,76		0,10	
30	446 418,54	2 216 524,97		0,10	
31	446 402,78	2 216 535,89		0,10	
32	446 386,51	2 216 546,94		0,10	
33	446 360,33	2 216 564,38		0,10	
34	446 351,40	2 216 569,67		0,10	
35	446 344,53	2 216 573,21		0,10	
36	446 338,46	2 216 576,30		0,10	
37	446 333,69	2 216 579,25		0,10	
38	446 298,97	2 216 604,24		0,10	
39	446 271,34	2 216 624,45		0,10	
40	446 253,60	2 216 639,06		0,10	
41	446 251,02	2 216 640,90		0,10	
42	446 248,38	2 216 643,05		0,10	
43	446 246,04	2 216 645,26		0,10	
44	446 244,49	2 216 646,91		0,10	
45	446 245,76	2 216 648,12		0,10	
46	446 242,66	2 216 650,69		0,10	
47	446 241,85	2 216 649,92		0,10	


Раздел 2

Сведения о местоположении границ объекта					
1	2	3	4	5	6
48	446 240,13	2 216 651,86	Аналитический метод	0,10	Нет закрепления
49	446 236,17	2 216 657,16		0,10	
50	446 232,53	2 216 662,30		0,10	
51	446 227,96	2 216 668,95		0,10	
52	446 222,74	2 216 676,90		0,10	
53	446 219,17	2 216 682,54		0,10	
54	446 215,81	2 216 688,53		0,10	
55	446 213,50	2 216 692,86		0,10	
56	446 211,18	2 216 697,43		0,10	
57	446 209,36	2 216 701,21		0,10	
58	446 207,98	2 216 704,14		0,10	
59	446 202,97	2 216 713,91		0,10	
60	446 163,18	2 216 791,24		0,10	
61	446 121,04	2 216 872,96		0,10	
62	446 079,67	2 216 947,96		0,10	
63	446 058,92	2 216 984,02		0,10	
64	445 996,43	2 217 092,74		0,10	
65	445 947,13	2 217 177,04		0,10	
66	445 907,13	2 217 242,60		0,10	
67	445 895,18	2 217 262,45		0,10	
68	445 853,84	2 217 333,53		0,10	
69	445 850,38	2 217 331,52		0,10	
70	445 852,49	2 217 327,90		0,10	
71	445 852,08	2 217 327,68		0,10	
72	445 854,06	2 217 324,20		0,10	
73	445 854,50	2 217 324,44		0,10	
74	445 891,72	2 217 260,44		0,10	
75	445 894,89	2 217 255,00		0,10	
76	445 897,48	2 217 250,75		0,10	
77	445 896,83	2 217 250,33		0,10	
78	445 898,85	2 217 246,88		0,10	
79	445 899,56	2 217 247,34		0,10	
80	445 903,72	2 217 240,52		0,10	
81	445 943,70	2 217 174,99		0,10	
82	445 991,99	2 217 092,42		0,10	
83	445 991,56	2 217 092,16		0,10	
84	445 993,56	2 217 088,69		0,10	
85	445 993,99	2 217 088,96		0,10	
86	446 055,45	2 216 982,03		0,10	
87	446 076,18	2 216 946,00		0,10	
88	446 117,51	2 216 871,08		0,10	
89	446 128,08	2 216 850,57		0,10	
90	446 127,22	2 216 850,12		0,10	
91	446 129,06	2 216 846,56		0,10	
92	446 129,91	2 216 847,02		0,10	
93	446 159,62	2 216 789,41		0,10	
94	446 199,41	2 216 712,09		0,10	
95	446 204,38	2 216 702,39		0,10	
96	446 207,53	2 216 695,68		0,10	
97	446 209,91	2 216 691,14		0,10	
98	446 211,95	2 216 687,25		0,10	
99	446 213,90	2 216 683,74		0,10	
100	446 215,73	2 216 680,49		0,10	
101	446 221,11	2 216 671,84		0,10	
102	446 224,94	2 216 666,12		0,10	

Раздел 2

Сведения о местоположении границ объекта					
1	2	3	4	5	6
103	446 228,49	2 216 660,91	Аналитический метод	0,10	Нет закрепления
104	446 231,85	2 216 656,28		0,10	
105	446 234,72	2 216 652,44		0,10	
106	446 237,04	2 216 649,33		0,10	
107	446 241,69	2 216 644,04		0,10	
108	446 244,04	2 216 641,66		0,10	
109	446 246,54	2 216 639,33		0,10	
110	446 248,41	2 216 637,83		0,10	
111	446 250,26	2 216 636,49		0,10	
112	446 250,32	2 216 635,90		0,10	
113	446 250,50	2 216 635,32		0,10	
114	446 250,88	2 216 634,51		0,10	
115	446 251,56	2 216 633,42		0,10	
116	446 252,52	2 216 632,09		0,10	
117	446 253,32	2 216 631,13		0,10	
118	446 254,50	2 216 630,09		0,10	
119	446 258,29	2 216 628,81		0,10	
120	446 258,45	2 216 629,44		0,10	
121	446 258,49	2 216 629,85		0,10	
122	446 268,89	2 216 621,29		0,10	
123	446 296,62	2 216 601,00		0,10	
124	446 331,47	2 216 575,93		0,10	
125	446 336,49	2 216 572,81		0,10	
126	446 349,46	2 216 566,16		0,10	
127	446 358,20	2 216 560,99		0,10	
128	446 384,28	2 216 543,62		0,10	
129	446 400,52	2 216 532,59		0,10	
130	446 412,61	2 216 524,21		0,10	
131	446 392,14	2 216 500,34		0,10	
132	446 390,51	2 216 498,66		0,10	
133	446 389,18	2 216 497,56		0,10	
134	446 387,87	2 216 496,68		0,10	
135	446 386,51	2 216 495,92		0,10	
136	446 385,02	2 216 495,29		0,10	
137	446 383,45	2 216 494,73		0,10	
138	446 357,46	2 216 485,57		0,10	
139	446 380,86	2 216 413,78		0,10	
140	446 412,01	2 216 318,41		0,10	
141	446 438,63	2 216 236,95		0,10	
142	446 448,26	2 216 208,13		0,10	
143	446 466,17	2 216 214,04		0,10	
144	446 467,65	2 216 214,20		0,10	
145	446 468,79	2 216 213,94		0,10	
146	446 490,59	2 216 193,16		0,10	
147	446 494,65	2 216 188,85		0,10	
148	446 498,17	2 216 184,97		0,10	
149	446 501,47	2 216 181,19		0,10	
150	446 503,68	2 216 178,59		0,10	
151	446 506,27	2 216 175,16	0,10		
152	446 504,68	2 216 173,03	0,10		
153	446 503,51	2 216 168,61	0,10		
154	446 504,18	2 216 164,42	0,10		
155	446 506,27	2 216 161,04	0,10		
156	446 508,37	2 216 158,85	0,10		
157	446 512,25	2 216 156,83	0,10		

Раздел 4
План границ объекта

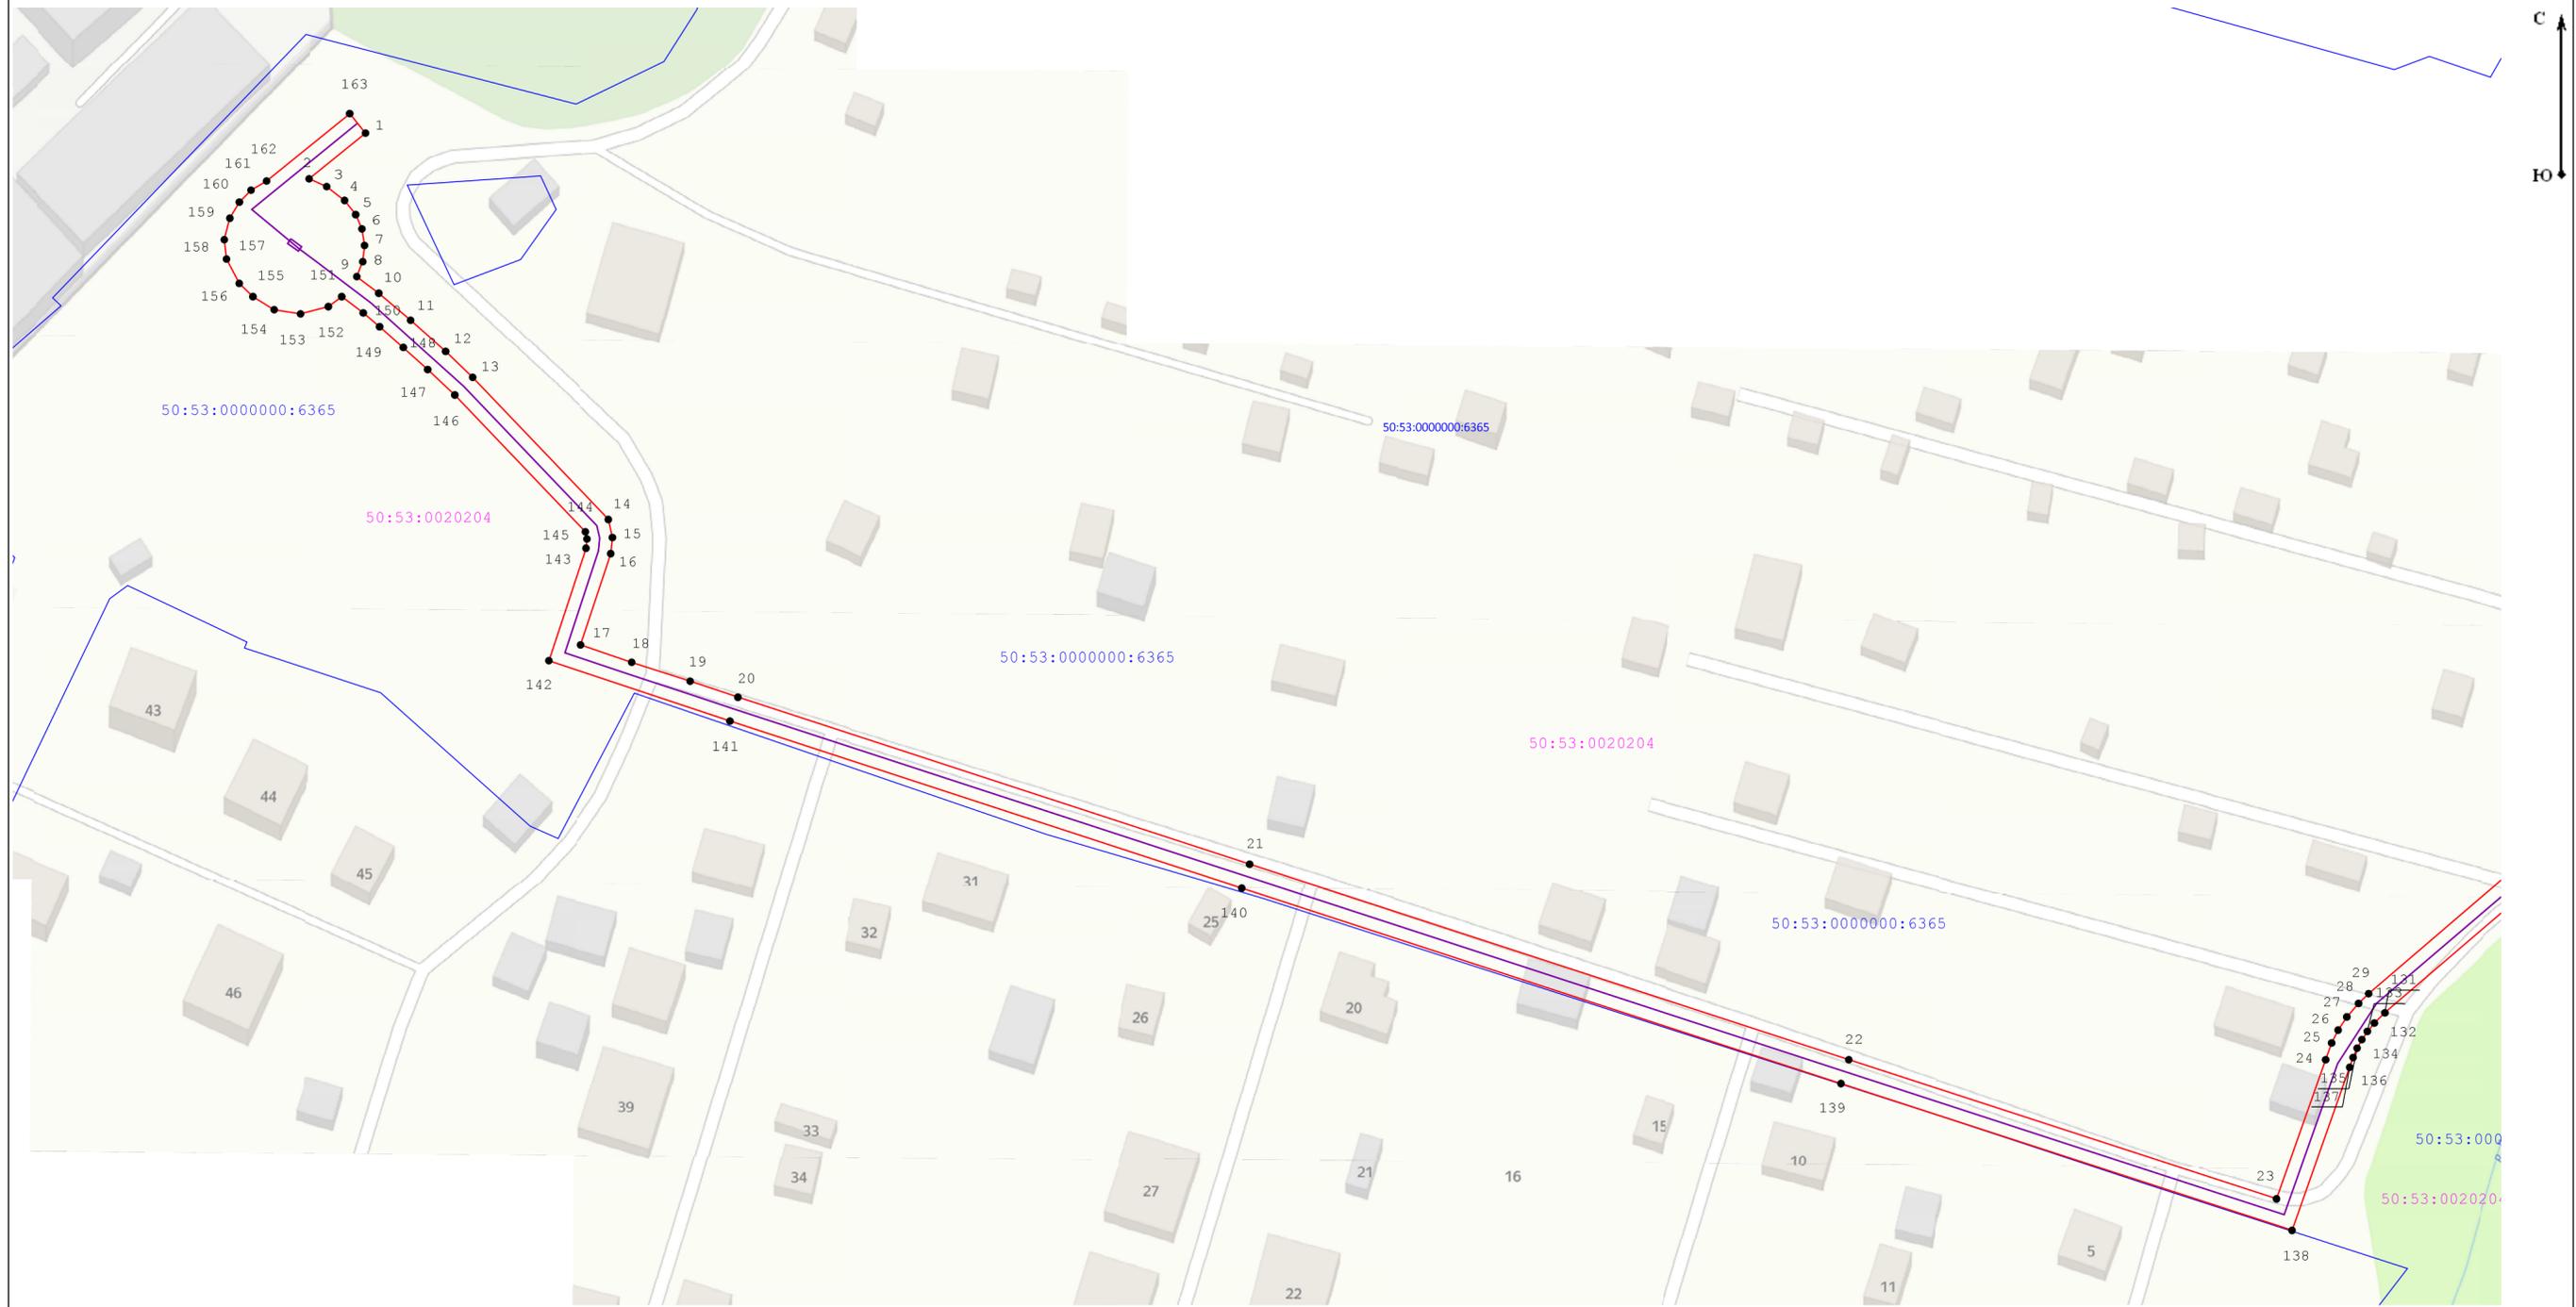

Масштаб 1:750


Используемые условные знаки и обозначения:

- Вновь образованная часть границы ЗОУИТ
- Обозначение кадастрового квартала, в котором расположен объект
- 13 - Характерная точка границы ЗОУИТ
- Граница и обозначение земельного участка, учтенного в ГКН

Подпись _____ Дата « 30 » июля 20 24 г.

Место для оттиска печати (при наличии) лица, составившего описание местоположения границ объекта

Раздел 4
План границ объекта

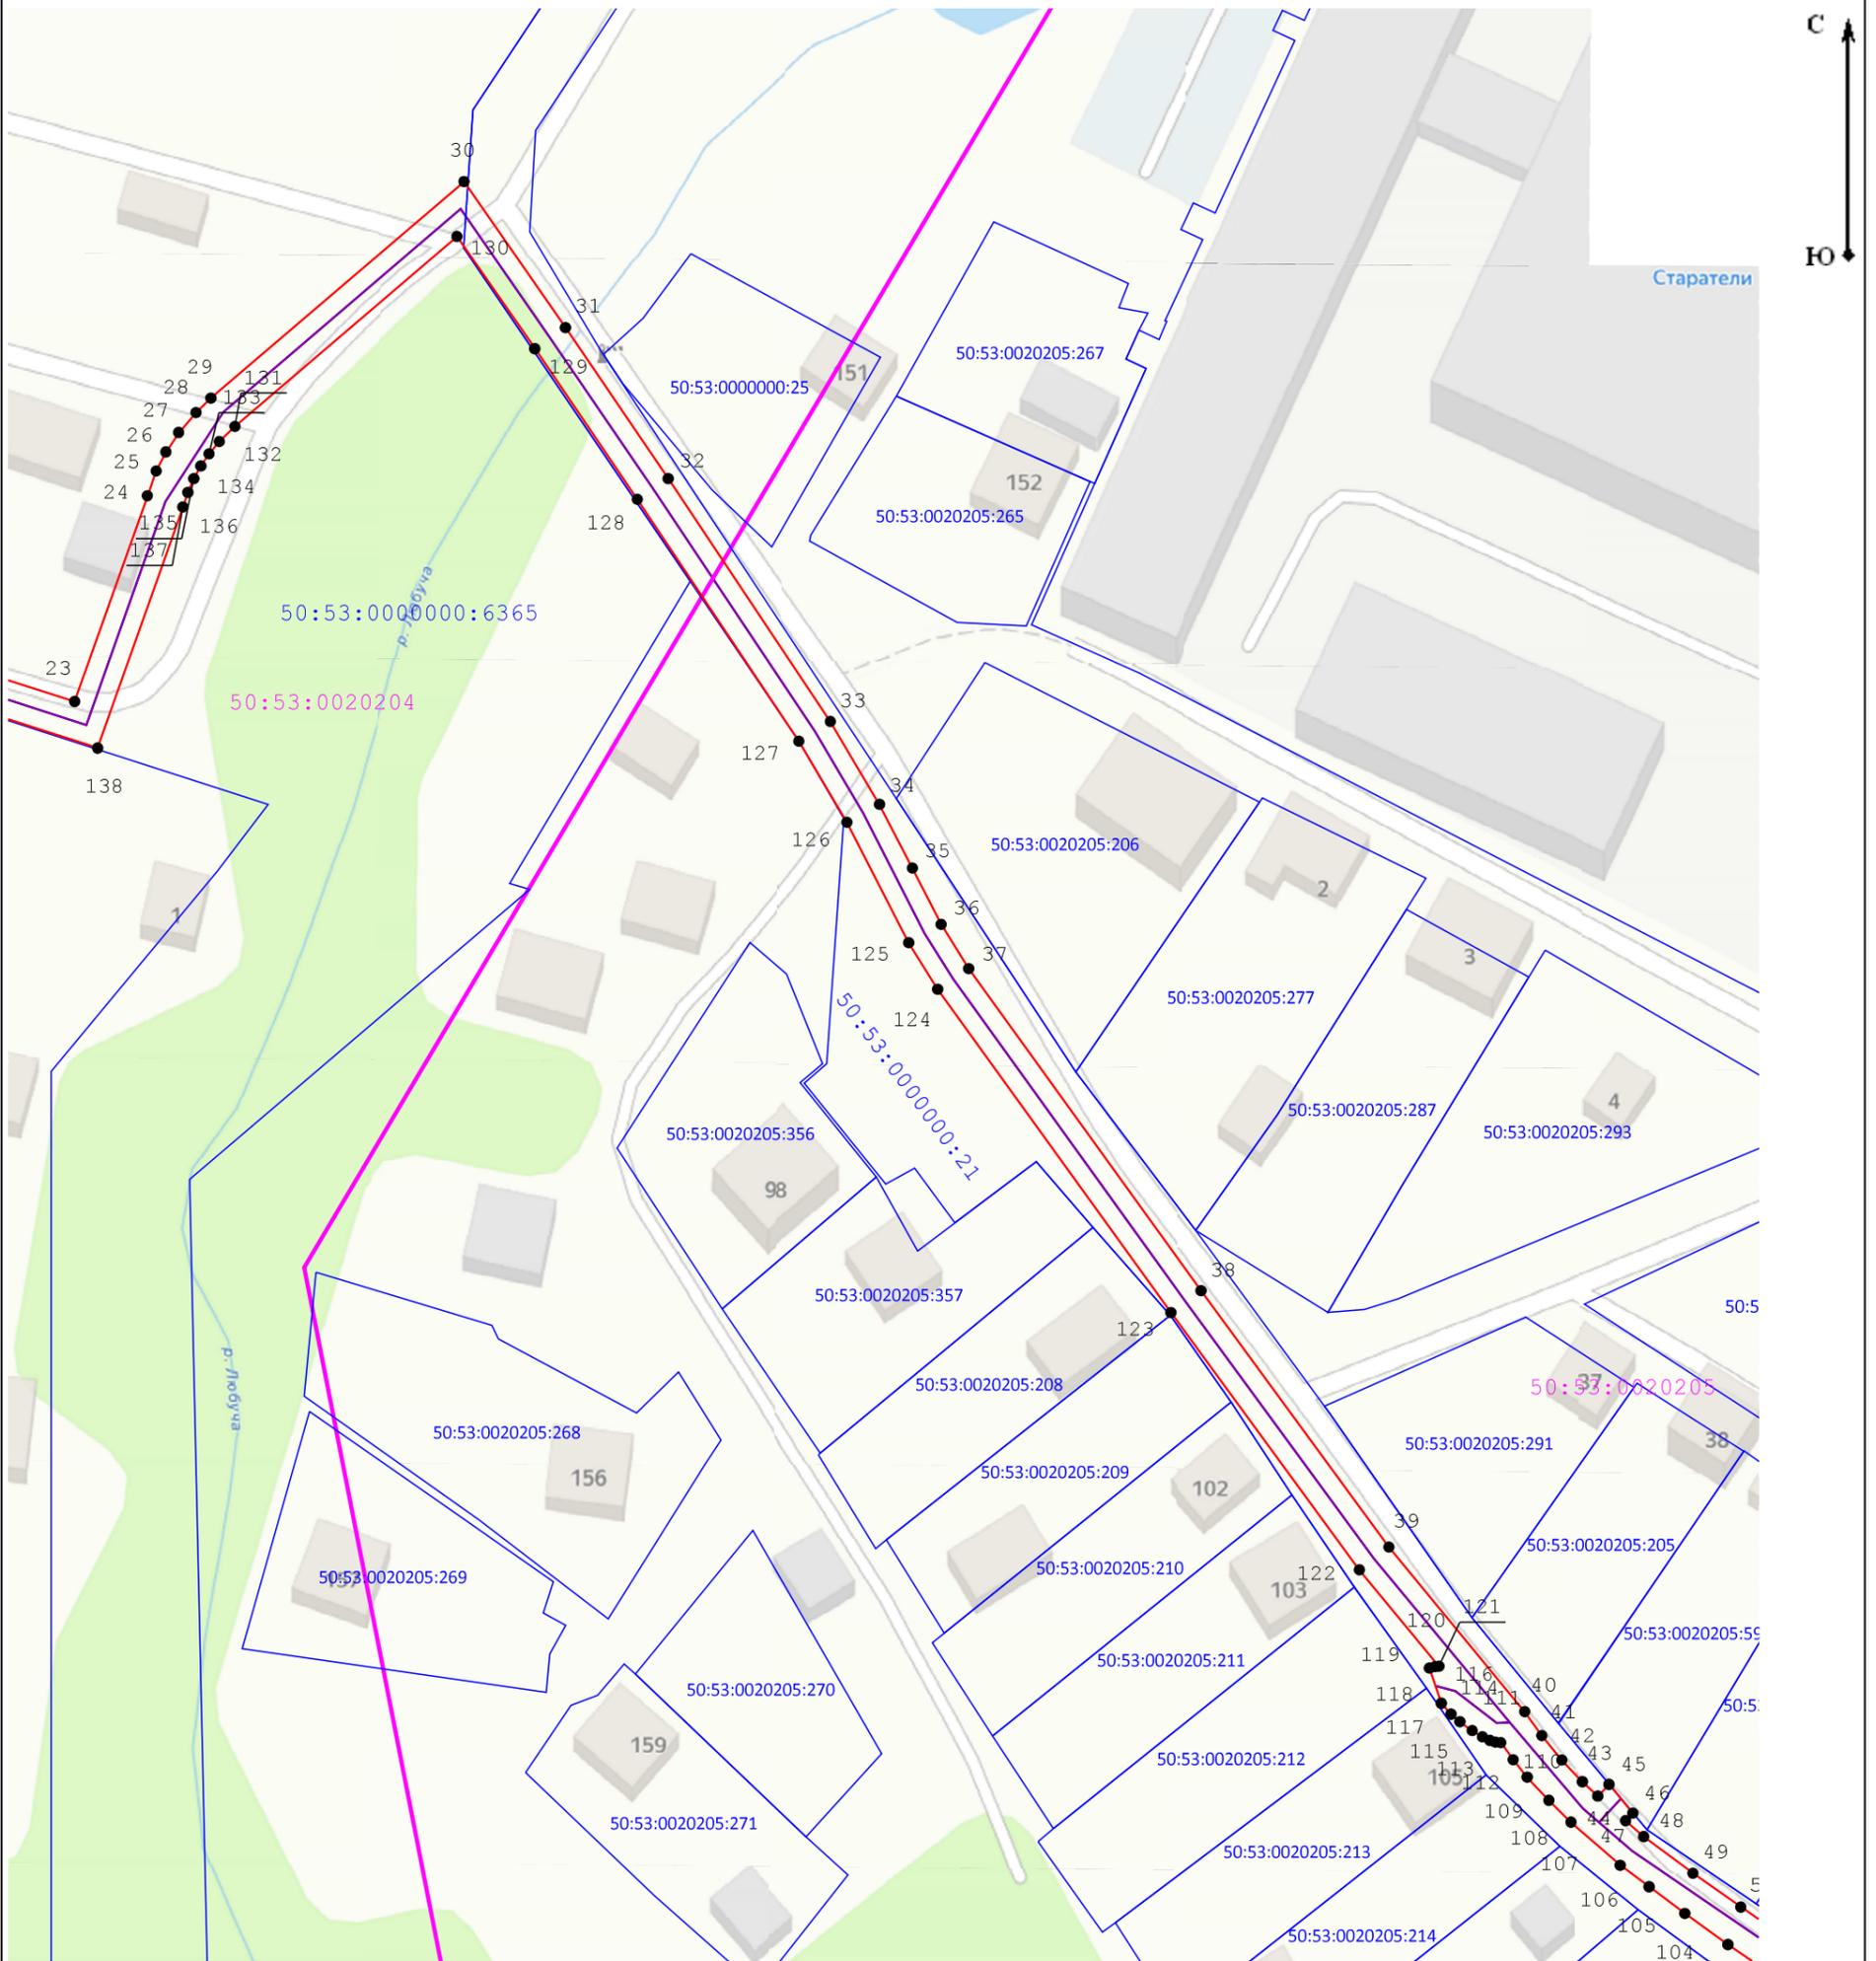

Масштаб 1:750

Используемые условные знаки и обозначения:

-  - Вновь образованная часть границы ЗОУИТ
-  - Обозначение кадастрового квартала, в котором расположен объект
-  - Характерная точка границы ЗОУИТ
-  - Граница и обозначение земельного участка, учтенного в ГКН

Подпись _____ Дата « 30 » июля 20 24 г.

Место для оттиска печати (при наличии) лица, составившего описание местоположения границ объекта

Раздел 4
План границ объекта



Масштаб 1:750

Используемые условные знаки и обозначения:

- Новая образованная часть границы ЗОУИТ
- 50:53:0020205:0050314 - Обозначение кадастрового квартала, в котором расположен объект
- 13 - Характерная точка границы ЗОУИТ
- 50:53:0020205:218 - Граница и обозначение земельного участка, учтенного в ГКН

Подпись _____ Дата « 30 » июля 20 24 г.

Место для оттиска печати (при наличии) лица, составившего описание местоположения границ объекта

