



АДМИНИСТРАЦИЯ ГОРОДСКОГО ОКРУГА ЛЫТКАРИНО МОСКОВСКОЙ ОБЛАСТИ

Первомайская ул., д. 7/7, г.Лыткарино, Московская обл., 140080

тел. 8 495 552 88 33, факс 8 495 552 86 18, www.lytkarino.com, e-mail: lytkarino@mosreg.ru

ПОСТАНОВЛЕНИЕ

от 15.03.2024 № 150-п

об установлении публичного сервитута в порядке главы V.7. Земельного кодекса Российской Федерации по адресу (местоположение): Московская область, г.о. Лыткарино в пользу ПАО «Россети Московский регион» - Южные электрические сети в целях строительства ЛЭП-6 кВ ф.3,10 с ПС №174 «Лыткарино» (взамен сущ.), ГНБ, в т.ч. ПИР, МО, р-н Ленинский Ю8-21-340-47189(715207), расположенных по адресу: Московская область, г.о. Лыткарино

В соответствии с Земельным кодексом Российской Федерации, Федеральным законом от 06.10.2003 № 131-ФЗ «Об общих принципах организации местного самоуправления в Российской Федерации», Законом Московской области № 23/96-ОЗ «О регулировании земельных отношений в Московской области», руководствуясь Уставом городского округа Лыткарино Московской области, учитывая ходатайство ПАО «Россети Московский регион» - Южные электрические сети от 15.02.2024 № P001-2003718025-82042453,

ПОСТАНОВЛЯЮ:

1. Установить публичный сервитут на срок 588 месяцев в отношении земельного участка с кадастровым номером 50:53:0000000:7441, в пользу ПАО «Россети Московский регион» - Южные электрические сети, в целях строительства ЛЭП-6 кВ ф.3,10 с ПС №174 «Лыткарино» (взамен сущ.), ГНБ, в т.ч. ПИР, МО, р-н Ленинский Ю8-21-340-47189(715207), расположенных по адресу: Московская область, г.о. Лыткарино, в границах в соответствии с приложением к настоящему Постановлению.

Обоснование необходимости установления публичного сервитута - договор №72647897 от 21.06.2023 на прокладку (переустройство) инженерных коммуникаций в границах полосы отвода автомобильной дороги общего пользования регионального или межмуниципального значения.

Порядок установления зон с особыми условиями использования территорий и содержание ограничений прав на земельные участки в границах таких зон определен Постановлением Правительства Российской Федерации от 24.02.2009 №160 «О порядке установления охранных зон объектов электросетевого хозяйства и особых условий использования земельных участков, расположенных в границах таких зон».

2. Администрации в течение 5 рабочих дней направить копию настоящего Постановления в Управление Федеральной службы государственной регистрации, кадастра и картографии по Московской области для внесения сведений об установлении публичного сервитута в отношении земельного участка, указанного в пункте 1 настоящего Постановления, в Единый государственный реестр недвижимости.

3. Администрации в течение 5 рабочих дней разместить настоящее Постановление на официальном информационном сайте администрации - www.lytkarino.com в информационно-телекоммуникационной сети «Интернет». В течение 5 рабочих дней направить копию настоящего Постановления правообладателю земельного участка, в отношении которого принято решение об установлении публичного сервитута.

4. Администрации в течение 5 рабочих дней направить обладателю публичного сервитута копию настоящего Постановления, сведения о лицах, являющихся правообладателями земельных участков, сведения о лицах, подавших заявления об учете их прав (обременений прав) на земельные участки, способах связи с ними, копии документов, подтверждающих права указанных лиц на земельные участки.

5. Контроль за выполнением настоящего Постановления возложить на первого заместителя главы городского округа Лыткарино В.В. Шарова.

Глава городского округа
Лыткарино



К.А. Кравцов

ОПИСАНИЕ МЕСТОПОЛОЖЕНИЯ ГРАНИЦ ПУБЛИЧНОГО СЕРВИТУТА

Строительство ЛЭП-6 кВ ф.3, ф.10 с ПС №174 «Лыткарино» (взамен сущ.), ГНБ, Московская область, г.о. Лыткарино, Тураевское шоссе, в районе ПС №174 «Лыткарино» (Ю8-21-340-47189(715207) (заявитель - ООО "Лыткаринская платная дорога")

(наименование объекта, местоположение границ которого описано)

ОПИСАНИЕ МЕСТОПОЛОЖЕНИЯ ГРАНИЦ ПУБЛИЧНОГО СЕРВИТУТА
Строительство ЛЭП-6 кВ ф.3, ф.10 с ПС №174 «Лыткарино» (взамен сущ.), ГНБ, Московская область, г.о.
Лыткарино, Тураевское шоссе, в районе ПС №174 «Лыткарино» (Ю8-21-340-47189(715207) (заявитель - ООО
"Лыткаринская платная дорога")
(наименование объекта, местоположение границ которого описано)

№ п/п	Содержание	Номера листов
1	2	3
1	Сведения о публичном сервитуте	3
2	Сведения о местоположении границ публичного сервитута	4
3	Сведения о местоположении измененных (уточненных) границ публичного сервитута	5
4	План границ	6

ОПИСАНИЕ МЕСТОПОЛОЖЕНИЯ ГРАНИЦ ПУБЛИЧНОГО СЕРВИТУТА

Строительство ЛЭП-6 кВ ф.3, ф.10 с ПС №174 «Лыткарино» (взамен сущ.), ГНБ, Московская область, г.о. Лыткарино, Тураевское шоссе, в районе ПС №174 «Лыткарино» (Ю8-21-340-47189(715207) (заявитель - ООО "Лыткаринская платная дорога")

(наименование объекта, местоположение границ которого описано)


Сведения о публичном сервитуте

№ п/п	Характеристики публичного сервитута	Описание характеристик
1	2	3
1	Местоположение публичного сервитута	Московская область, Раменский г.о., Тураевское шоссе, в районе ПС №174 «Лыткарино»
2	Площадь публичного сервитута ± величина погрешности определения площади (P ± ΔP)	68 кв.м.
3	Иные характеристики публичного сервитута	—

ОПИСАНИЕ МЕСТОПОЛОЖЕНИЯ ГРАНИЦ ПУБЛИЧНОГО СЕРВИТУТА
 Строительство ЛЭП-6 кВ ф.3, ф.10 с ПС №174 «Лыткарино» (взамен сущ.), ГНБ,
 Московская область, г.о. Лыткарино, Тураевское шоссе, в районе ПС №174 «Лыткарино»
 (Ю8-21-340-47189(715207) (заявитель - ООО "Лыткаринская платная дорога")

(наименование объекта, местоположение границ которого описано)

План границ публичного сервитута

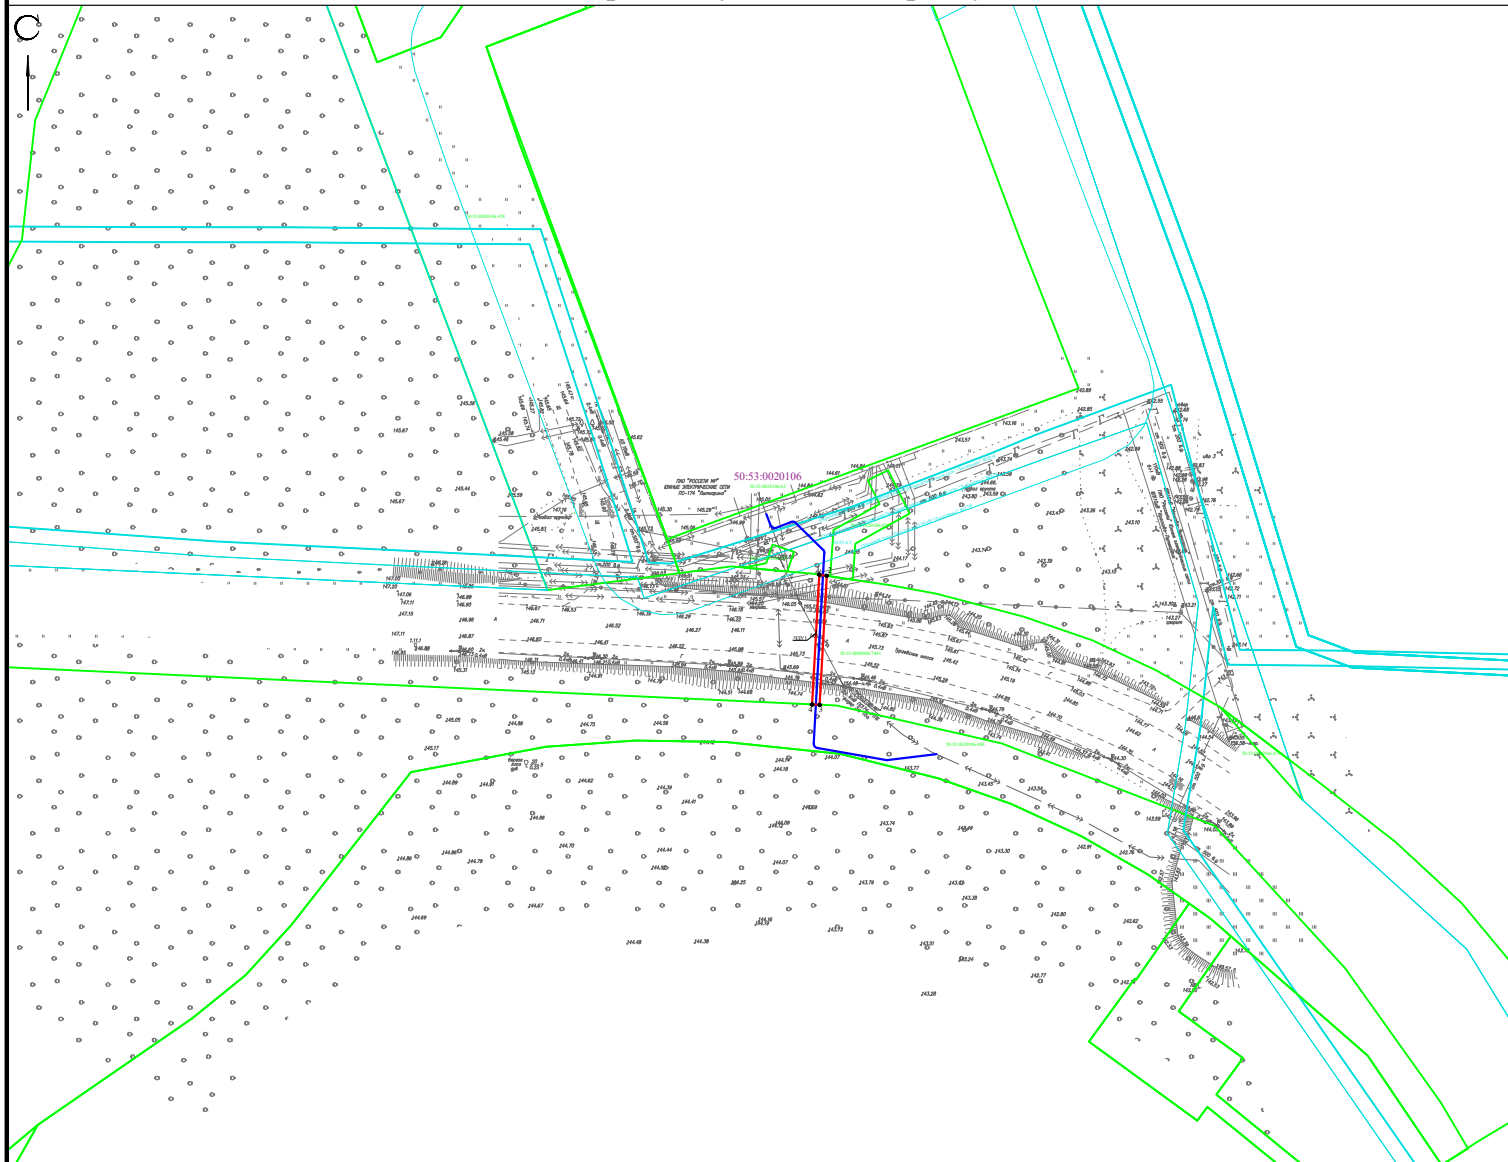

Масштаб 1:2000

Используемые условные знаки и обозначения:

- - граница публичного сервитута
- - граница кадастрового квартала
- - границы зоны с особыми условиями использования территории
- - ось проектируемого линейного объекта
- - существующая часть границы, имеющиеся в ГКН сведения о которой достаточны для определения её местоположения
- 1 • - характерная точка границы, сведения о которой позволяют однозначно определить её на местности

:ЧЗУ1 - обозначение многоконтурного земельного участка

50:23:0080304:77 - кадастровый номер земельного участка, согласно сведениям ГКН

50:21:0080304 - кадастровый номер кадастрового квартала


Заявитель: ПАО "Россети Московский регион"

Представитель заявителя _____ / Гресько А.В. /

ОПИСАНИЕ МЕСТОПОЛОЖЕНИЯ ГРАНИЦ ПУБЛИЧНОГО СЕРВИТУТА
 Строительство ЛЭП-6 кВ ф.3, ф.10 с ПС №174 «Лыткарино» (взамен сущ.), ГНБ,
 Московская область, г.о. Лыткарино, Тураевское шоссе, в районе ПС №174 «Лыткарино»
 (Ю8-21-340-47189(715207) (заявитель - ООО "Лыткаринская платная дорога")

(наименование объекта, местоположение границ которого описано)

План границ публичного сервитута

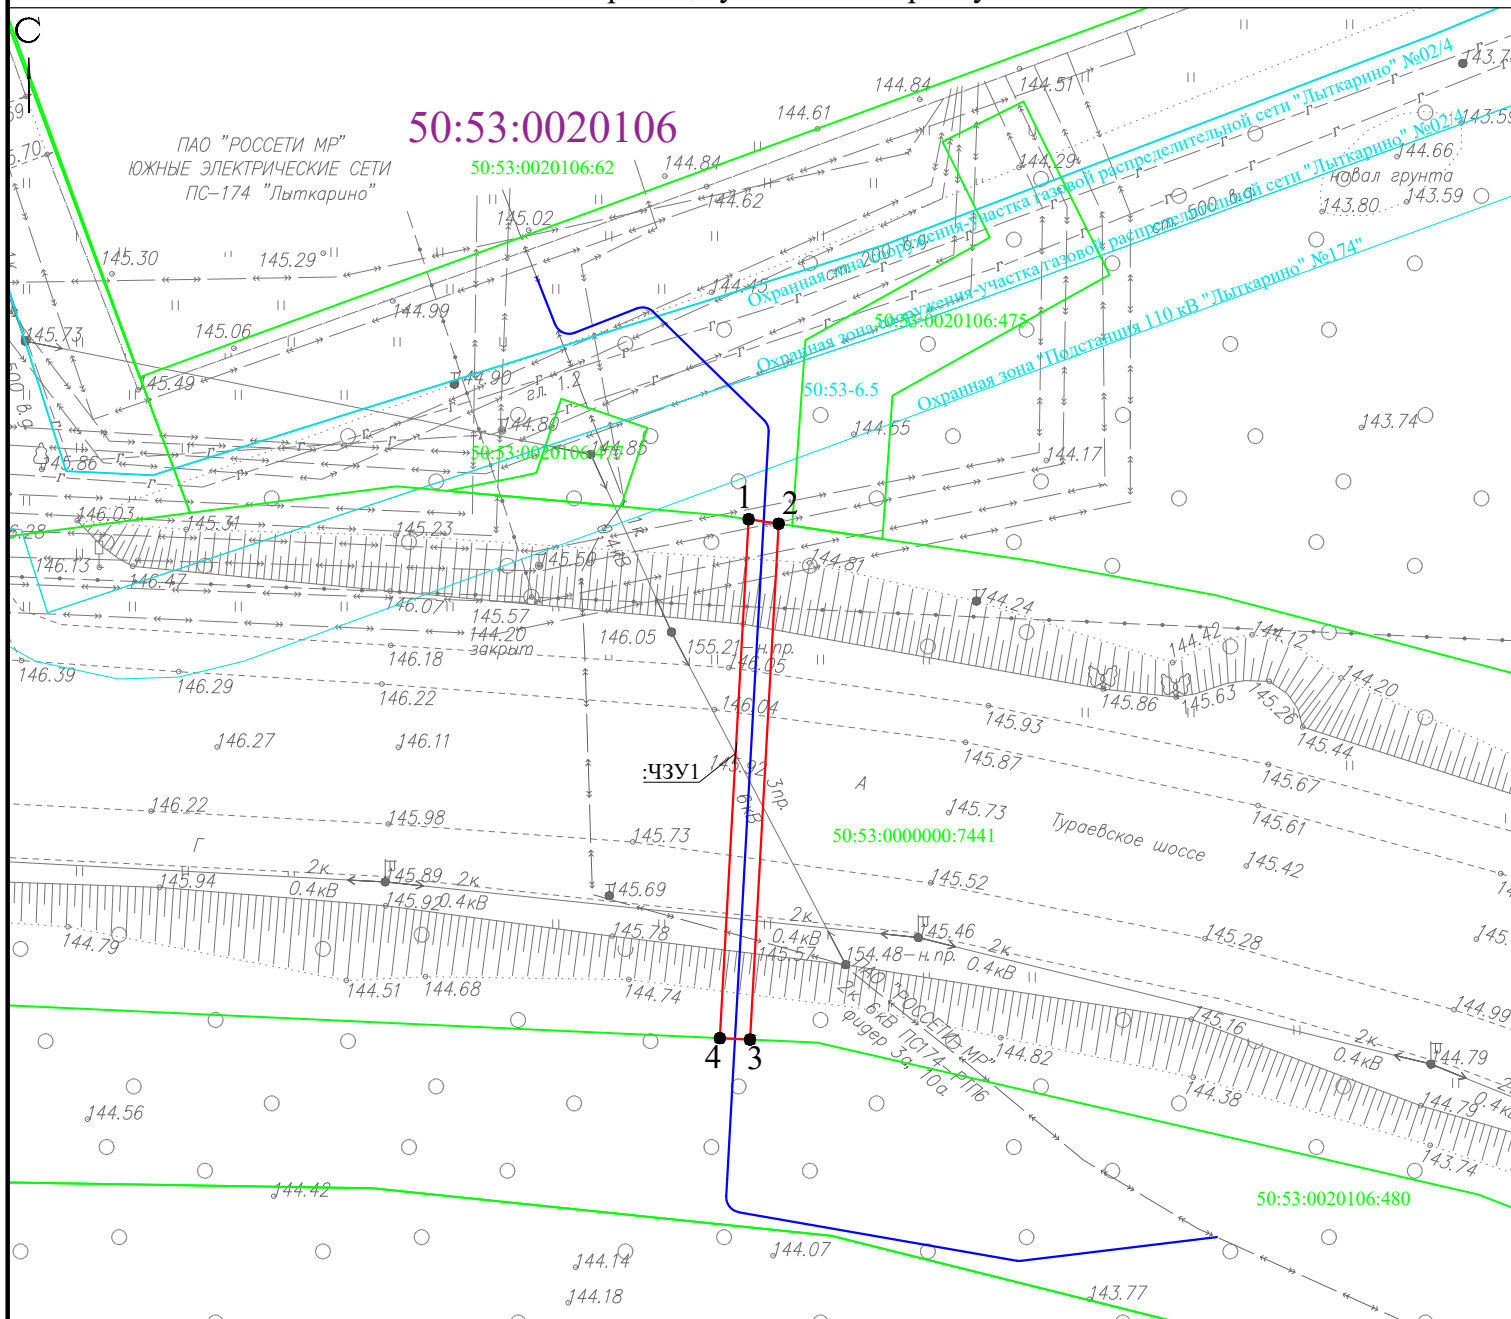

Используемые условные знаки и обозначения:

- - граница публичного сервитута
- - граница кадастрового квартала
- - границы зоны с особыми условиями использования территории
- - ось проектируемого линейного объекта
- - существующая часть границы, имеющиеся в ГКН сведения о которой достаточны для определения её местоположения

1 ● - характерная точка границы, сведения о которой позволяют однозначно определить её на местности

:ЧЗУ1 - обозначение многоконтурного земельного участка

50:23:0080304:77 - кадастровый номер земельного участка, согласно сведениям ГКН

50:21:0080304 - кадастровый номер кадастрового квартала

Заявитель: ПАО "Россети Московский регион"

Представитель заявителя  / Греско А.В. /