



АДМИНИСТРАЦИЯ ГОРОДСКОГО ОКРУГА ЛЫТКАРИНО МОСКОВСКОЙ ОБЛАСТИ

Первомайская ул., д. 7/7, г.Лыткарино, Московская обл., 140080

тел. 8 495 552 88 33, факс 8 495 552 86 18, www.lytkarino.com, e-mail: lytkarino@mosreg.ru

ПОСТАНОВЛЕНИЕ

от 11.03.2026 № 108-п

об установлении публичного сервитута в порядке главы V.7. Земельного кодекса Российской Федерации по адресу (местоположение): Московская область, г.о.Лыткарино, г. Лыткарино в пользу АО «Мособлгаз» в целях строительства и эксплуатации объекта «Газопровод высокого давления $P \leq 0,6$ МПа, по адресу: Московская область, городской округ Лыткарино, город Лыткарино» для организации подключения (технологического присоединения) к сетям газоснабжения

В соответствии с Земельным кодексом Российской Федерации, Федеральным законом от 20.03.2025 № 33-ФЗ «Об общих принципах организации местного самоуправления в единой системе публичной власти», Законом Московской области № 23/96-ОЗ «О регулировании земельных отношений в Московской области», руководствуясь Уставом городского округа Лыткарино Московской области, учитывая ходатайство АО «Мособлгаз» от 16.02.2026 № P001-0337978110-107595496,

ПОСТАНОВЛЯЮ:

1. Установить публичный сервитут на срок 120 месяцев в отношении земель, государственная собственность на которые не разграничена и земельных участков, согласно приложению № 1 к настоящему Постановлению, в пользу АО «Мособлгаз», в целях строительства и эксплуатации объекта «Газопровод высокого давления $P \leq 0,6$ МПа, по адресу: Московская область, городской округ Лыткарино, город Лыткарино» для организации подключения (технологического присоединения) к сетям газоснабжения, в границах в соответствии с приложением №1 к настоящему Постановлению.

Использование земельного участка (его части) и (или) расположенного на нем объекта

недвижимости в соответствии с их разрешенным использованием будет невозможно или существенно затруднено 3 месяца.

Обоснование необходимости установления публичного сервитута – Договор № 00/8683-К0461-22 о подключении (технологическом присоединении) газоиспользующего оборудования и объектов капитального строительства к сети газораспределения.

Порядок установления зон с особыми условиями использования территорий и содержание ограничений прав на земельные участки в границах таких зон определен Постановлением Правительства Российской Федерации от 20.11.2000 № 878 «Об утверждении Правил охраны газораспределительных сетей».

Установить обязанность обладателя публичного сервитута привести земельные участки в состояние, пригодное для использования в соответствии с видом разрешенного использования, в срок не позднее, чем 3 месяца после завершения деятельности, для осуществления которой установлен публичный сервитут.

2. Администрации в течение 5 рабочих дней направить копию настоящего Постановления в Управление Федеральной службы государственной регистрации, кадастра и картографии по Московской области для внесения сведений об установлении публичного сервитута в отношении земельных участков, указанных в пункте 1 настоящего Постановления, в Единый государственный реестр недвижимости.

3. Администрации в течение 5 рабочих дней разместить настоящее Постановление на официальном информационном сайте администрации - www.lytkarino.com в информационно-телекоммуникационной сети «Интернет». В течение 5 рабочих дней направить копию настоящего Постановления правообладателям земельных участков, в отношении которых принято решение об установлении публичного сервитута.

4. Администрации в течение 5 рабочих дней направить обладателю публичного сервитута копию настоящего Постановления, сведения о лицах, являющихся правообладателями земельных участков, сведения о лицах, подавших заявления об учете их прав (обременений прав) на земельные участки, способах связи с ними, копии документов, подтверждающих права указанных лиц на земельные участки.

5. Контроль за выполнением настоящего Постановления возложить на первого заместителя главы городского округа Лыткарино В.В. Шарова.

Глава городского округа
Лыткарино



К.А. Кравцов

**Приложение № 1
к Постановлению
от 11.03.2026 № 108-п**

№	Кадастровый номер земельного участка	Адрес / описание местоположения
1	2	3
1	50:53:0000000:9745	Московская область, городской округ Лыткарино, город Лыткарино, мкр 6-й, ОАО ПЗ «Петровское»
2	50:53:0000000:9731	Московская область, Лыткарино городской округ, город Лыткарино, микрорайон 6-й
3	50:53:0000000:7605	Московская область, Городской округ Лыткарино

ГРАФИЧЕСКОЕ ОПИСАНИЕ
местоположения границ населенных пунктов, территориальных
зон, особо охраняемых природных территорий, зон с особыми
условиями использования территории
Публичный сервитут объекта «Газопровод высокого давления $P \leq 0,6$ МПа»

(наименование объекта, местоположение границ которого описано (далее - объект))

Раздел 1


Сведения об объекте		
№ п/п	Характеристики объекта	Описание характеристик
1	2	3
1	Местоположение объекта	Московская область, г.о. Лыткарино, г Лыткарино
2	Площадь объекта \pm величина погрешности определения площади ($P \pm \Delta P$)	468 м ² \pm 8 м ²
3	Иные характеристики объекта	Вид объекта реестра границ: Зона с особыми условиями использования территории Содержание ограничений использования объектов недвижимости в пределах зоны или территории: Публичный сервитут, в целях размещения объекта «Газопровод высокого давления $P \leq 0,6$ МПа». Срок установления: 120 месяцев в пользу Акционерного Общества «Мособлгаз» ОГРН 1175024034734, ИНН 5032292612 (Московская область, Одинцовский городской округ, деревня Раздоры, 1-й км. Рублево-Успенского шоссе, дом 1, корпус Б, info@mosoblgaz.ru)

Раздел 2

Сведения о местоположении границ объекта

1. Система координат МСК-50, зона 2					
2. Сведения о характерных точках границ объекта					
Обозначение характерных точек границ	Координаты, м		Метод определения координат характерной точки	Средняя квадратическая погрешность положения характерной точки (Mt), м	Описание обозначения точки на местности (при наличии)
	X	Y			
1	2	3	4	5	6
1	450 529,56	2 212 470,23	Аналитический метод	0,10	Нет закрепления
2	450 531,85	2 212 479,13	Аналитический метод	0,10	Нет закрепления
3	450 514,54	2 212 503,10	Аналитический метод	0,10	Нет закрепления
4	450 498,24	2 212 494,59	Аналитический метод	0,10	Нет закрепления
5	450 465,62	2 212 450,33	Аналитический метод	0,10	Нет закрепления
6	450 476,89	2 212 442,17	Аналитический метод	0,10	Нет закрепления
7	450 477,62	2 212 441,43	Аналитический метод	0,10	Нет закрепления
8	450 480,46	2 212 444,25	Аналитический метод	0,10	Нет закрепления
9	450 479,50	2 212 445,22	Аналитический метод	0,10	Нет закрепления
10	450 471,23	2 212 451,20	Аналитический метод	0,10	Нет закрепления
11	450 500,91	2 212 491,47	Аналитический метод	0,10	Нет закрепления
12	450 513,33	2 212 497,95	Аналитический метод	0,10	Нет закрепления
13	450 527,50	2 212 478,31	Аналитический метод	0,10	Нет закрепления
14	450 525,70	2 212 471,28	Аналитический метод	0,10	Нет закрепления
1	450 529,56	2 212 470,23	Аналитический метод	0,10	Нет закрепления
3. Сведения о характерных точках части (частей) границы объекта					
1	2	3	4	5	6
—	—	—	—	—	—

Раздел 4
План границ объекта

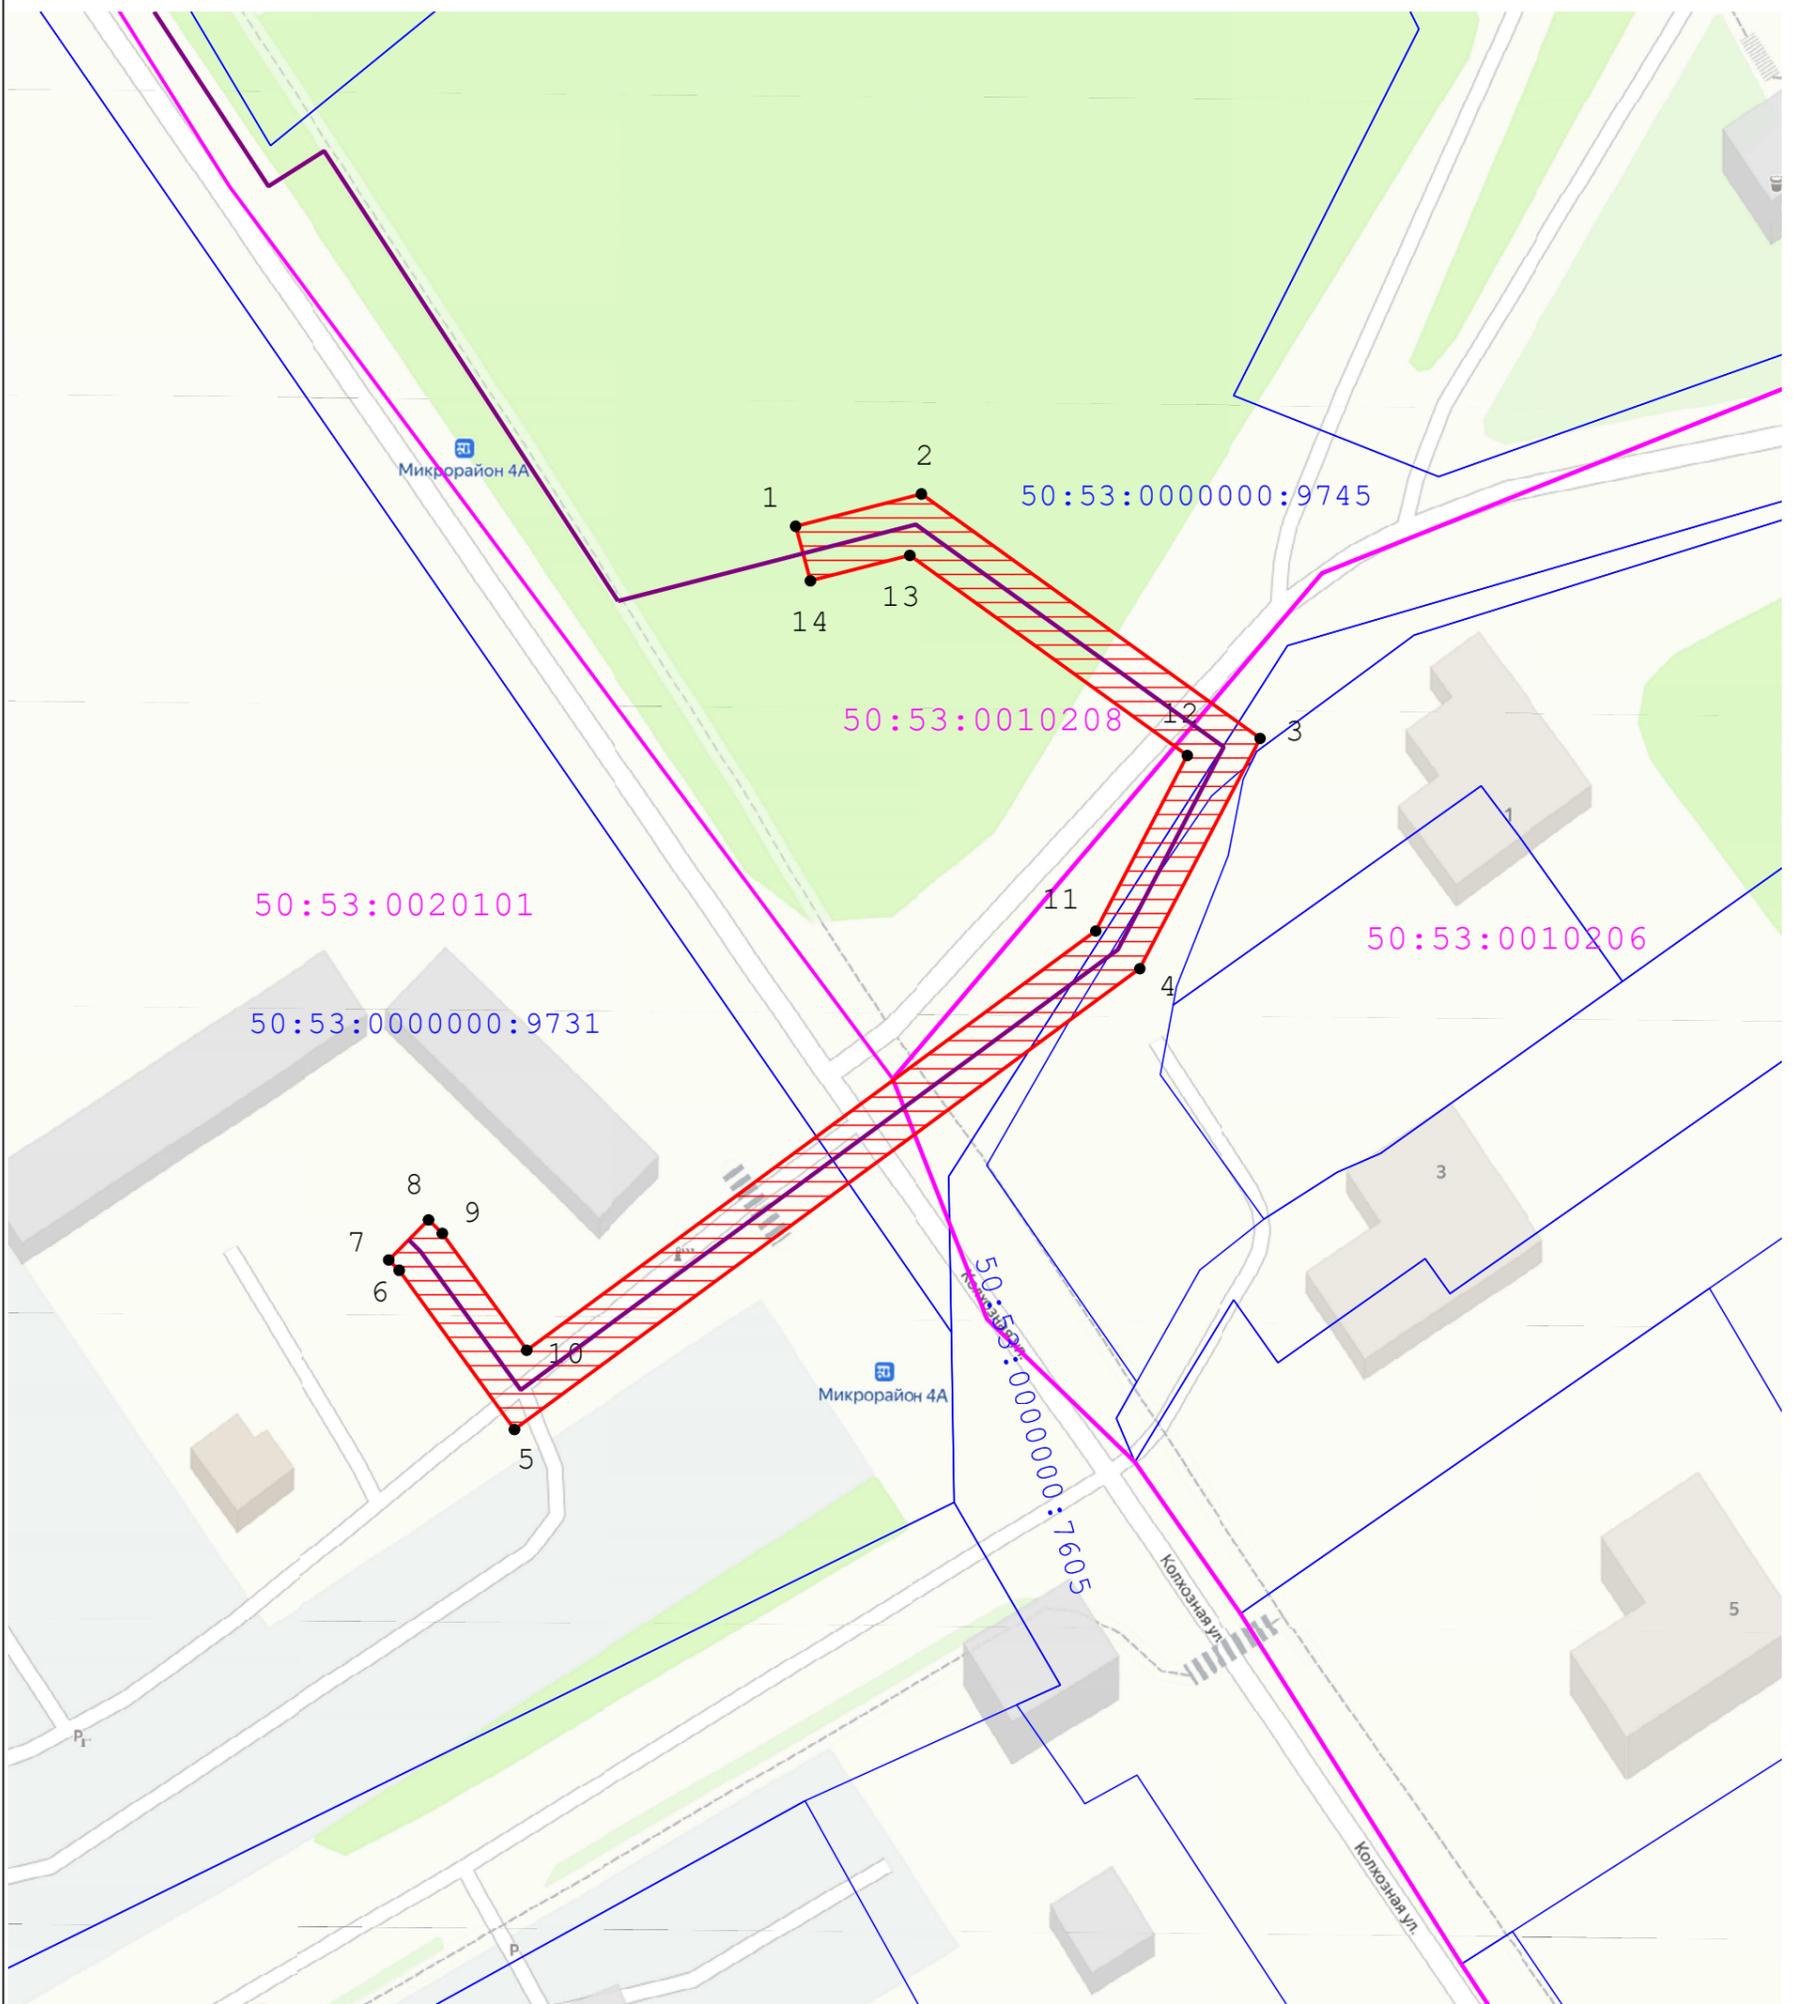

Масштаб 1:500

Используемые условные знаки и обозначения:

-  - вновь образованная часть границы ЗОУИТ
-  :0050314 - обозначение кадастрового квартала, в котором расположен объект
-  13 - характеристическая точка границы ЗОУИТ
-  - граница и обозначение земельного участка, учтенного в ГКН
-  - трасса газопровода

Подпись  / Дата « 13 » февраля 20 26 г.

Место для оттиска печати (при наличии) лица, составившего описание местоположения границ объекта