


Утверждена
Постановлением Главы городского округа Лыткарино
(наименование документа об утверждении, включая наименования органов государственной власти или
Московской области
органов местного самоуправления, принявших решение об утверждении схемы или
подписавших соглашение о перераспределении земельных участков)

от _____ № _____

**Схема расположения земельного участка или земельных
участков на кадастровом плане территории**

Площадь земельного участка _____ 1 804 м²		
<small>(указывается проектная площадь образуемого земельного участка, вычисленная с использованием технологических и программных средств, в том числе размещенных на официальном сайте федерального органа исполнительной власти, уполномоченного Правительством Российской Федерации на осуществление государственного кадастрового учета, государственной регистрации прав, ведение Единого государственного реестра недвижимости и предоставление сведений, содержащихся в Едином государственном реестре недвижимости, в информационно-телекоммуникационной сети "Интернет" (далее - официальный сайт), с округлением до 1 квадратного метра. Указанное значение площади земельного участка может быть уточнено при проведении кадастровых работ не более чем на десять процентов)</small>		
Система координат МСК-50 Зона 2		
Обозначение характерных точек границ	Координаты, м <small>(указываются в случае подготовки схемы расположения земельного участка с использованием технологических и программных средств, в том числе размещенных на официальном сайте. Значения координат, полученные с использованием указанных технологических и программных средств, указываются с округлением до 0,01 метра)</small>	
	X	Y
1	2	3
н1	450 108,66	2 212 917,94
н2	450 052,74	2 212 951,60
н3	450 038,52	2 212 928,05
н4	450 094,39	2 212 894,17
н1	450 108,66	2 212 917,94

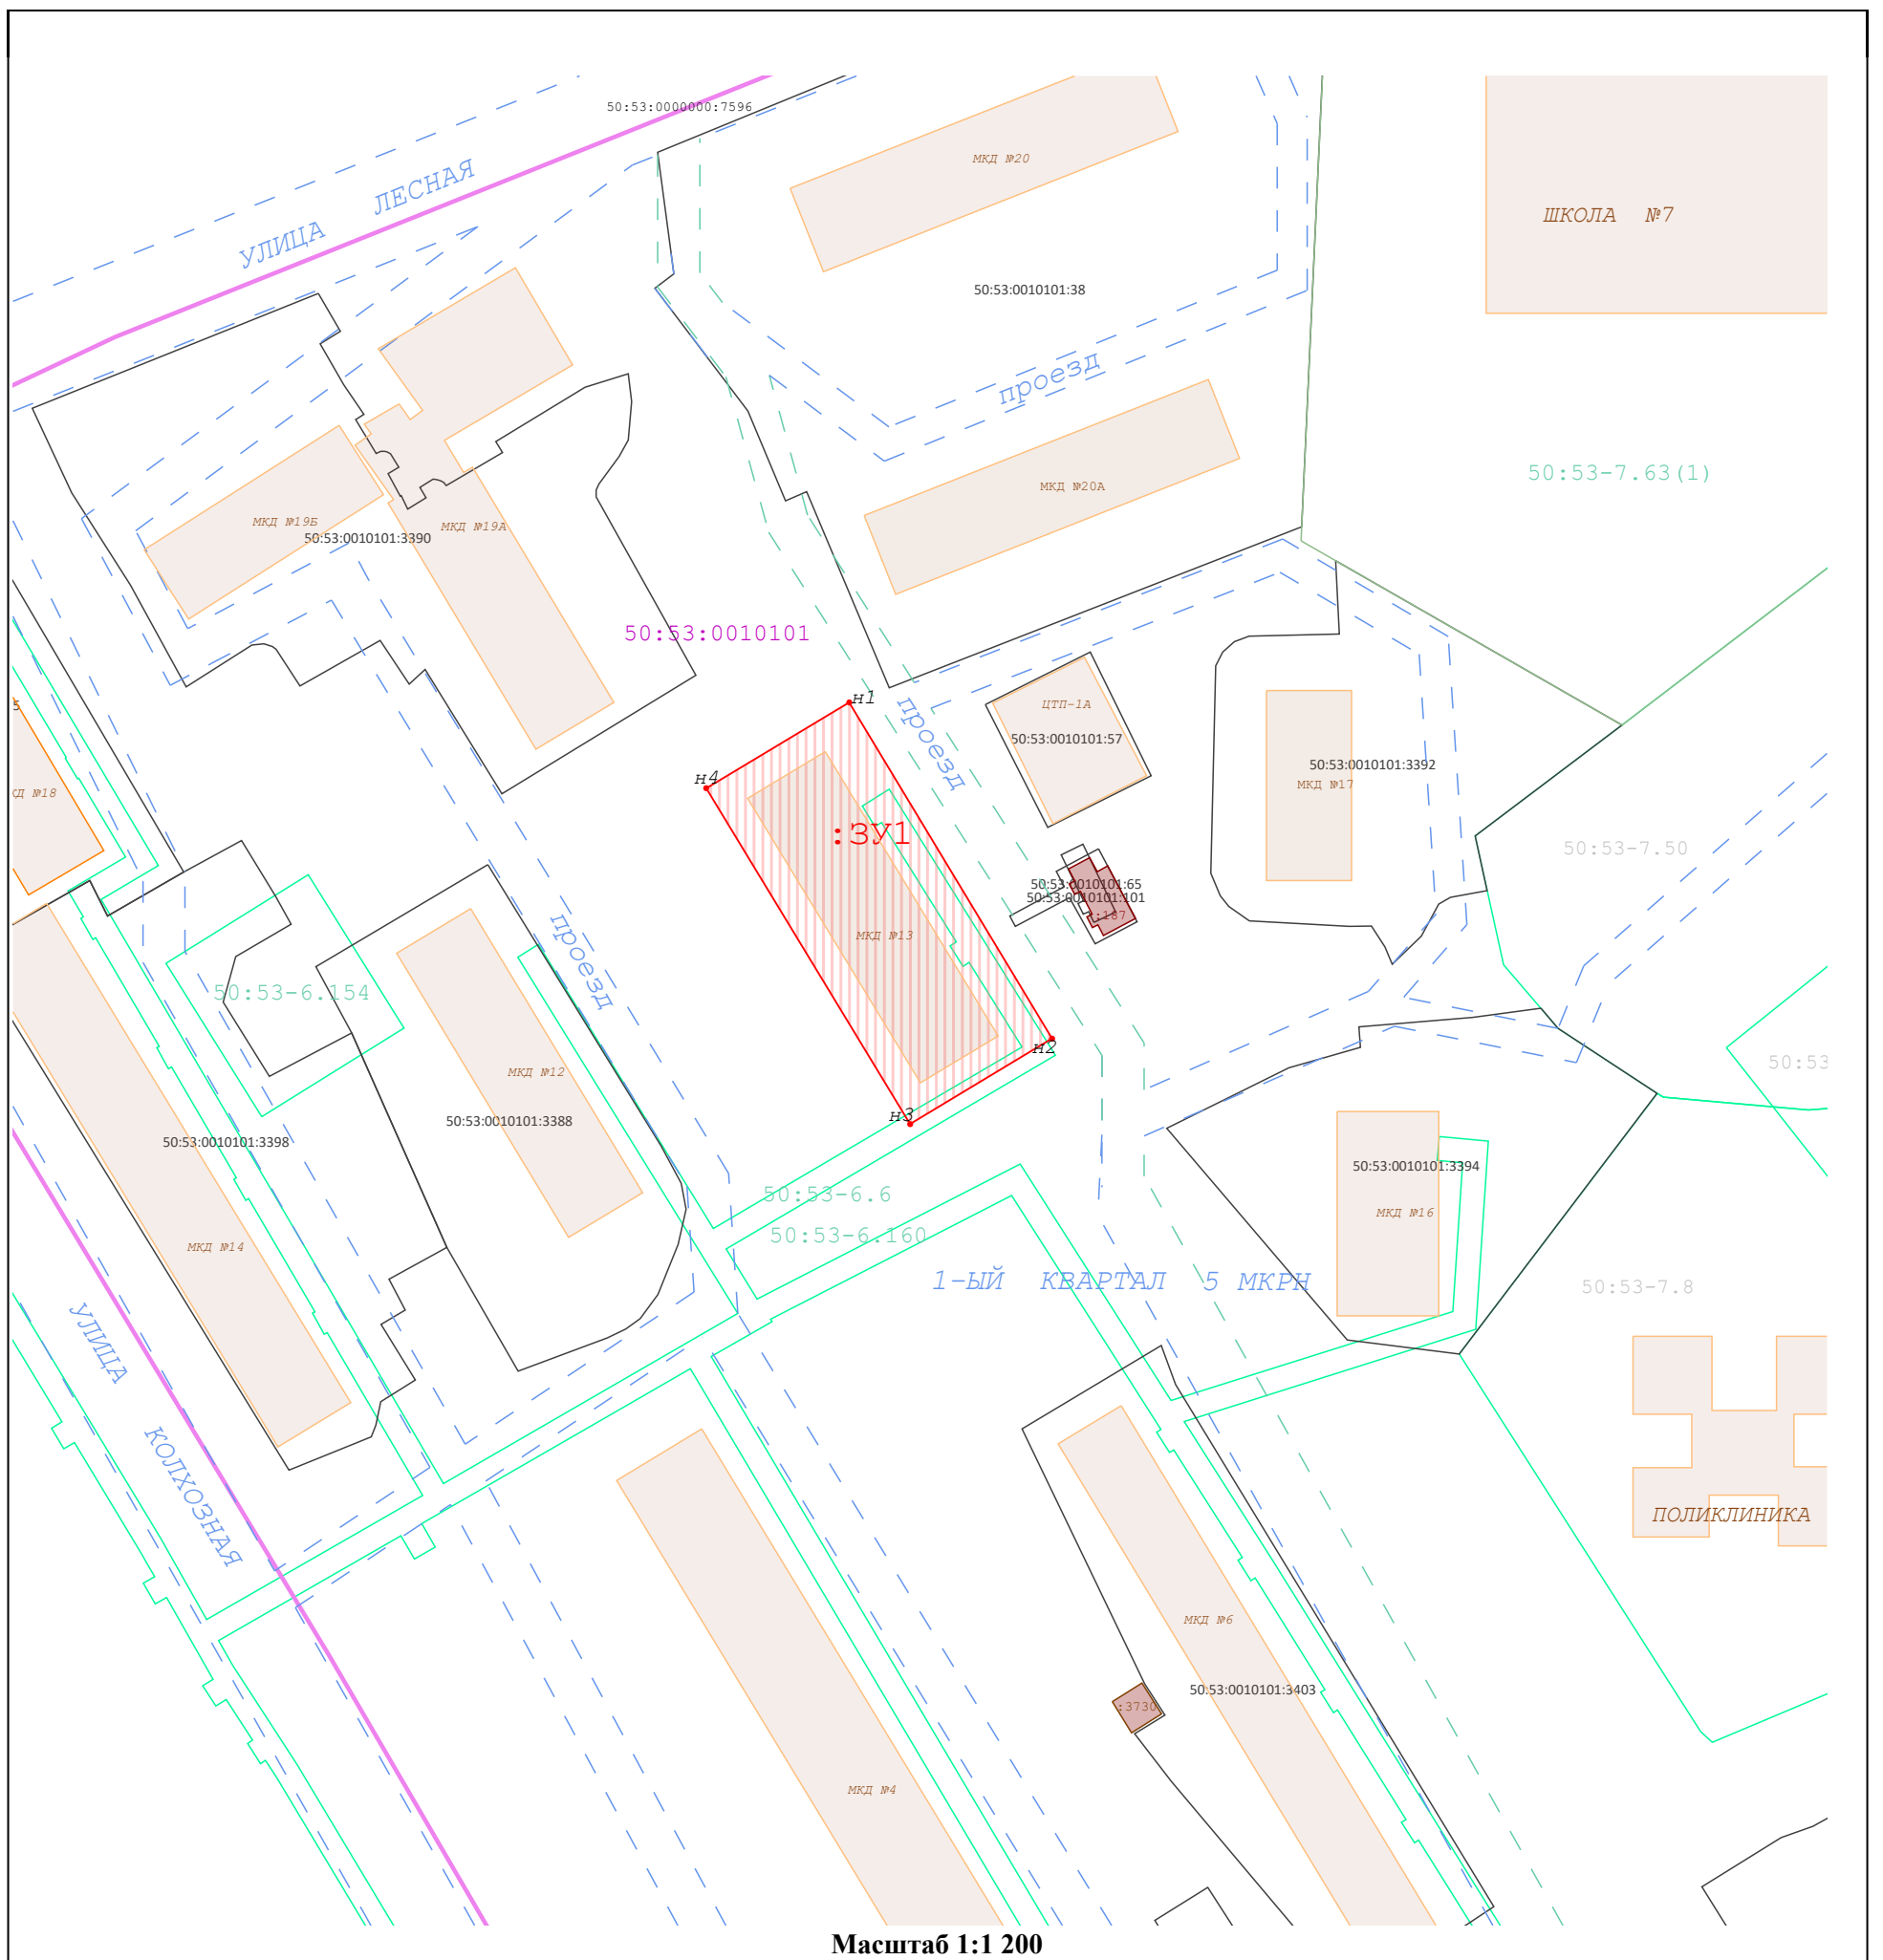

Масштаб 1:1 200

Условные обозначения:

- :3У1** - Обозначение вновь образованного земельного участка
- H1** - Обозначение характерной точки границы земельного участка, сведения о которой отсутствуют в ЕГРН, местоположение которой определено при кадастровых работах (новая характерная точка)
- - Вновь образованная часть границы, сведения о которой достаточны для определения ее местоположения
- - Существующая часть границы, имеющиеся в ЕГРН сведения о которой достаточны для определения ее местоположения
- 50:53:0010101:17** - Граница и обозначение кадастрового номера земельного участка, установленная в соответствии с федеральным законодательством, включенная в ЕГРН и не изменяемая при проведении кадастровых работ
- 50:53:0010101** - Обозначение кадастрового квартала
- 50:53-6.160** - Обозначение зоны с особыми условиями использования территории
- УЛИЦА ЛЕСНАЯ** - Обозначение земель общего пользования
- :187** - Граница и кадастровый номер ОКС, установленная в соответствии с федеральным законодательством, включенная в ЕГРН и не изменяемая при проведении кадастровых работ
- МКД №4** - Граница объектов капитального строительства (здания, строения, сооружения), сведения о которой отсутствуют в ЕГРН
- 50:53-7.8** - Обозначение Зон и территорий