

Утверждена
Постановлением Главы городского округа Лыткарино Московской

(наименование документа об утверждении, включая наименования органов государственной власти или

области


органов местного самоуправления, принявших решение об утверждении схемы или

подписавших соглашение о перераспределении земельных участков)

от _____ № _____

**Схема расположения земельного участка или земельных
участков на кадастровом плане территории**

Площадь земельного участка _____ 3 503 м²		
(указывается проектная площадь образуемого земельного участка, вычисленная с использованием технологических и программных средств, в том числе размещенных на официальном сайте федерального органа исполнительной власти, уполномоченного Правительством Российской Федерации на осуществление государственного кадастрового учета, государственной регистрации прав, ведение Единого государственного реестра недвижимости и предоставление сведений, содержащихся в Едином государственном реестре недвижимости, в информационно-телекоммуникационной сети "Интернет" (далее - официальный сайт), с округлением до 1 квадратного метра. Указанное значение площади земельного участка может быть уточнено при проведении кадастровых работ не более чем на десять процентов)		
Система координат МСК-50 Зона 2		
Обозначение характерных точек границ	Координаты, м	
	(указываются в случае подготовки схемы расположения земельного участка с использованием технологических и программных средств, в том числе размещенных на официальном сайте. Значения координат, полученные с использованием указанных технологических и программных средств, указываются с округлением до 0,01 метра)	
	X	Y
1	2	3
н1	449 865,94	2 212 970,16
н2	449 747,51	2 213 040,42
н3	449 747,33	2 213 040,13
н4	449 744,74	2 213 035,43
н5	449 734,86	2 213 018,43
н6	449 852,54	2 212 948,28
н1	449 865,94	2 212 970,16

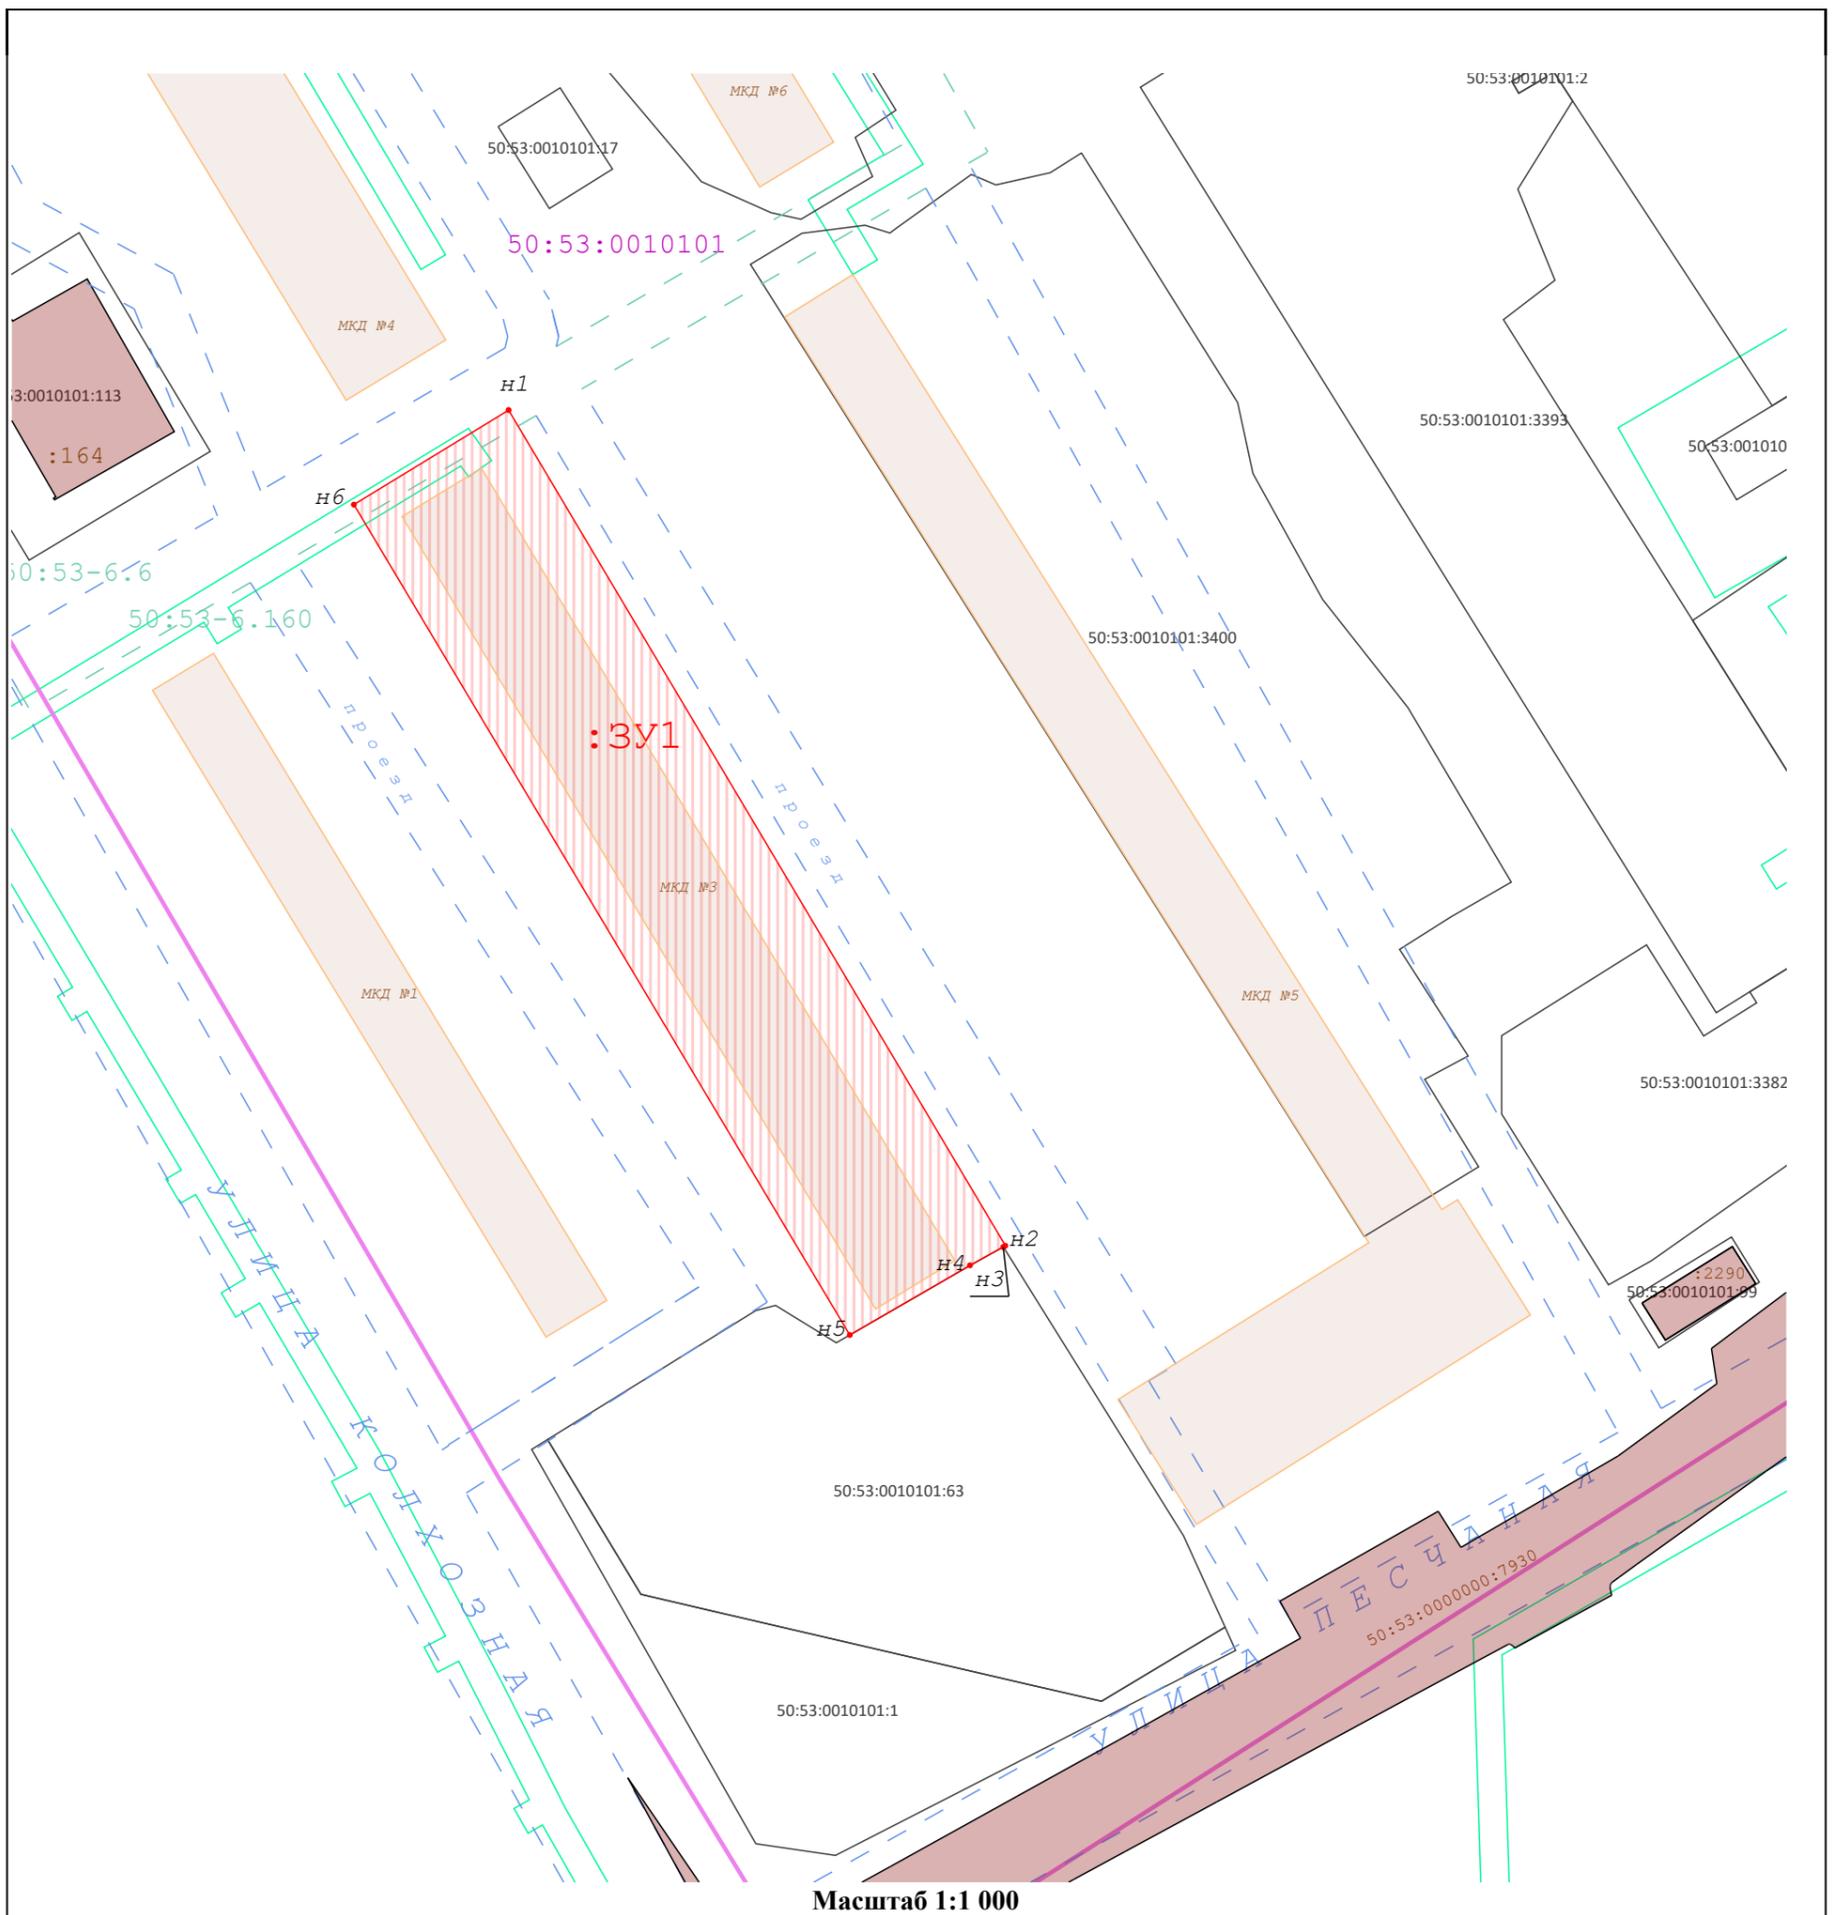

Условные обозначения:

- :3У1** - Обозначение вновь образованного земельного участка
- Н1** - Обозначение характерной точки границы земельного участка, сведения о которой отсутствуют в ЕГРН, местоположение которой определено при кадастровых работах (новая характерная точка)
- - Вновь образованная часть границы, сведения о которой достаточны для определения ее местоположения
- - Существующая часть границы, имеющиеся в ЕГРН сведения о которой достаточны для определения ее местоположения
- 50:53:0010101:17** - Граница и обозначение кадастрового номера земельного участка, установленная в соответствии с федеральным законодательством, включенная в ЕГРН и не изменяемая при проведении кадастровых работ
- 50:53:0010101** - Обозначение кадастрового квартала
- 50:53-6.160** - Обозначение зоны с особыми условиями использования территории
- УЛИЦА ЛЕСНАЯ** - Обозначение земель общего пользования
- :187** - Граница и кадастровый номер ОКС, установленная в соответствии с федеральным законодательством, включенная в ЕГРН и не изменяемая при проведении кадастровых работ
- МКД №4** - Граница объектов капитального строительства (здания, строения, сооружения), сведения о которой отсутствуют в ЕГРН
- 50:53-7.8** - Обозначение Зон и территорий