

**Описание местоположения границ публичного сервитута  
В целях размещения и эксплуатации существующих объектов электросетевого хозяйства  
местного значения-здание тр.под.ТП-634 с кадастровым номером 50:53:0000000:262**

**Местоположение границ** *Московская обл., г.о. Лыткарино, г. Лыткарино, ул. Пионерская, стр. 11а*

**Система координат** *МСК-50, зона 2*


**Площадь объекта** *93 кв.м*

**Перечень характерных точек**

| Обозначение<br>характерных<br>точек границ | Координаты, м |            | Метод<br>определения<br>координат<br>характерной<br>точки | Средняя<br>квадратическая<br>погрешность<br>положения<br>характерной<br>точки (M <sub>t</sub> ), м | Описание<br>обозначения<br>точки на<br>местности (при<br>наличии) |
|--|---------------|------------|---|--|---|
|  | X             | Y          |   |  |   |
| 1  | 2             | 3          | 4   | 5  | 6   |
| 1  | 448639,50     | 2213733,89 | Геодезический<br>метод                                    | 0,10   | -   |
| 2  | 448639,50     | 2213743,64 | Геодезический<br>метод                                    | 0,10   | -   |
| 3  | 448630,01     | 2213743,64 | Геодезический<br>метод                                    | 0,10   | -   |
| 4  | 448630,01     | 2213733,89 | Геодезический<br>метод                                    | 0,10   | -   |
| 1  | 448639,50     | 2213733,89 | Геодезический<br>метод                                    | 0,10   | -   |

# Графическое описание местоположения границ публичного сервитута

В целях размещения и эксплуатации существующих объектов электросетевого хозяйства местного значения  
- здание тр.под.ТП-634 с кадастровым номером 50:53:0000000:262

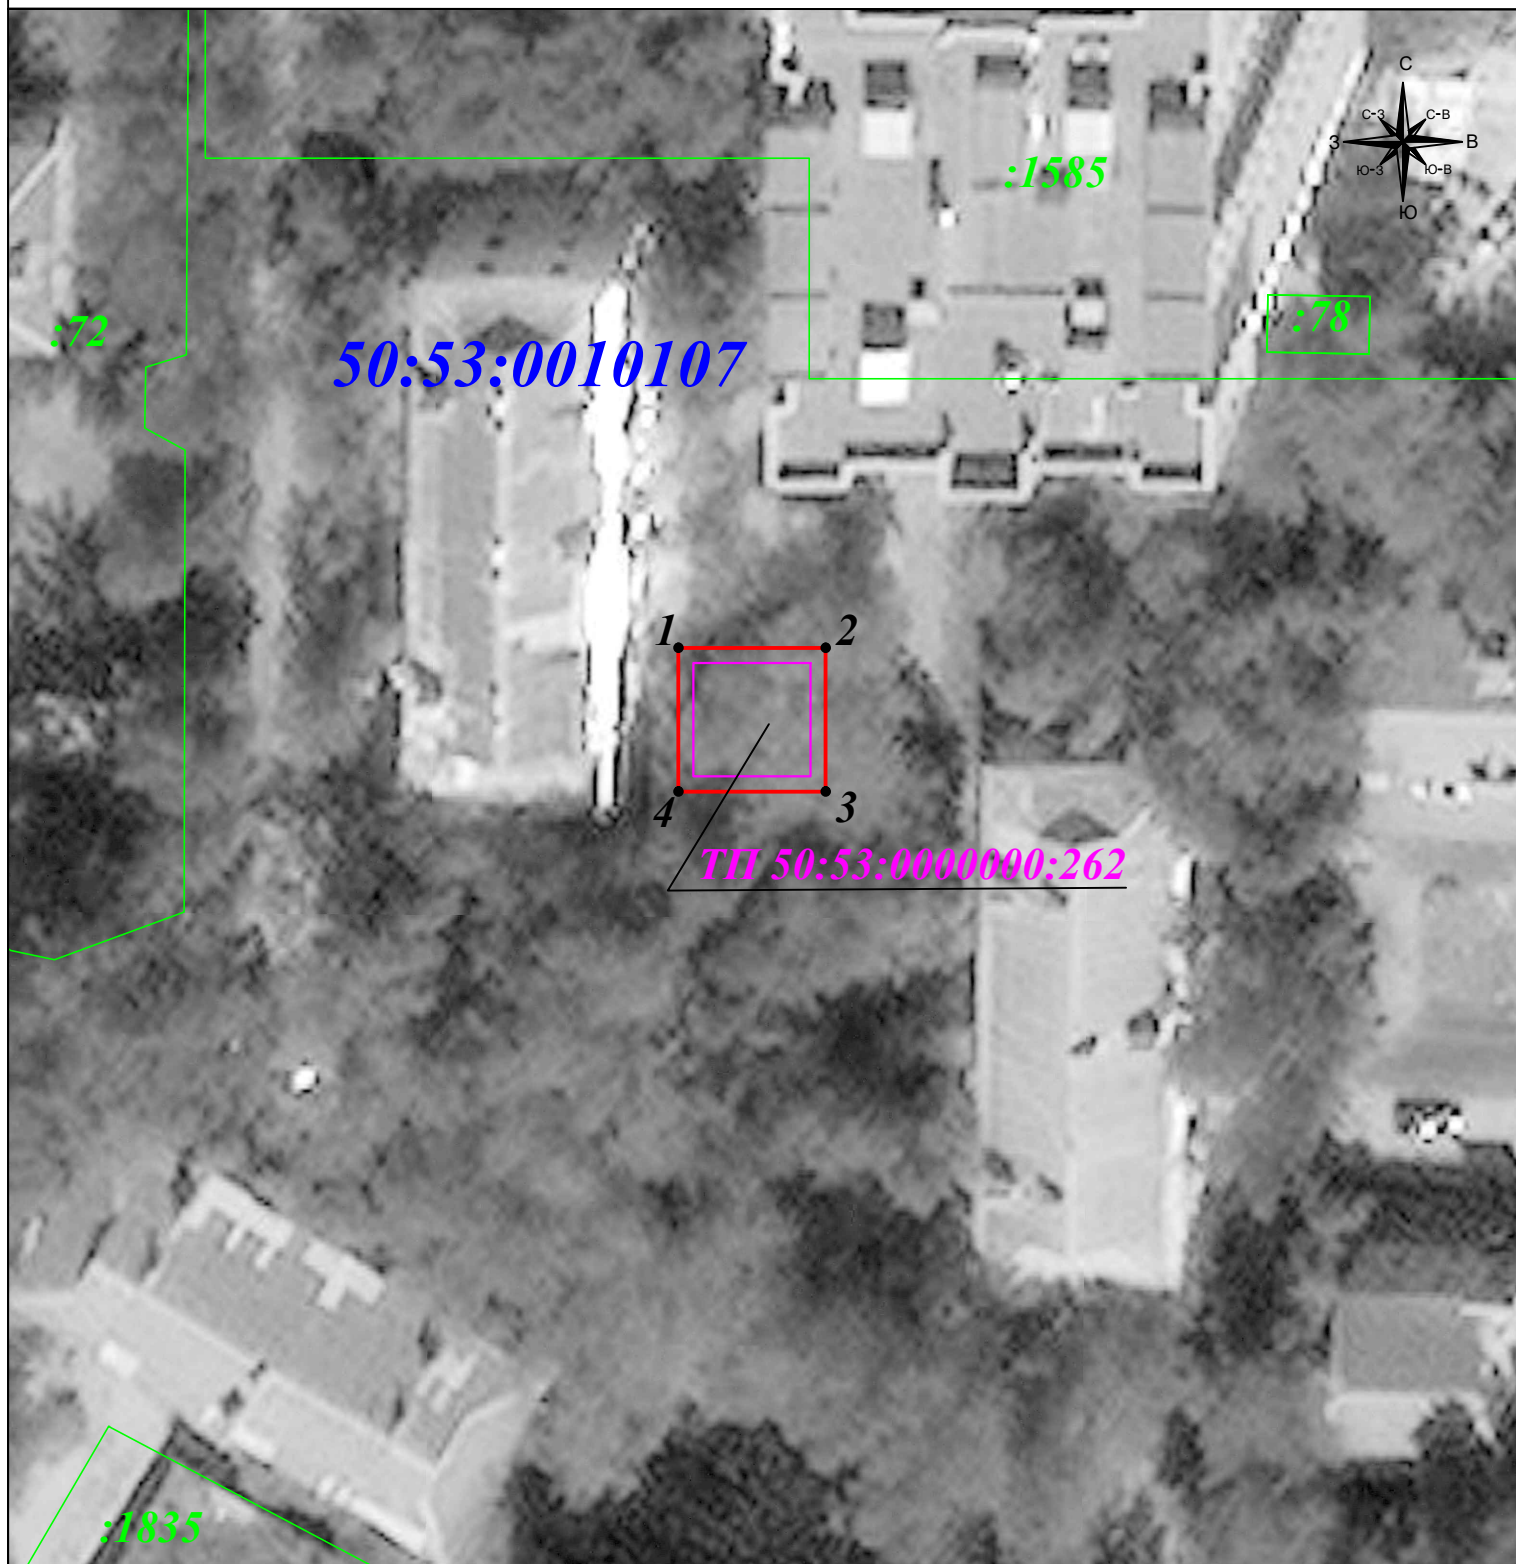

Масштаб 1: 500

## Условные обозначения:

- - вновь образуемая граница публичного сервитута, сведения о которой достаточны для определения ее местоположения
- - граница земельного участка
- - граница кадастрового квартала
- - объект электросетевого хозяйства в отношении которого устанавливается сервитут
- 1 - характерная точка границы зоны публичного сервитута
- :11 - номер земельного участка
- 50:21:021502 - номер кадастрового квартала
- :128 - номер объекта электросетевого хозяйства в отношении которого устанавливается сервитут