

**Описание местоположения границ публичного сервитута
В целях размещения и эксплуатации существующих объектов электросетевого хозяйства
местного значения-здание тр.под.ТП-635 с кадастровым номером 50:53:0000000:2009**

Местоположение границ *Московская обл., г.о. Лыткарино, г. Лыткарино, ул. Ленина, стр. 13а*

Система координат *МСК-50, зона 2*


Площадь объекта *89 кв.м*

Перечень характерных точек

Обозначение характерных точек границ	Координаты, м		Метод определения координат характерной точки	Средняя квадратическая погрешность положения характерной точки (M _t), м	Описание обозначения точки на местности (при наличии)
	X	Y			
1	2	3	4	5	6
1	448869,20	2213644,86	Геодезический метод	0,10	-
2	448868,95	2213653,21	Геодезический метод	0,10	-
3	448858,28	2213652,89	Геодезический метод	0,10	-
4	448858,54	2213644,54	Геодезический метод	0,10	-
1	448869,20	2213644,86	Геодезический метод	0,10	-

Графическое описание местоположения границ публичного сервитута

В целях размещения и эксплуатации существующих объектов электросетевого хозяйства местного значения
- здание тр.под.ТП-635 с кадастровым номером 50:53:0000000:2009

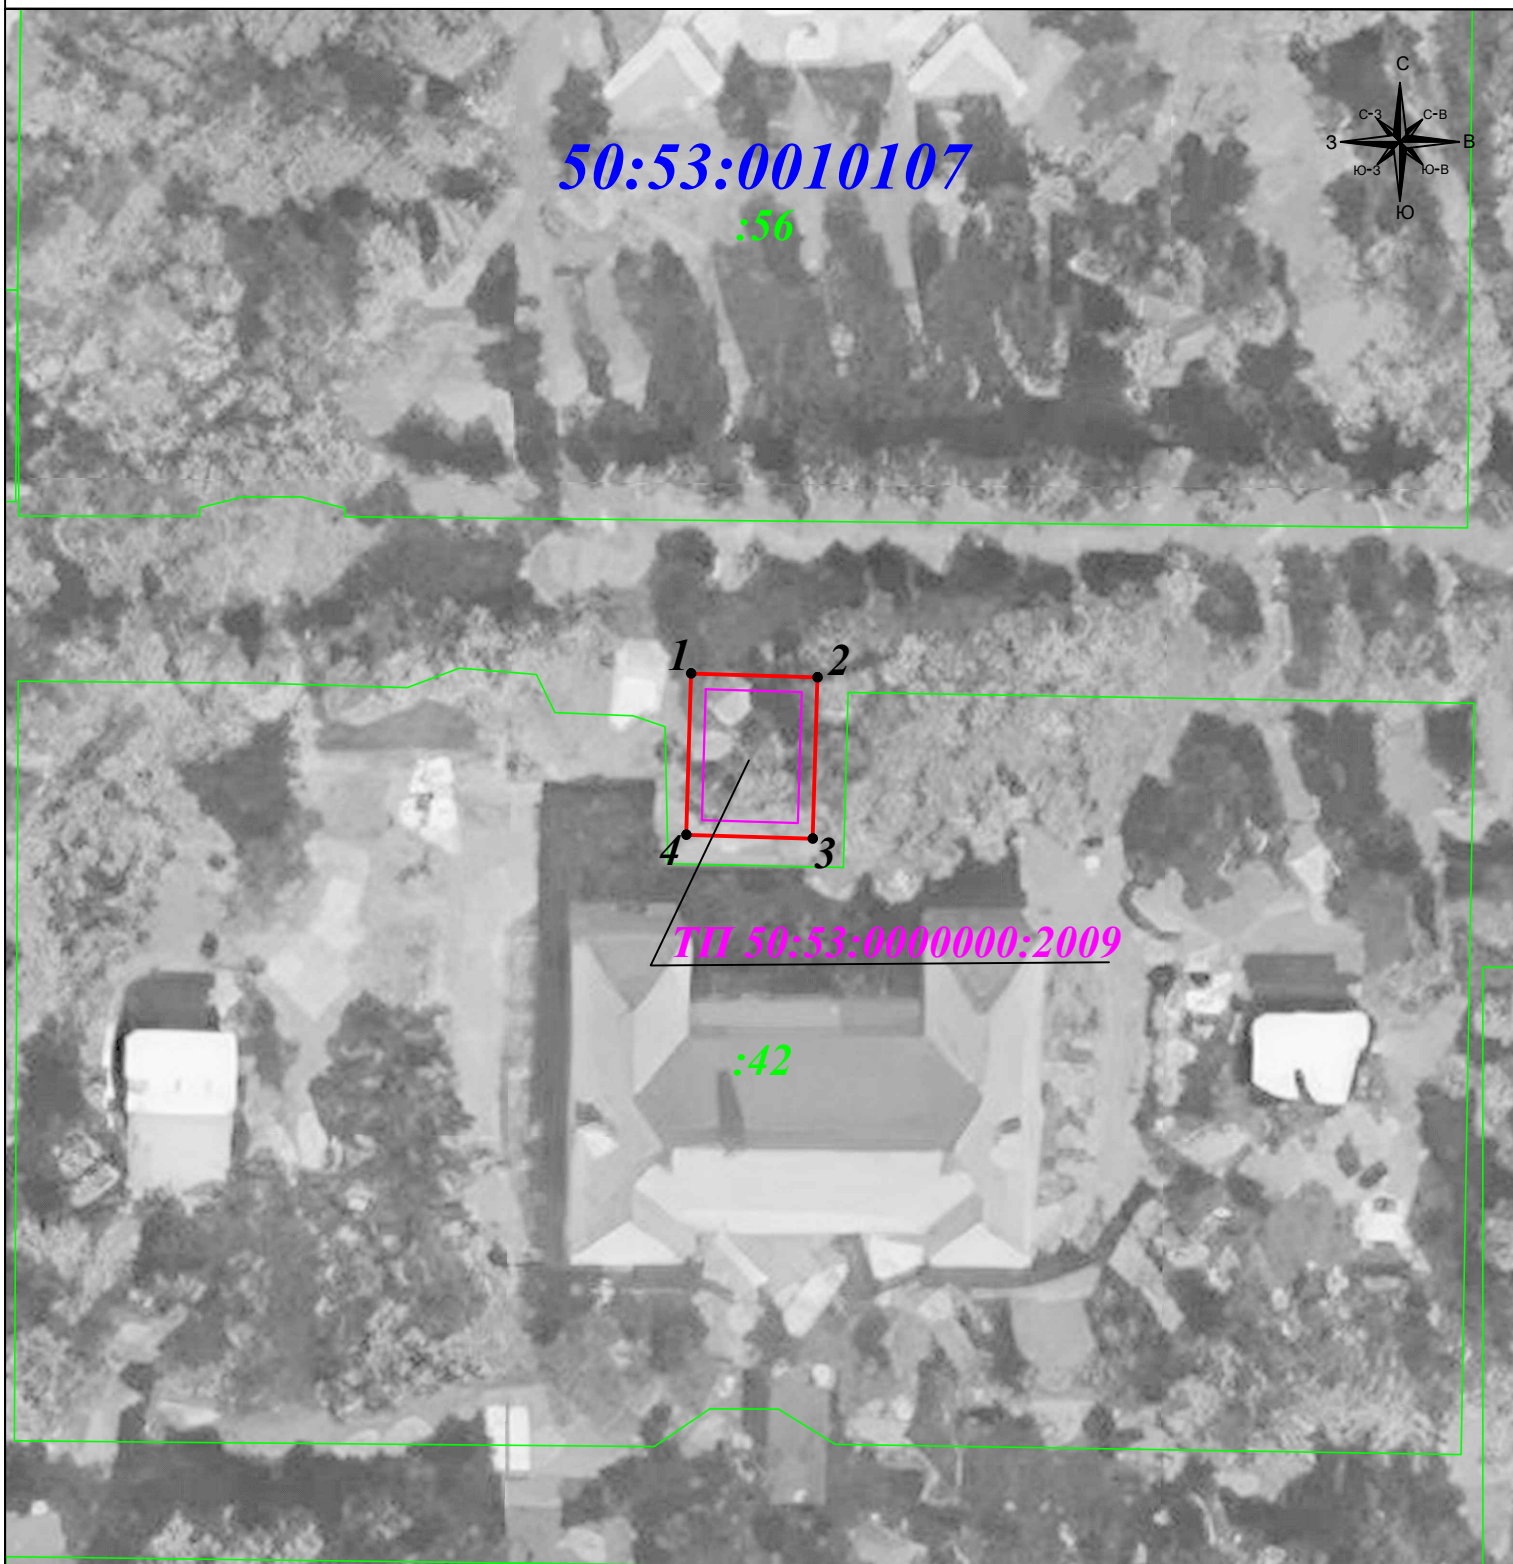

Масштаб 1: 500

Условные обозначения:

- - вновь образуемая граница публичного сервитута, сведения о которой достаточны для определения ее местоположения
- - граница земельного участка
- - граница кадастрового квартала
- - объект электросетевого хозяйства в отношении которого устанавливается сервитут
- 1 - характерная точка границы зоны публичного сервитута
- :11 - номер земельного участка
- 50:21:021502 - номер кадастрового квартала
- :128 - номер объекта электросетевого хозяйства в отношении которого устанавливается сервитут