

**Описание местоположения границ публичного сервитута  
В целях размещения и эксплуатации объектов электросетевого хозяйства местного значения-  
здание тр.под. ТП-639 с кадастровым номером 50:53:0020105:2589**

**Местоположение границ** *Московская обл., г.о. Лыткарино, г. Лыткарино, ВЗУ №2*


**Система координат** *МСК-50, зона 2*

**Площадь объекта** *106 кв.м*

**Перечень характерных точек**

Обозначение характерных точек границ	Координаты, м		Метод определения координат характерной точки	Средняя квадратическая погрешность положения характерной точки (M <sub>t</sub> ), м	Описание обозначения точки на местности (при наличии)
	X	Y			
1	2	3	4	5	6
1	448779,23	2213038,90	Геодезический метод	0,10	-
2	448778,23	2213047,66	Геодезический метод	0,10	-
3	448766,24	2213046,29	Геодезический метод	0,10	-
4	448767,24	2213037,53	Геодезический метод	0,10	-
1	448779,23	2213038,90	Геодезический метод	0,10	-

**Графическое описание местоположения границ публичного сервитута**  
В целях размещения и эксплуатации объектов электросетевого хозяйства местного значения  
- здание тр.под. ТП-639 с кадастровым номером 50:53:0020105:2589

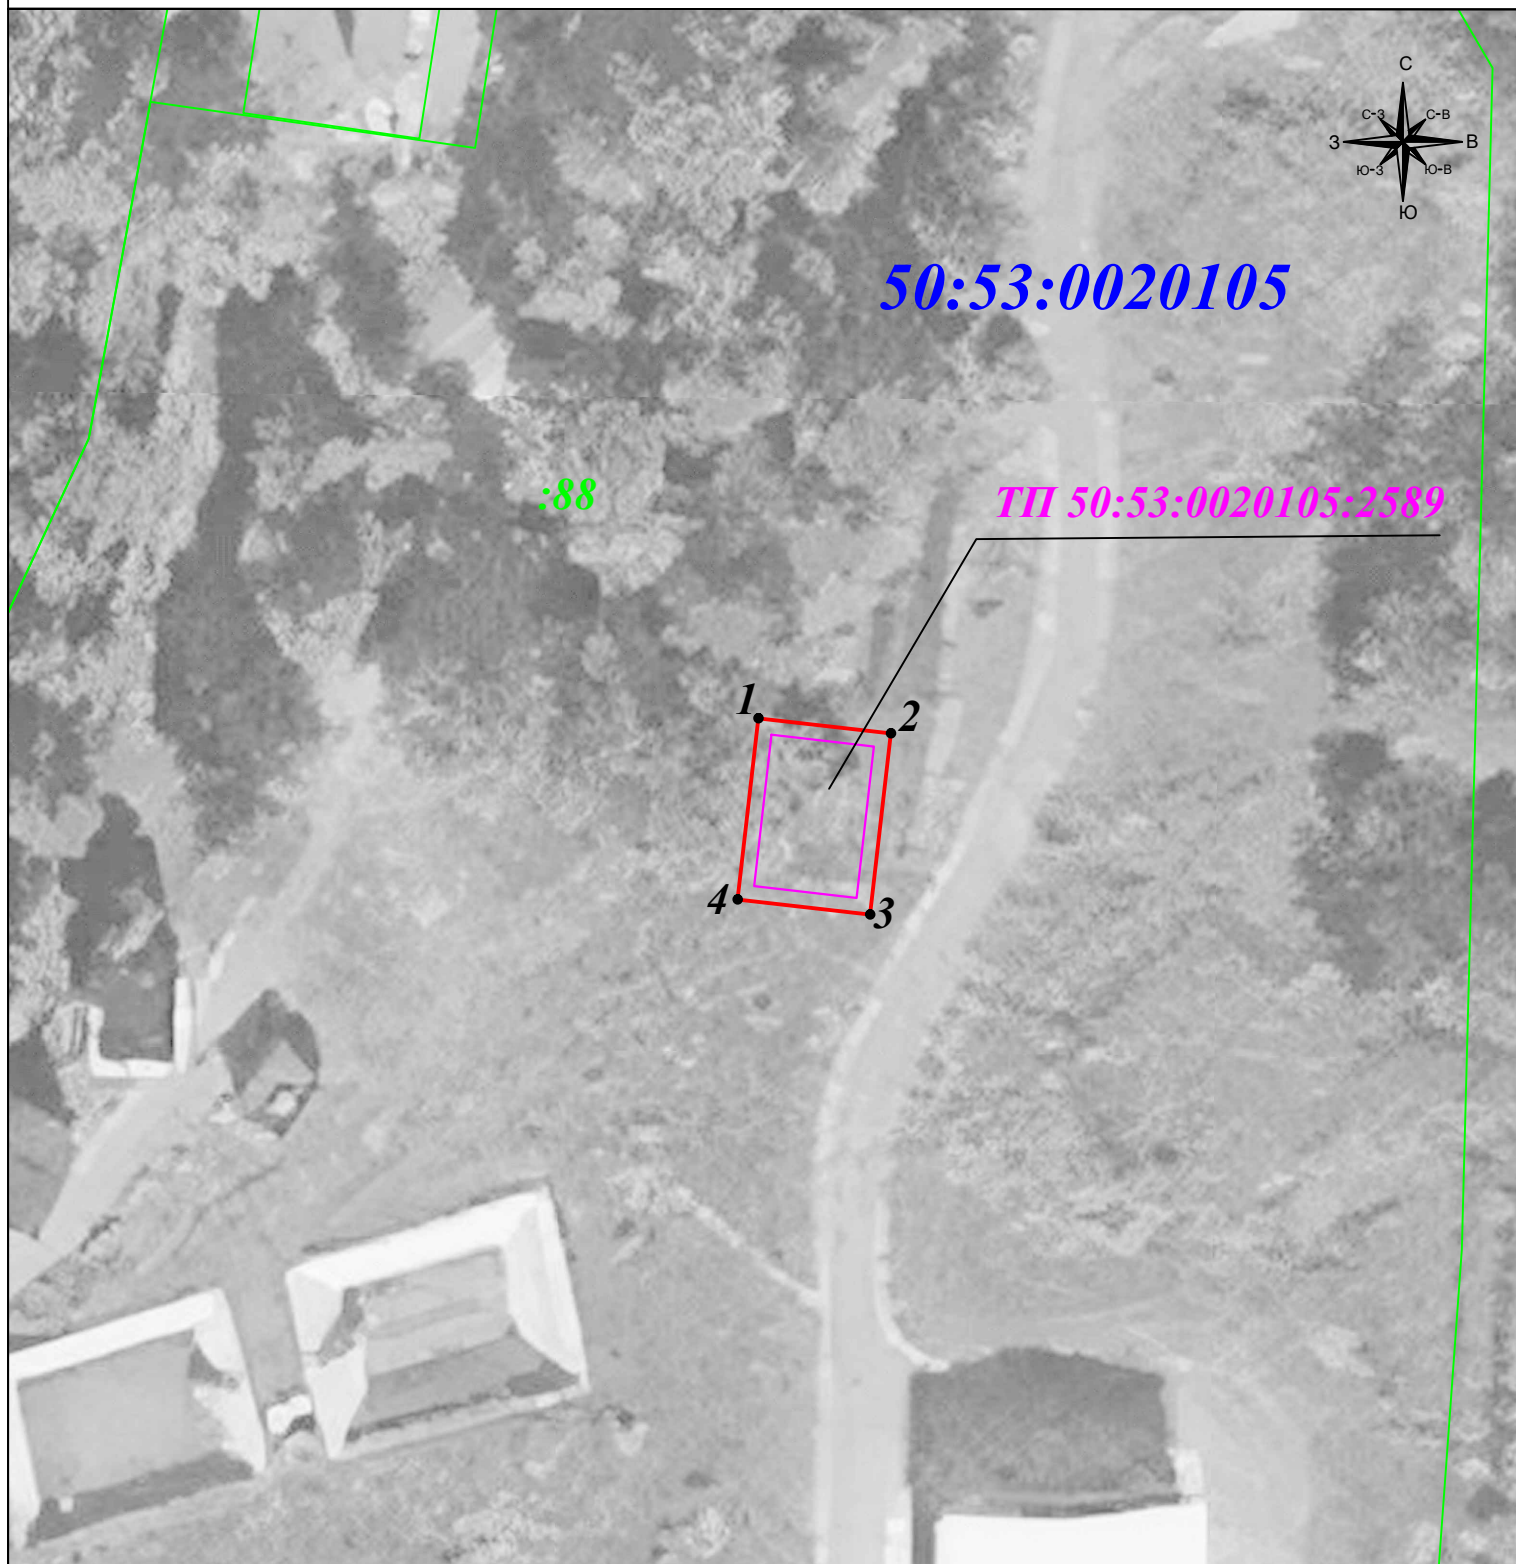

**Масштаб 1: 500**

**Условные обозначения:**

- - вновь образуемая граница публичного сервитута, сведения о которой достаточны для определения ее местоположения
- - граница земельного участка
- - граница кадастрового квартала
- - объект электросетевого хозяйства в отношении которого устанавливается сервитут
- 1 - характерная точка границы зоны публичного сервитута
- :11 - номер земельного участка
- 76:23:021502 - номер кадастрового квартала
- :128 - номер объекта электросетевого хозяйства в отношении которого устанавливается сервитут