



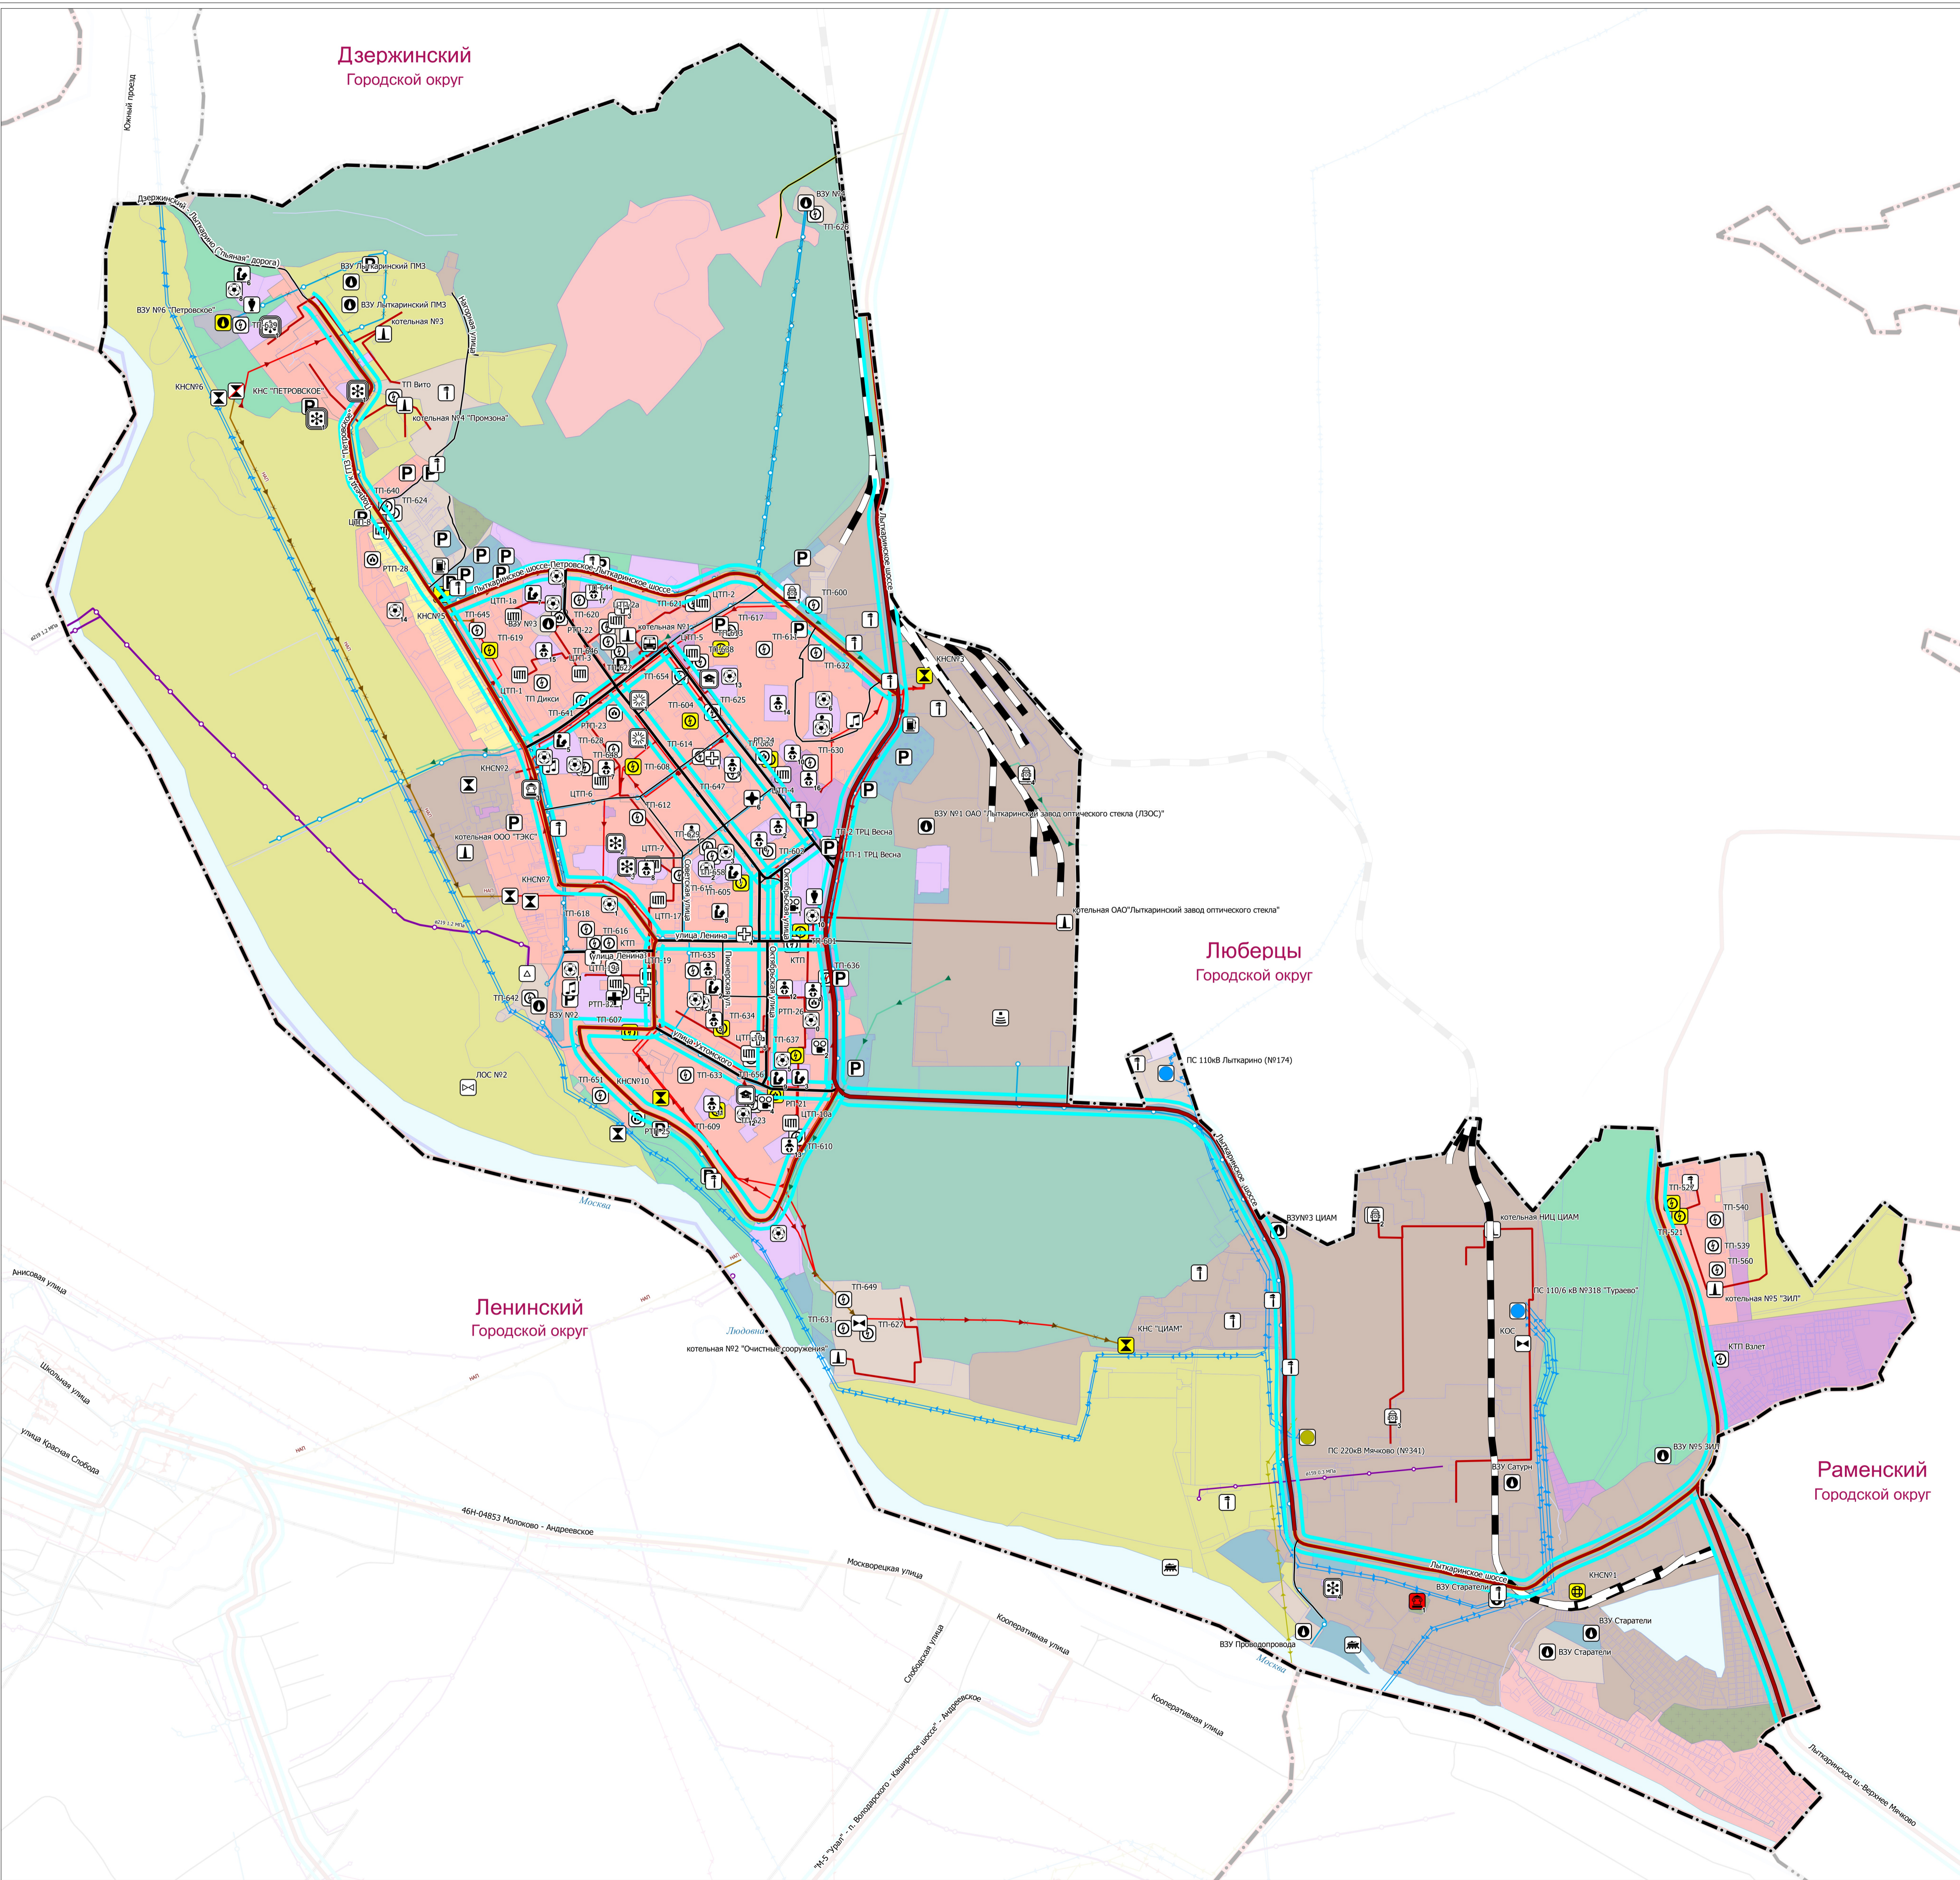

Внесение изменений в генеральный план городского округа Лыткарино Московской области
Карта существующего использования территории в границах муниципального образования

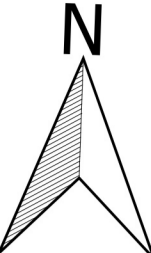

Условные обозначения

Административные границы
 муниципальные районы
 городских округов
 сельских поселений

Границы населенных пунктов
 существующие

Земельные участки, поставленных на кадастровый учет
 Земельные участки, поставленных на кадастровый учет

Функциональное зонирование

- Зона застройки индивидуальными жилыми домами
- Зона многоквартирной жилой застройки
- Зона смешанной и общественно-деловой застройки
- Общественно-деловые зоны
- Многофункциональная общественно-деловая зона
- Зона специализированной общественной застройки
- Производственная зона
- Коммунально-складская зона
- Зона инженерной инфраструктуры
- Зона транспортной инфраструктуры
- Производственная зона сельскохозяйственных предприятий
- Зона отдыха
- Лесопарковая зона
- Зона лесов
- Зона кладбищ
- Зона складирования и захоронения отходов
- Зона режимных территорий
- Зона акваторий

Объекты социальной инфраструктуры

- Объекты образования и науки
- Дошкольная образовательная организация
- Общеобразовательная организация
- Организация дополнительного образования
- Организация, реализующая программы профессионального и высшего образования
- Объекты культуры и искусства
- Объект культурно-просветительного назначения
- Объект культурно-досугового (клубного) типа
- Объекты физической культуры и массового спорта
- Объект спорта, включающий отдельно нормируемые спортивные сооружения (объекты) (в т.ч. физкультурно-оздоровительный комплекс)
- Объекты здравоохранения
- Лечебно-профилактическая медицинская организация (кроме санаторно-курортной), оказывающая медицинскую помощь в стационарных условиях, ее структурное подразделение
- Лечебно-профилактическая медицинская организация, оказывающая медицинскую помощь в амбулаторных условиях и (или) в условиях дневного стационара
- Обособленное структурное подразделение медицинской организации, оказывающей первичную медико-санитарную помощь
- Объекты социального обслуживания
- Комплексные, полустационарные и нестационарные организации социального обслуживания
- Объекты специального назначения
- Объекты обеспечения пожарной безопасности

Железные дороги
 Железнодорожный путь общего пользования

Существующая улично-дорожная сеть

- Автомобильные дороги
- Автомобильные дороги регионального или межмуниципального значения
- Магистральная улица районного значения
- Улицы и дороги местного значения
- СТАТУС ОБЪЕКТА
- Объект существующий и строящийся
- Объект, планируемый к реконструкции

Линии общественного транспорта
 На улично-дорожной сети
 Автобусная линия существующая

Существующие объекты инженерной инфраструктуры

- Электрические подстанции
- Электрическая подстанция 220 кВ
- Электрическая подстанция 110 кВ
- Трансформаторная подстанция (ТП)
- Распределительный пункт (РП)
- Объекты добычи и транспортировки газа
- Газорегуляционный пункт (ГРП)
- Объекты добычи и транспортировки жидких углеводородов
- Кустовая насосная станция (КНС)
- Объекты теплоснабжения
- Источник тепловой энергии
- Центральный тепловой пункт (ЦТП)
- Объекты водоснабжения
- Водозабор
- Объекты водоотведения
- Очистные сооружения (КОС)
- Очистные сооружения дождевой канализации
- Канализационная насосная станция (КНС)
- Объекты связи
- Базовая станция

СТАТУС ОБЪЕКТА
 Объект существующий и строящийся
 Объект, планируемый к реконструкции
 Объект, планируемый к ликвидации

Существующие линейные объекты инженерной инфраструктуры

- Линии электропередачи (ЛЭП)
- Линии электропередачи 500 кВ
- Линии электропередачи 220 кВ
- Линии электропередачи 110 кВ
- Линии электропередачи 10 кВ
- Распределительные трубопроводы для транспортировки газа
- Газопровод распределительный высокого давления
- Газопровод распределительный среднего давления
- Сети теплоснабжения
- Теплопровод магистральный
- Теплопровод распределительный (квартирный)
- Сети водоснабжения
- Водопровод
- Сети водоотведения
- Канализация самотечная
- Канализация напорная
- Канализация дождевая самотечная закрытая
- Сети электросвязи
- Линейно-кабельное сооружение связи
- СТАТУС ОБЪЕКТА
- Объект существующий и строящийся
- Объект, планируемый к ликвидации

Административное значение
 Региональное
 Местное

Объекты культурного наследия
 Памятник
 Ансамбль

Объекты транспортной инфраструктуры
 Объекты автомобильного пассажирского транспорта

- Автовокзал
- Объекты обслуживания и хранения автомобильного транспорта
- Станция автозаправочная
- Станция технического обслуживания
- Стоянка (парковка) автомобилей
- Объекты водного транспорта
- Причал

СТАТУС ОБЪЕКТА
 Объект существующий и строящийся

Административное значение
 Местное

Объекты культурного наследия федерального значения:
 1. Усадьба «Петровское» (1. Церковь, XVII в.; 2. Церковь, конец XVIII в.; 3. Усадьбный дом, начало XIX в.)
 Объекты культурного наследия регионального значения:
 1. Усадьба «Лыткарино»; главный дом, 1880 г.
 2. Усадьба Чернышевой; постройка жилого (людская), 1846 г.
 3. Дом и лавка П.Н. Горюнова, втор. пол. XIX - нач. XX вв.
 4. Церковь Рождества Пресвятой Богородицы, XIX - нач. XX вв.
 Выявленный объект культурного наследия:
 1. Грунтовый могильник Тураево, XVIII-XIX вв.

				Договор №154-Гп/2018-2019 от 01.12.2018		
				Внесение изменений в генеральный план городского округа Лыткарино Московской области		
Имя	Кол.уч.	Лист	№ док.	Подпись	Дата	
Ген. директор	С.В. Маршенин					
Мен. отдела	Д.Э. Гринев					
				Том I. Материалы по обоснованию проекта		Страницы
						Лист
						2
						6
				Карта существующего использования территории в границах муниципального образования М 1:10 000		
				ИГСП		