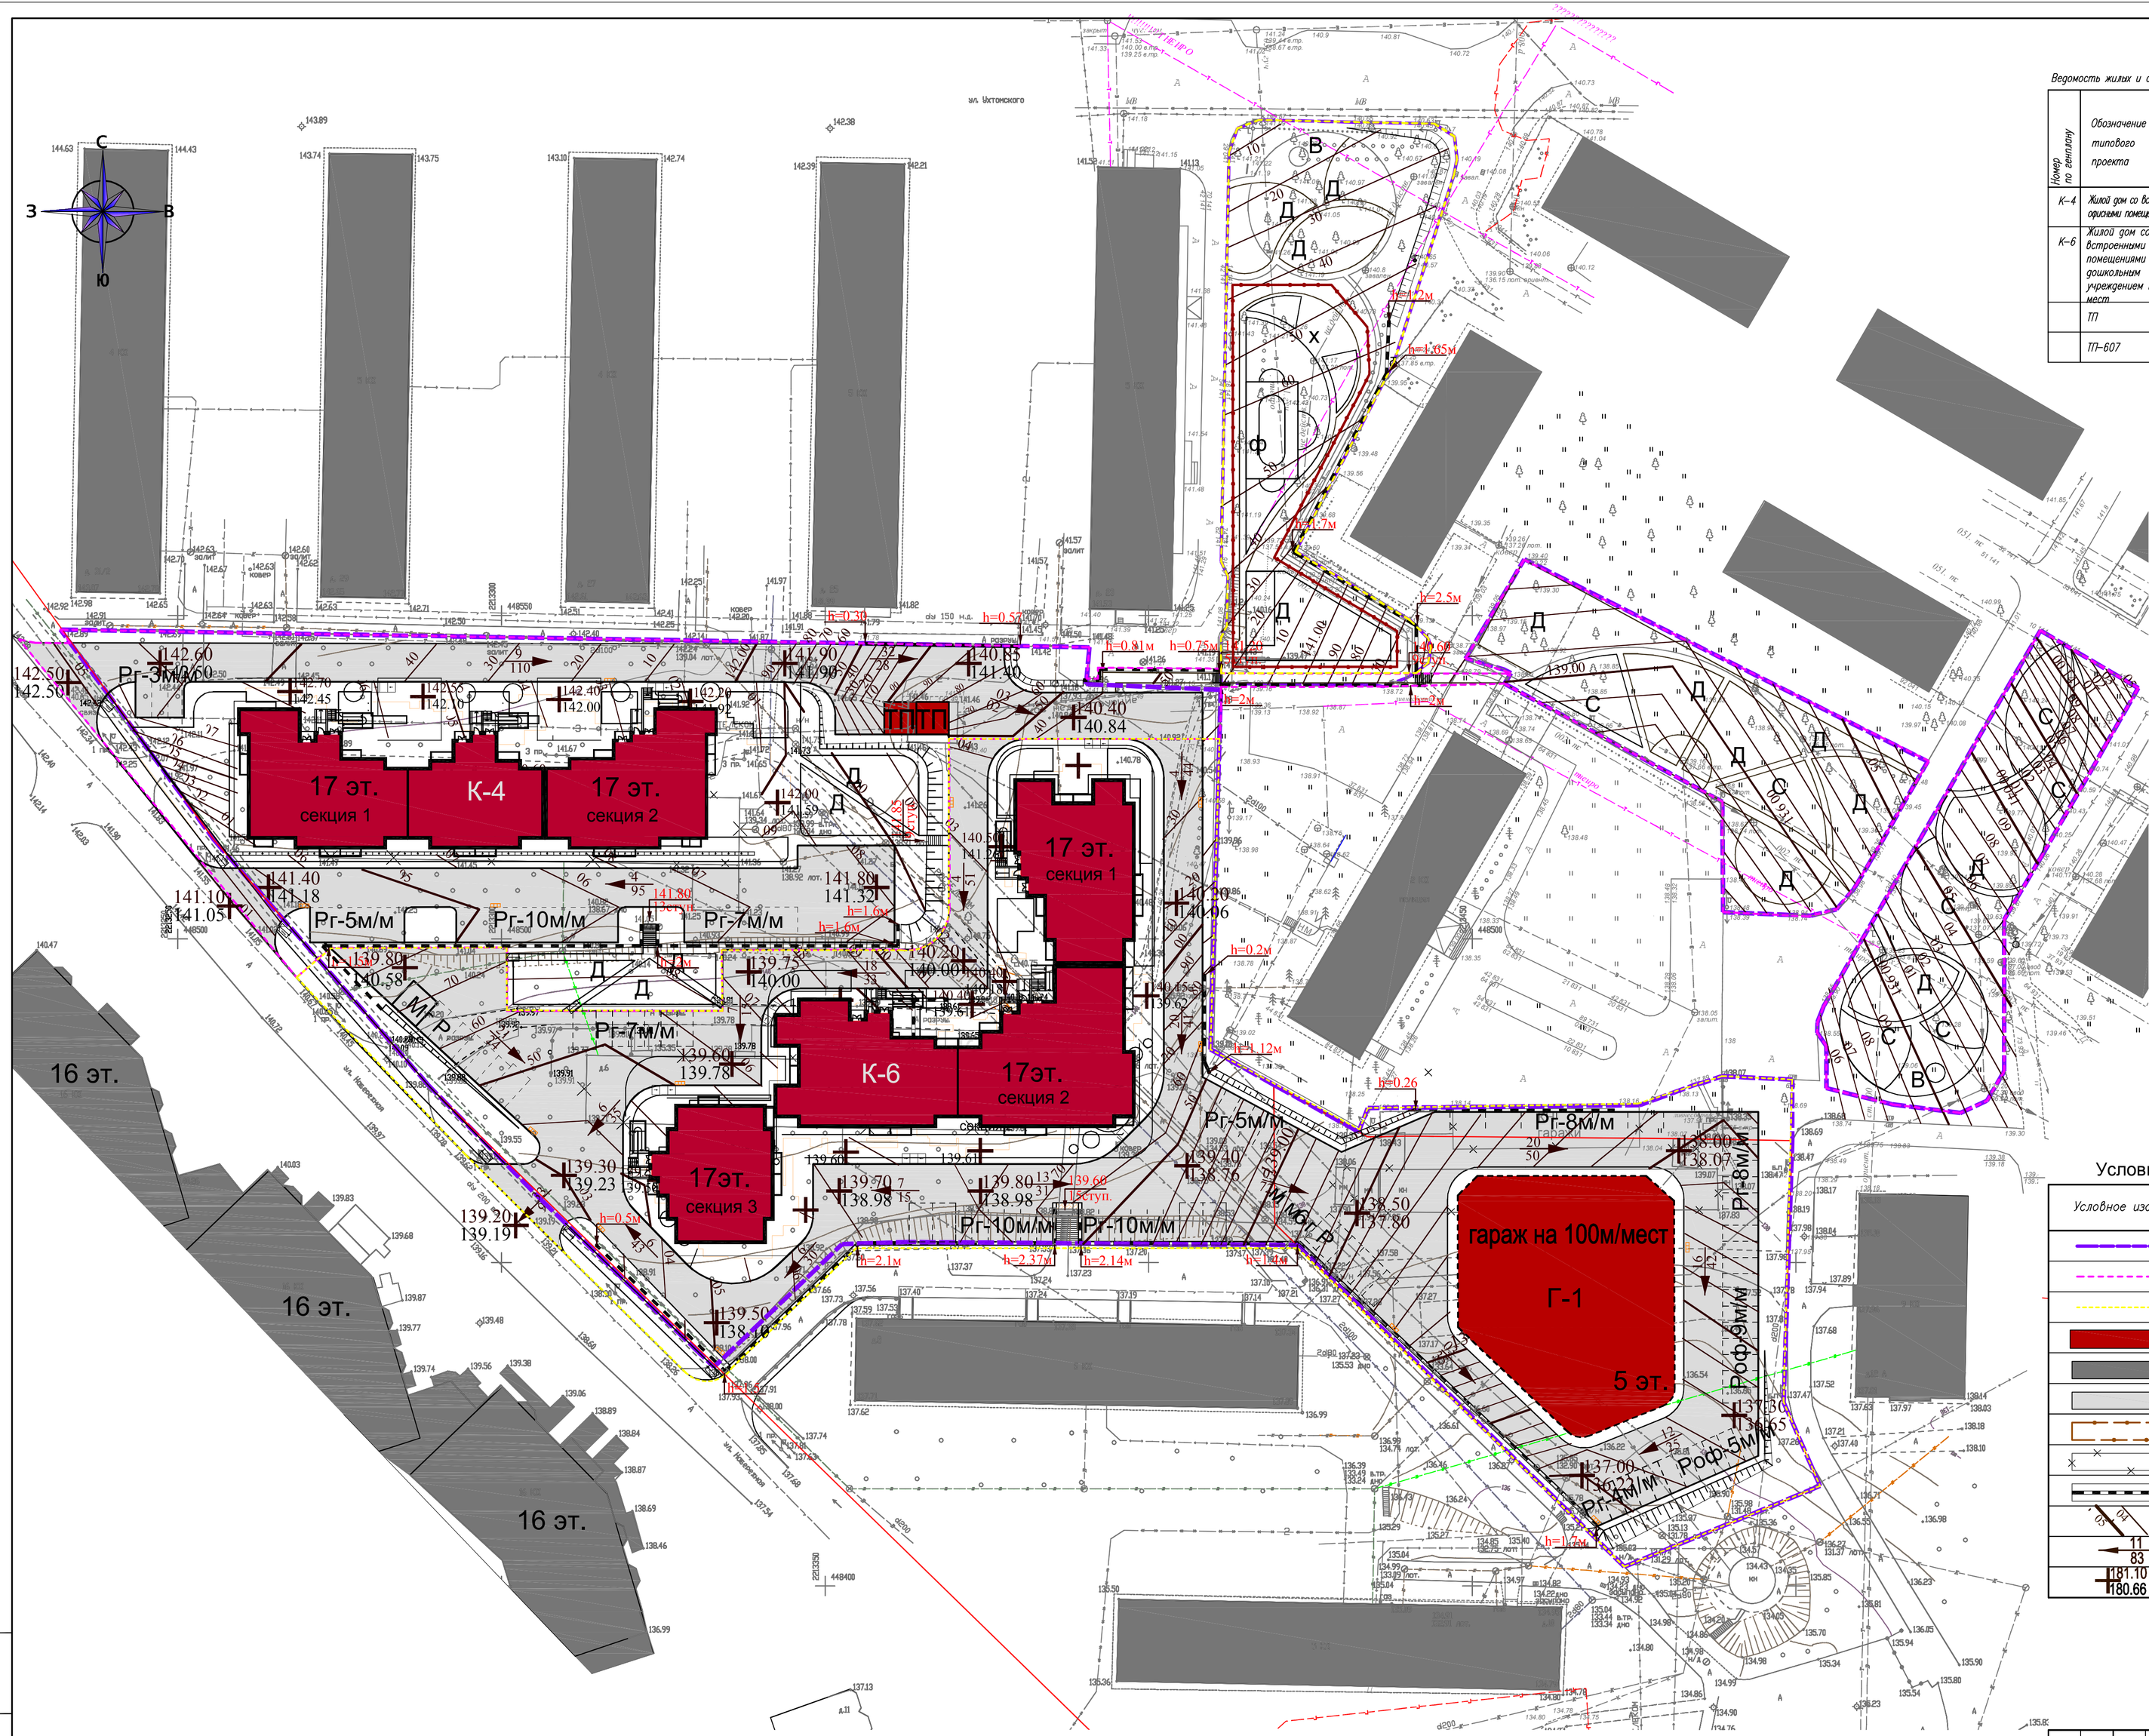

Ведомость жилых и общественных зданий

Номер по генплану	Обозначение типового проекта	Этажность зданий	Количество, шт.		Количество, м кв				Стр. объем.
				квартир	застройки	общая пл.			в т.ч. подземный м.куб
						здания	квартир нежилых помещ.		
К-4	Жилой дом со встроенными орисными помещениями	17-19-21	1	300	1485.75	20966.75	14479.39		78133.24
							201.91		3647.10
К-6	Жилой дом со встроенными орисными помещениями и дошкольным учреждением на 25 мест	17-19-21	1	390	1925.72	26190.15	18228.17		102144.87
							822.18		4868.76
	ТП	1	1	–	–	–	–		–
	ТП-607	1	1	–		–	–		–

Условные обозначения рассматриваемой территории

Условное изображение	Наименование
	Граница землеотвода
	Граница первой очереди строительства
	Граница второй очереди строительства
	Проектируемые здания
	Существующие здания и сооружения
	Проектируемые проезды
	Территория детского дошкольного учреждения
	Здания подлежащие сносу
	Проектируемая подпорная стена
0.5 0.4	Проектные горизонтали
11 83	Уклоноуказатели
181.10 180.66	Точки преломления рельефа

ПРИМЕЧАНИЕ:

1. Принятые конструкции покрытий - типовые.
2. Под деревья и кустарники вносится растительная земля в объеме до 50 %. Под газон обыкновенный вносится растительная земля слоем 20 см.

Изм.	Кол.уч.	Лист	N док.	Подп.	Дата	06-12-ПЗУ		
						Многоэтажный жилой комплекс по адресу: М.О., г. Лыткарино, ул. Набережная, дома N4,6		
ГИП		Карелина				Жилые дома N 4, 6	Стадия	Лист	Листов
Разраб.		Даминова					П	3	
Н. контр.		Карелина				План организации рельефа М 1:500	ООО ГРАЖДАНСТРОЙПРОЕКТ		

Взам. инв. №

Подп. и дата

Инв. № подл.